


Perfil cortado por la línea S. R.
Escala de 10 Varas

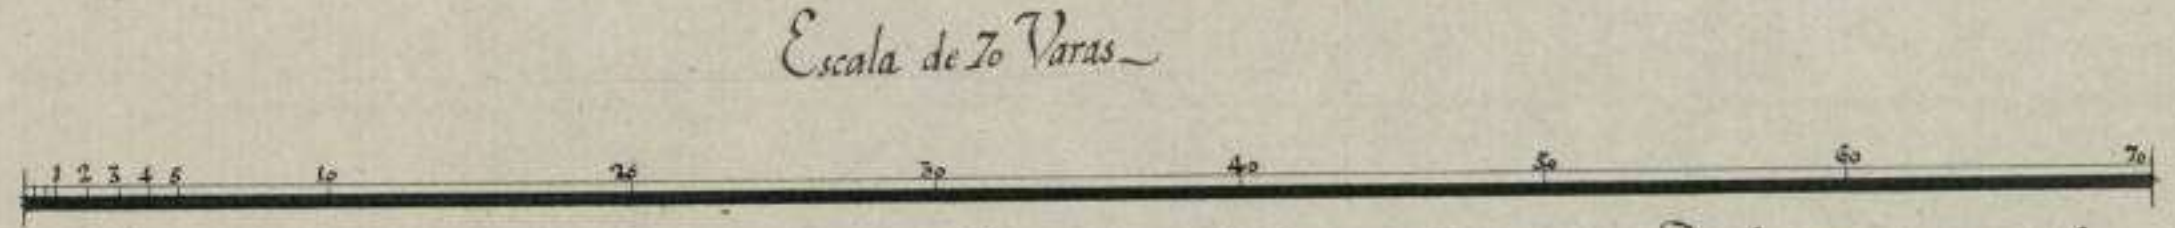

Plano y Perfil de una porcion de recinto del que comprende la Ciudad por la parte del Norte en el que se demuestra la puerta entrada a la Playa nombrada Santa Maria y el Proyecto del Utrinchamiento provisional contadurax, estacada volante y Ladronera para impedir, en caso de desembarco irrelta, a salto, sorpresa a dha Puerta y defensa de esta con fuegos artificiales desde la muralla.

Explicacion

- | | | |
|--|---|---|
| A. Porcion de recinto | } | D. Ladronera por la que se arrojaran fueg. artif. en defensa de dha Puerta. |
| B. Puertas q. facilitan la salida ala Playa | | E. Plaza de Africa. |
| C. Retriheram.º de Estacada volante, y vertical con dos cortad. y listuillos | | F. Arco de comunicacion a la Puerta de Plaza de Armas. |
| g.ª la comunicacion adha Playa, e impedir la sorpresa de la Puerta | | G. Almacenes de Artilleria |

Centa 33 de Agosto de 1808.

Josef de Ampudia
y Valdes

Joquin de la Cruz