



Nº 31º

Planos en q^l se detallan las dos clases de obras susceptibles de adoptar p^a la defensa del corte ò canal de comunicacion del R. S. Pedro con el del caño del Trocadero como p^a la mayor defensa del mismo y con servacion de la Isla q^l por el resulta.

1º

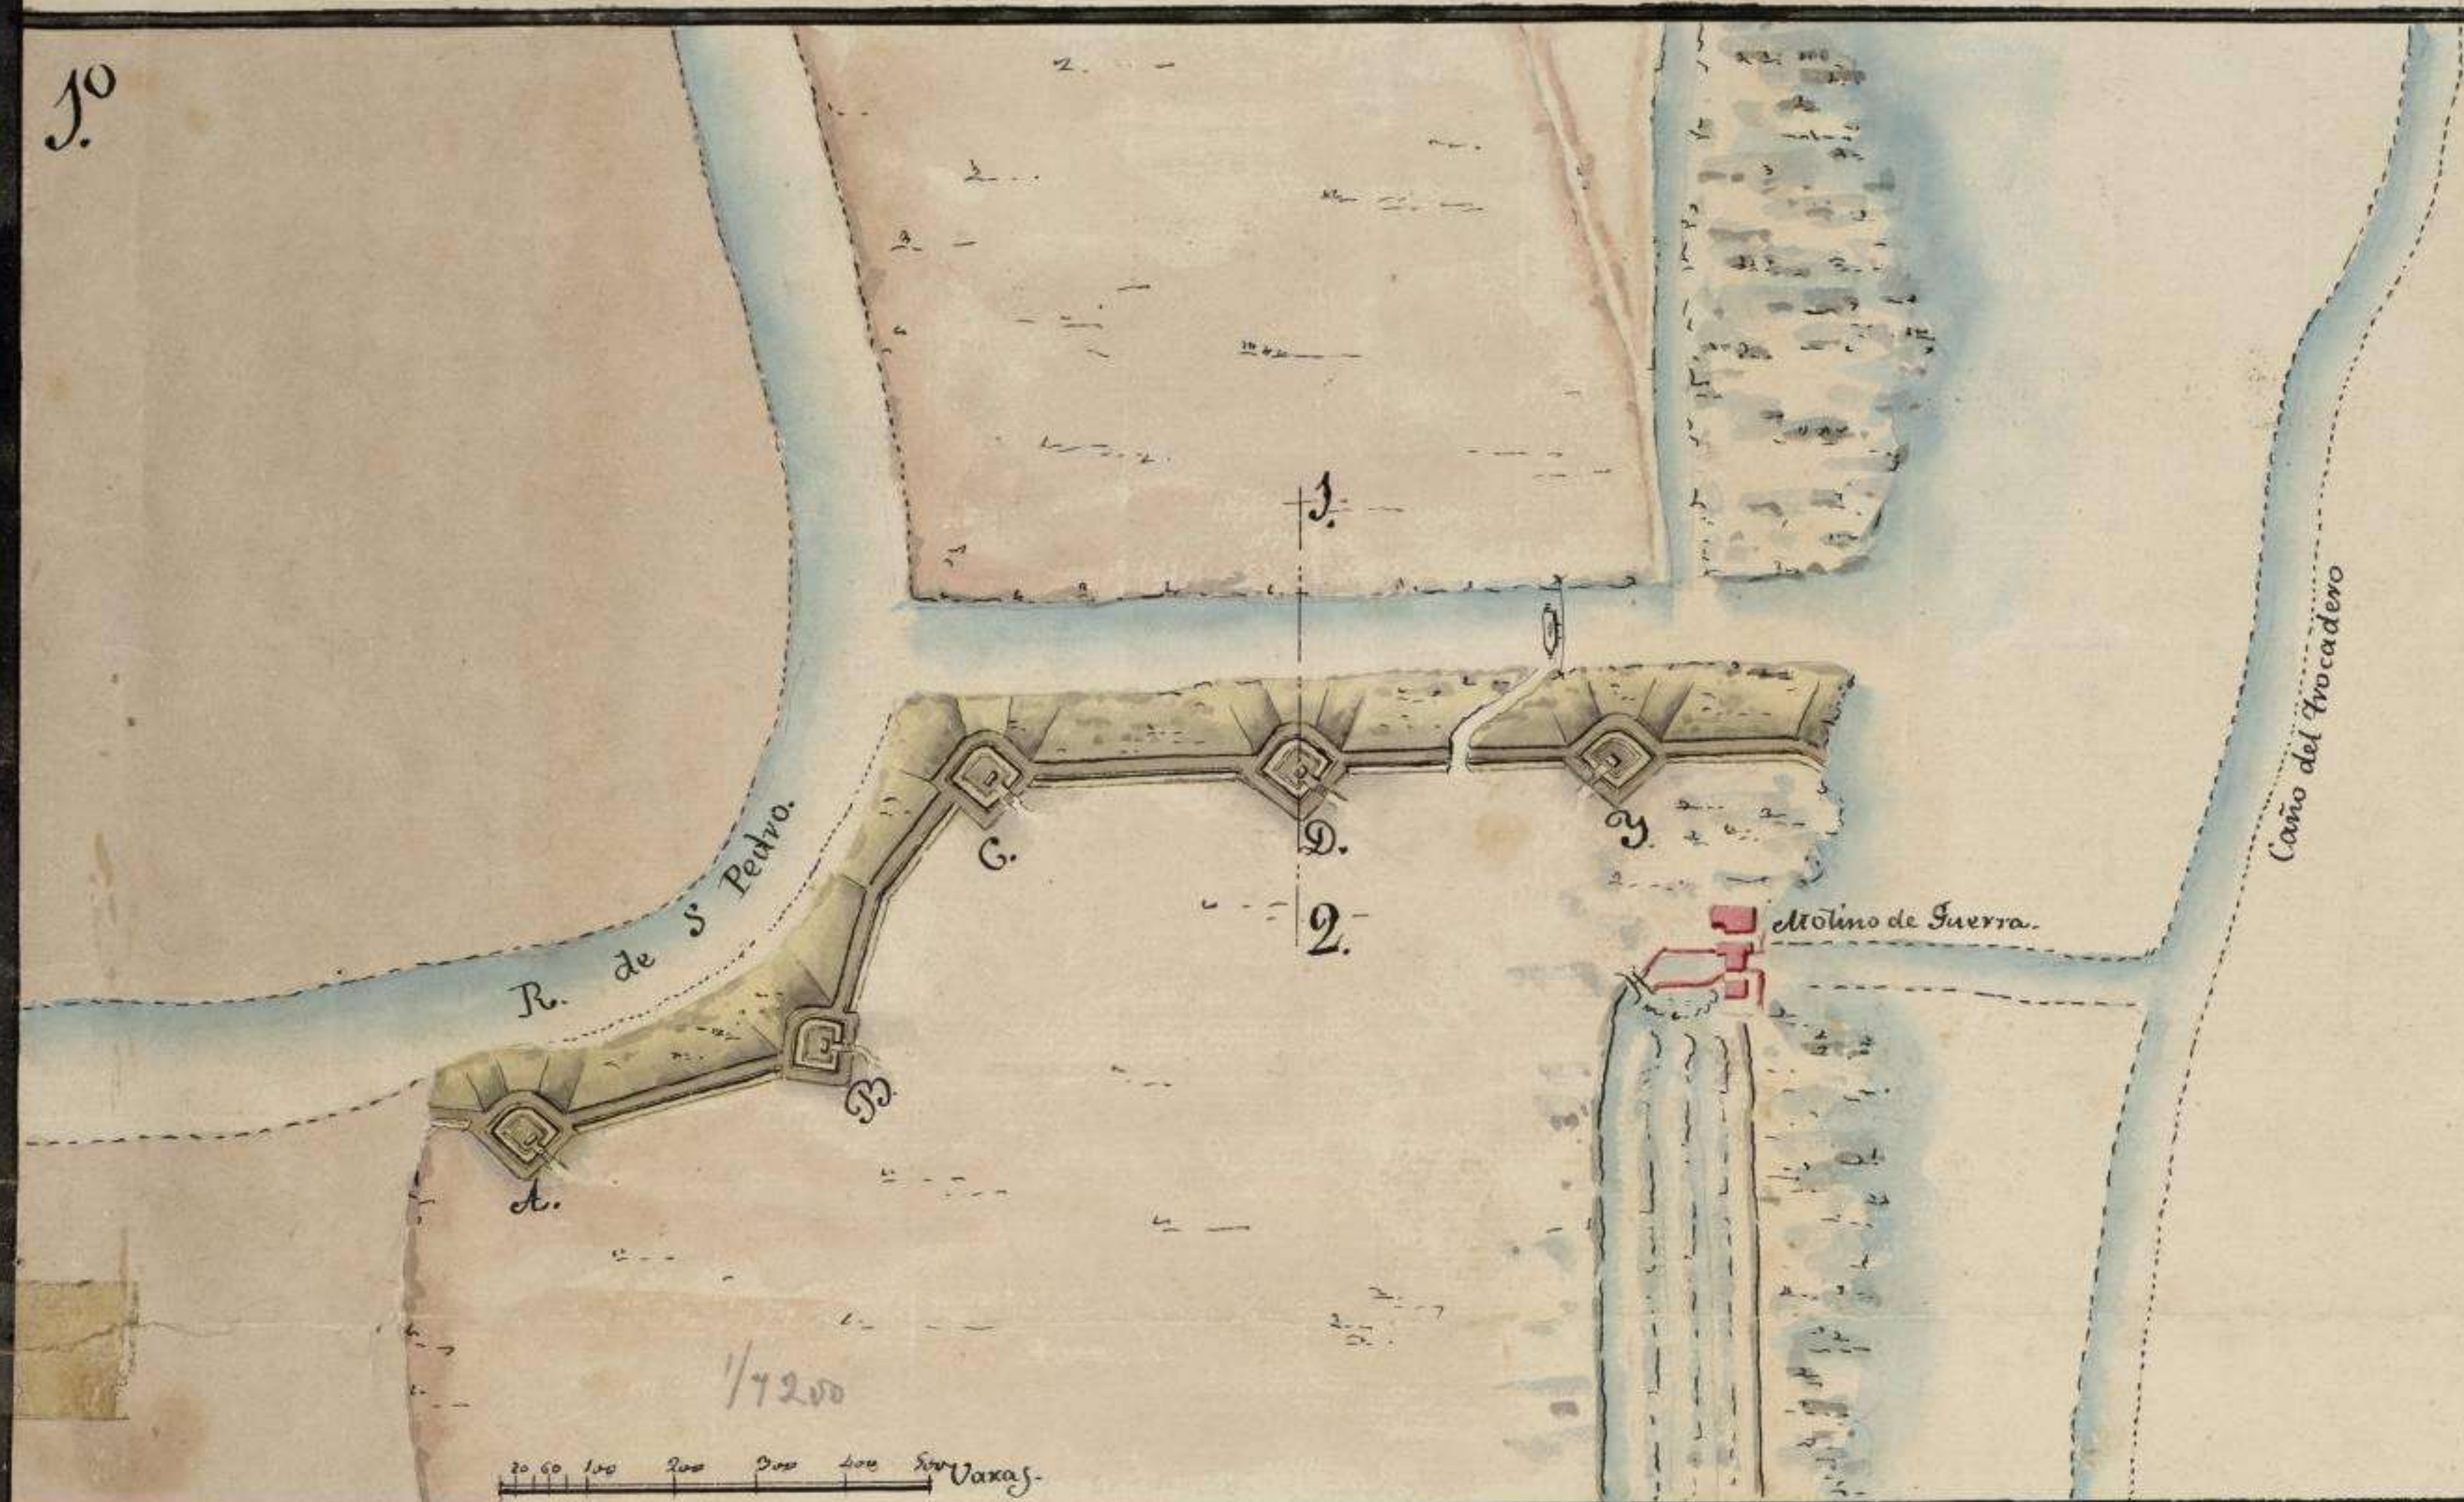


Perfil cortado sobre la Linea A. B.

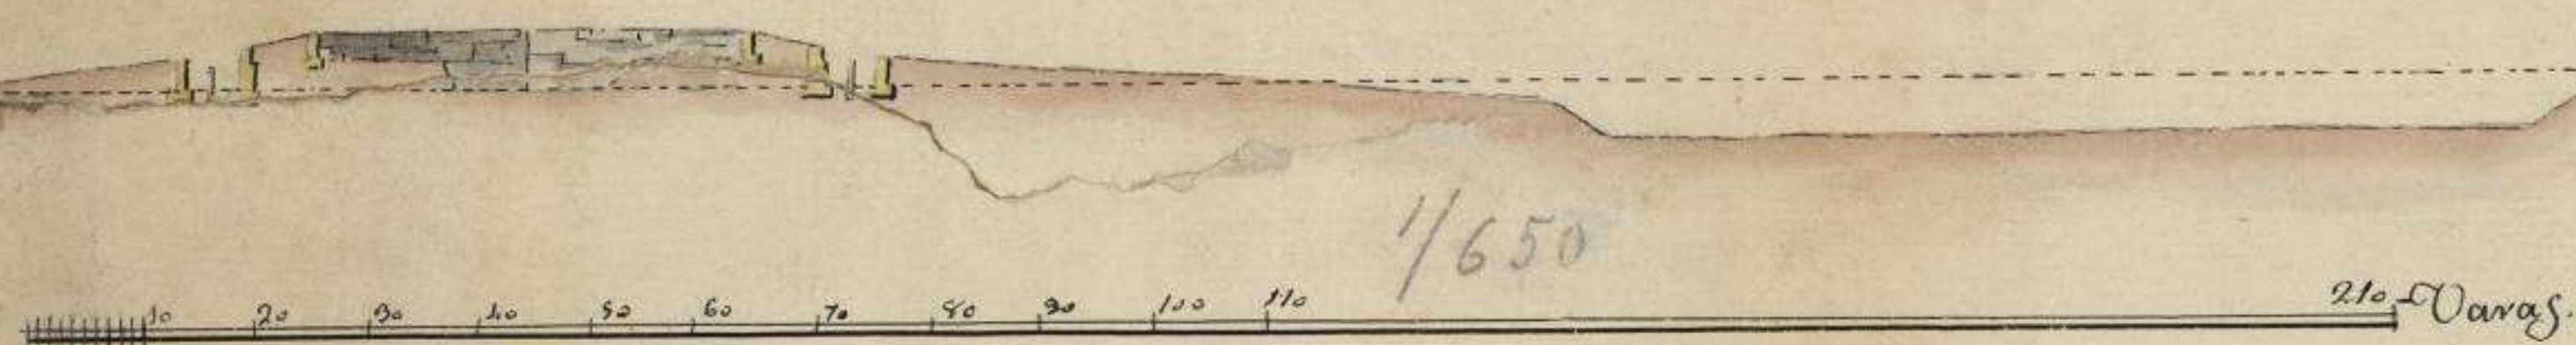


Explicacion del Plano n.º 1º

Obras q^l con la excavacion q^l produzca el corte del canal pueden executarse para su defensa.
A. B. C. D. E. Linea retrinchurada con cinco reductos capaces de contener cada uno 6 piezas de artilleria y 200. hombres de Suarnicion

2º

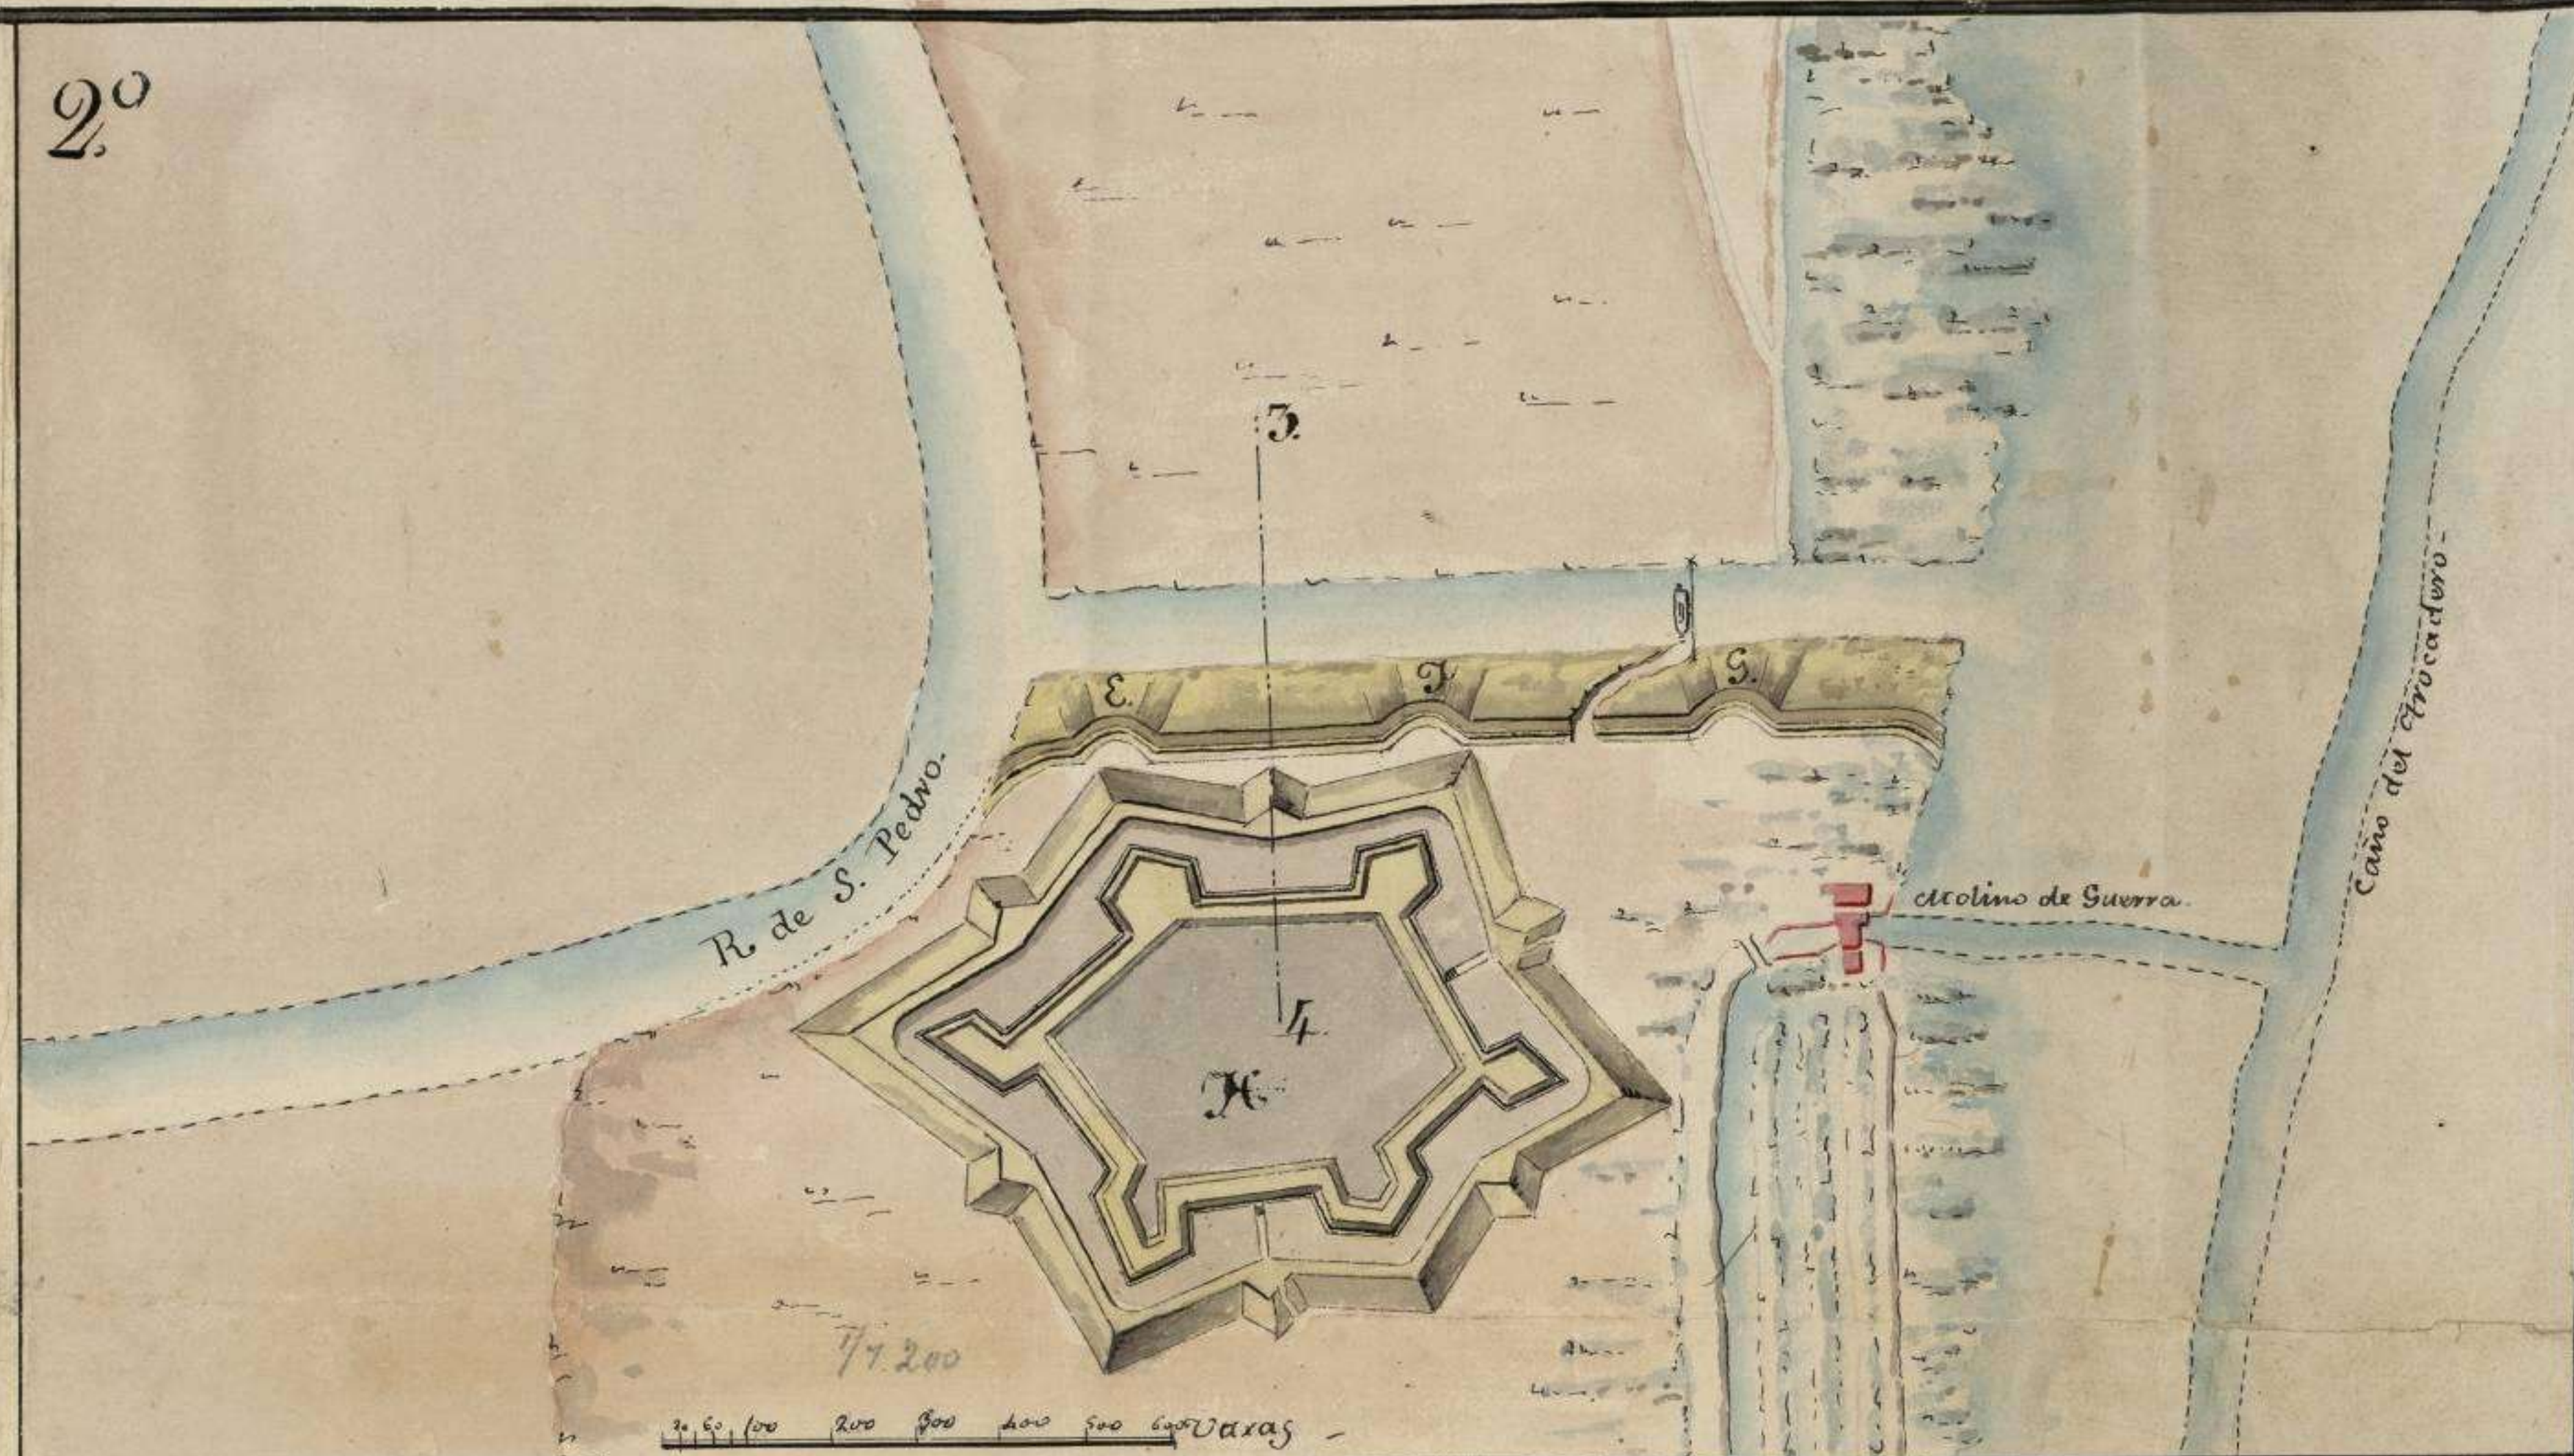

Perfil cortado sobre la Linea F. G.

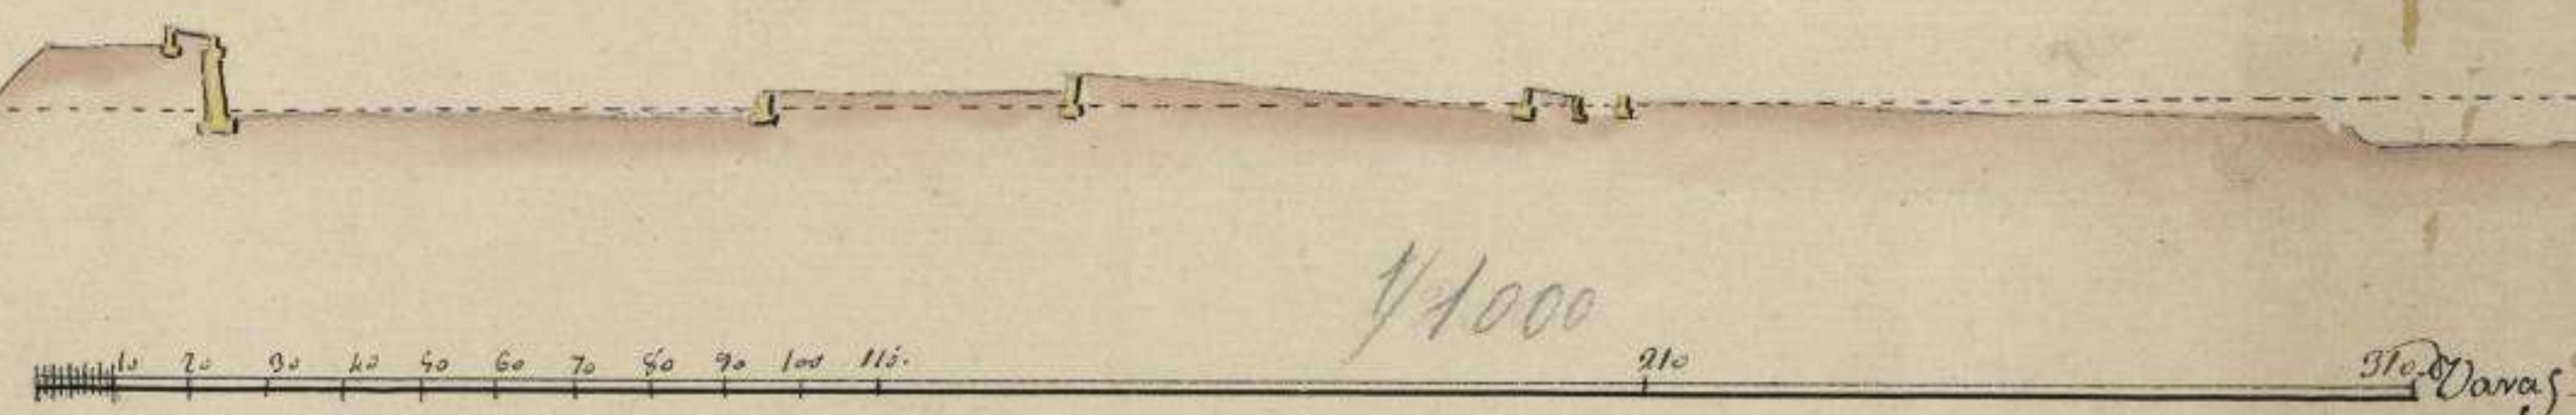

Explicacion del Plano 2º

Obras q^l con la excavacion q^l produzca el corte del canal, demonte de algunos Legajos de arena, y tierras q^l deben extraerse p^a disminuir la pequeña altura del Matadero pueden executarse p^a la defensa del corte, y conservacion de la Isla q^l por el resulta

F. G. Ante camino cubierto ò linea retrinchurada con tres semi-reductos ò baterias con flancos abiertos p^a su gola y capaces de contener cada una seis piezas de artilleria p^a la defensa del corte.

H. Fortaleza q^l con su camino cubierto proporcionará el mayor aumento de toda clase de fuegos p^a la defensa del corte y a el propio tiempo la del territorio de la Isla contra todo insulto, ò invacion= Cadiz 9 de Octubre de 1812= Jose Prieto

Es copia José Prieto
Prieto