


Perfil n.º 8 p.º la línea 40, 41, del Papel Volante n.º 1.º




N.º 8

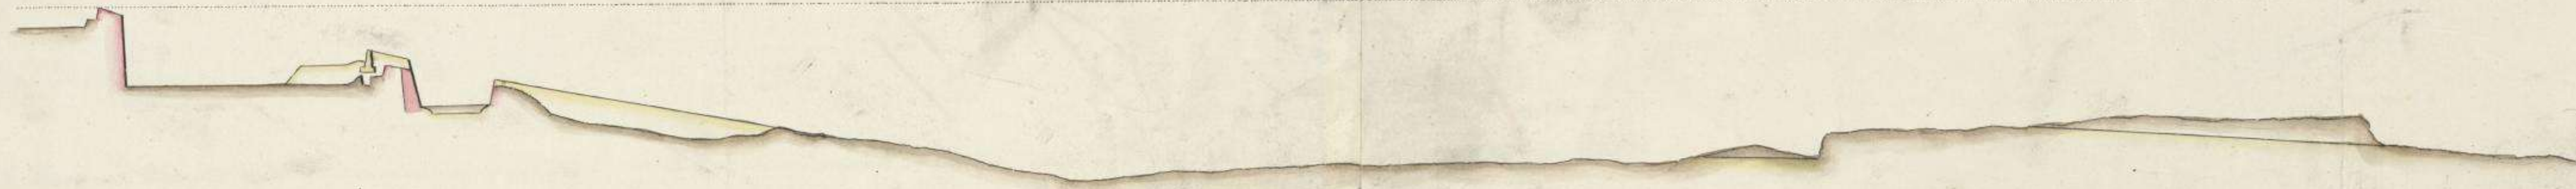

Perfil n.º 7, por la línea 34, 35 del papel volante n.º 1.º

N.º 7

N.º 6

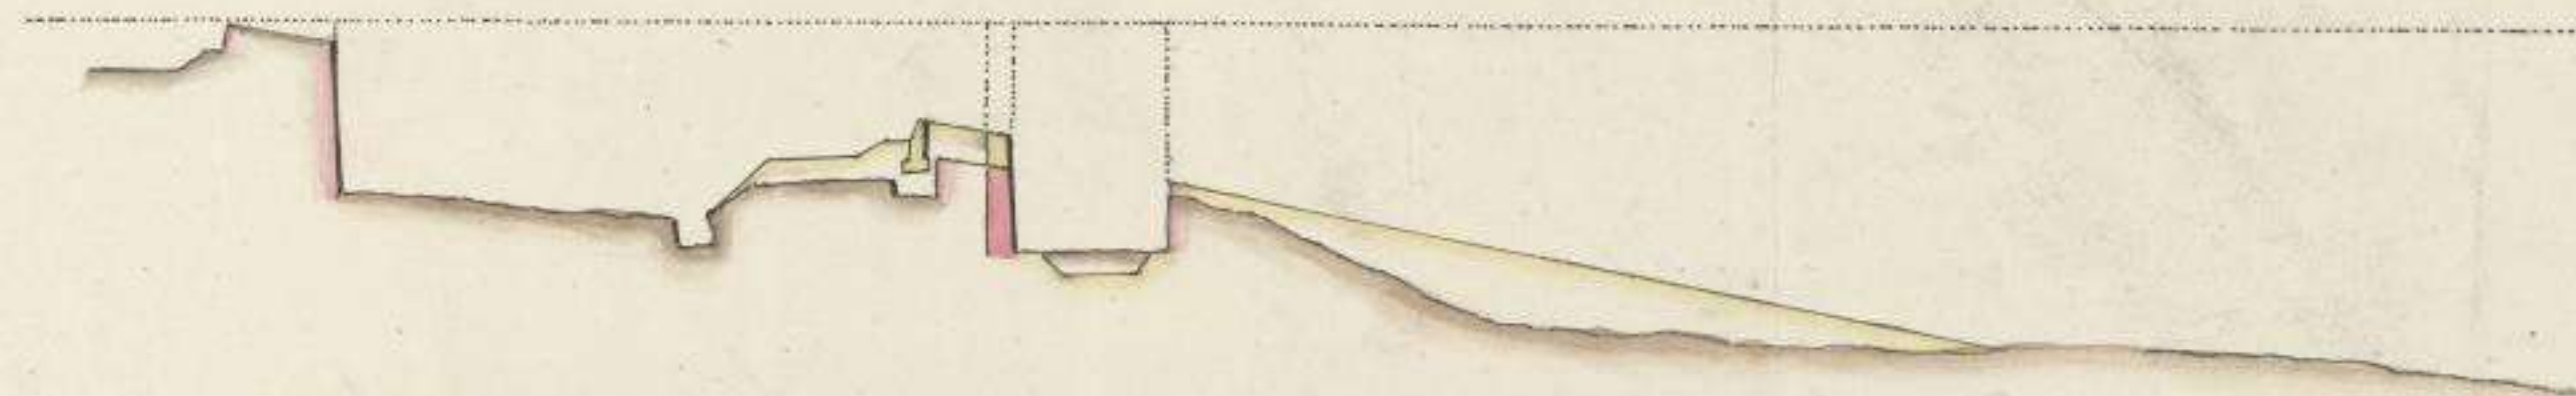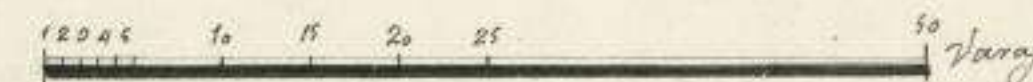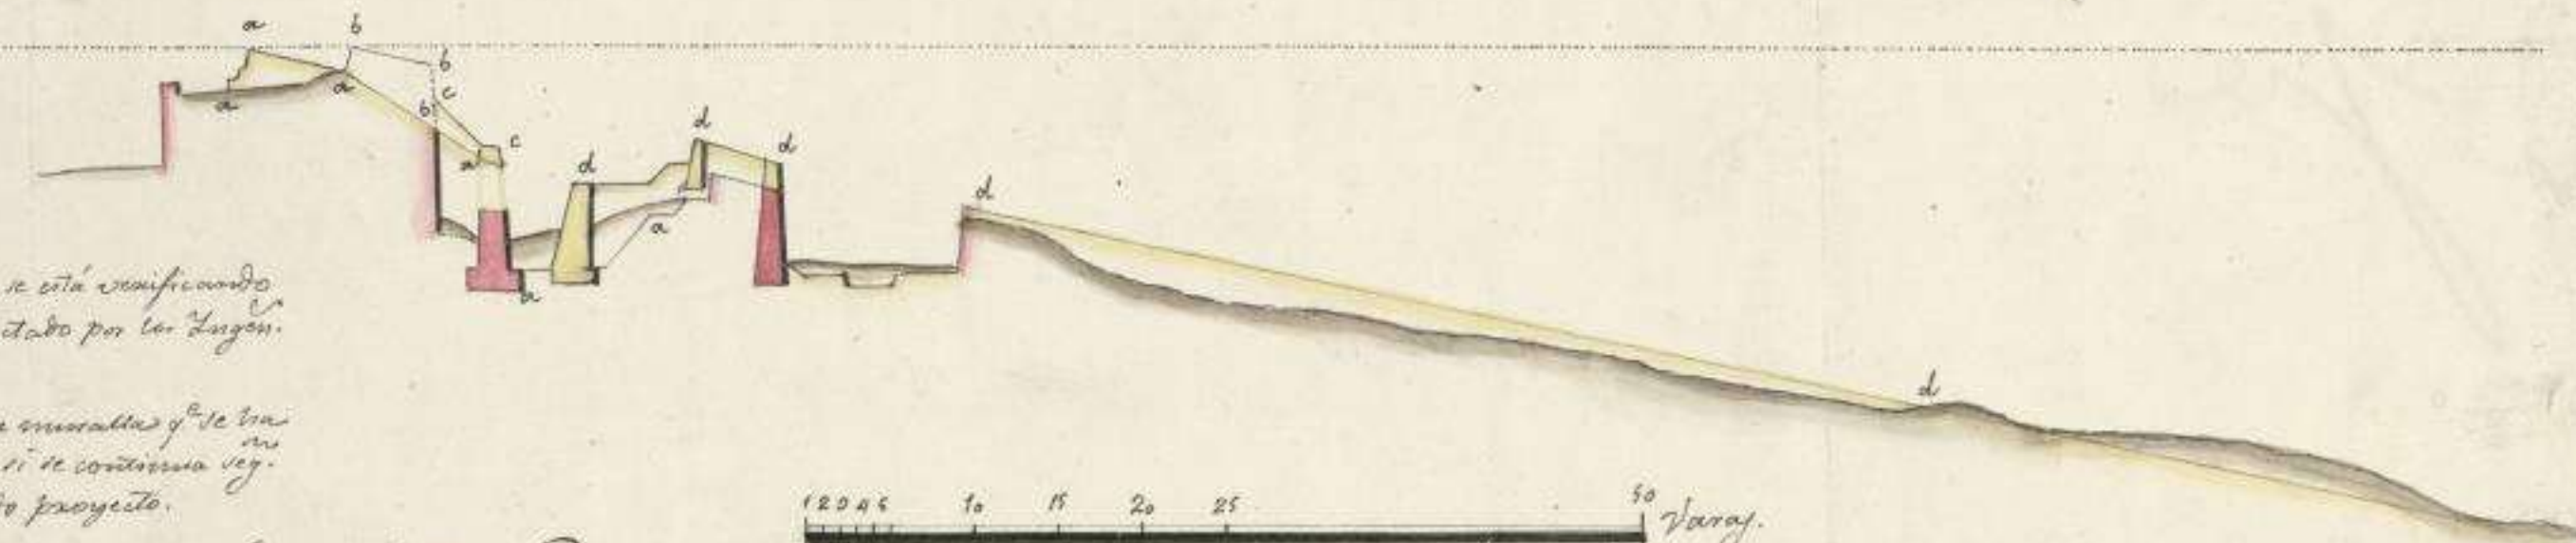

a = Método que se está verificando y fue proyectado por los Ingen. Ingleses.

b = Porción de la muralla q.º se trae de nuevo si se continúa seg. el expresado proyecto.

c = Variación q.º proponen los Ing. Ingleses.

d = Muros salientes y glaci.º q.º se propone.

Duplicado q.º en Copias en los Originales de D. Ramon Llobera Arce, al mismo n.º dirigido a la Superioridad en los Años de 1812.

Pueyo

Antonio de los Angeles