


tum pone confimili forma, atq; à fronte ipsum perficiemus, ita tamen vt in late re, aut quà licebit commodissimè, aditum ita communiamus, cui non facile incommodari possit. Cæterum plura hac de re non ante præcipiam, quàm ha- ctenus à me descriptum fundamentum, vnà cum quadrato, quod urbem versus spectat, lineamentis effinxero.

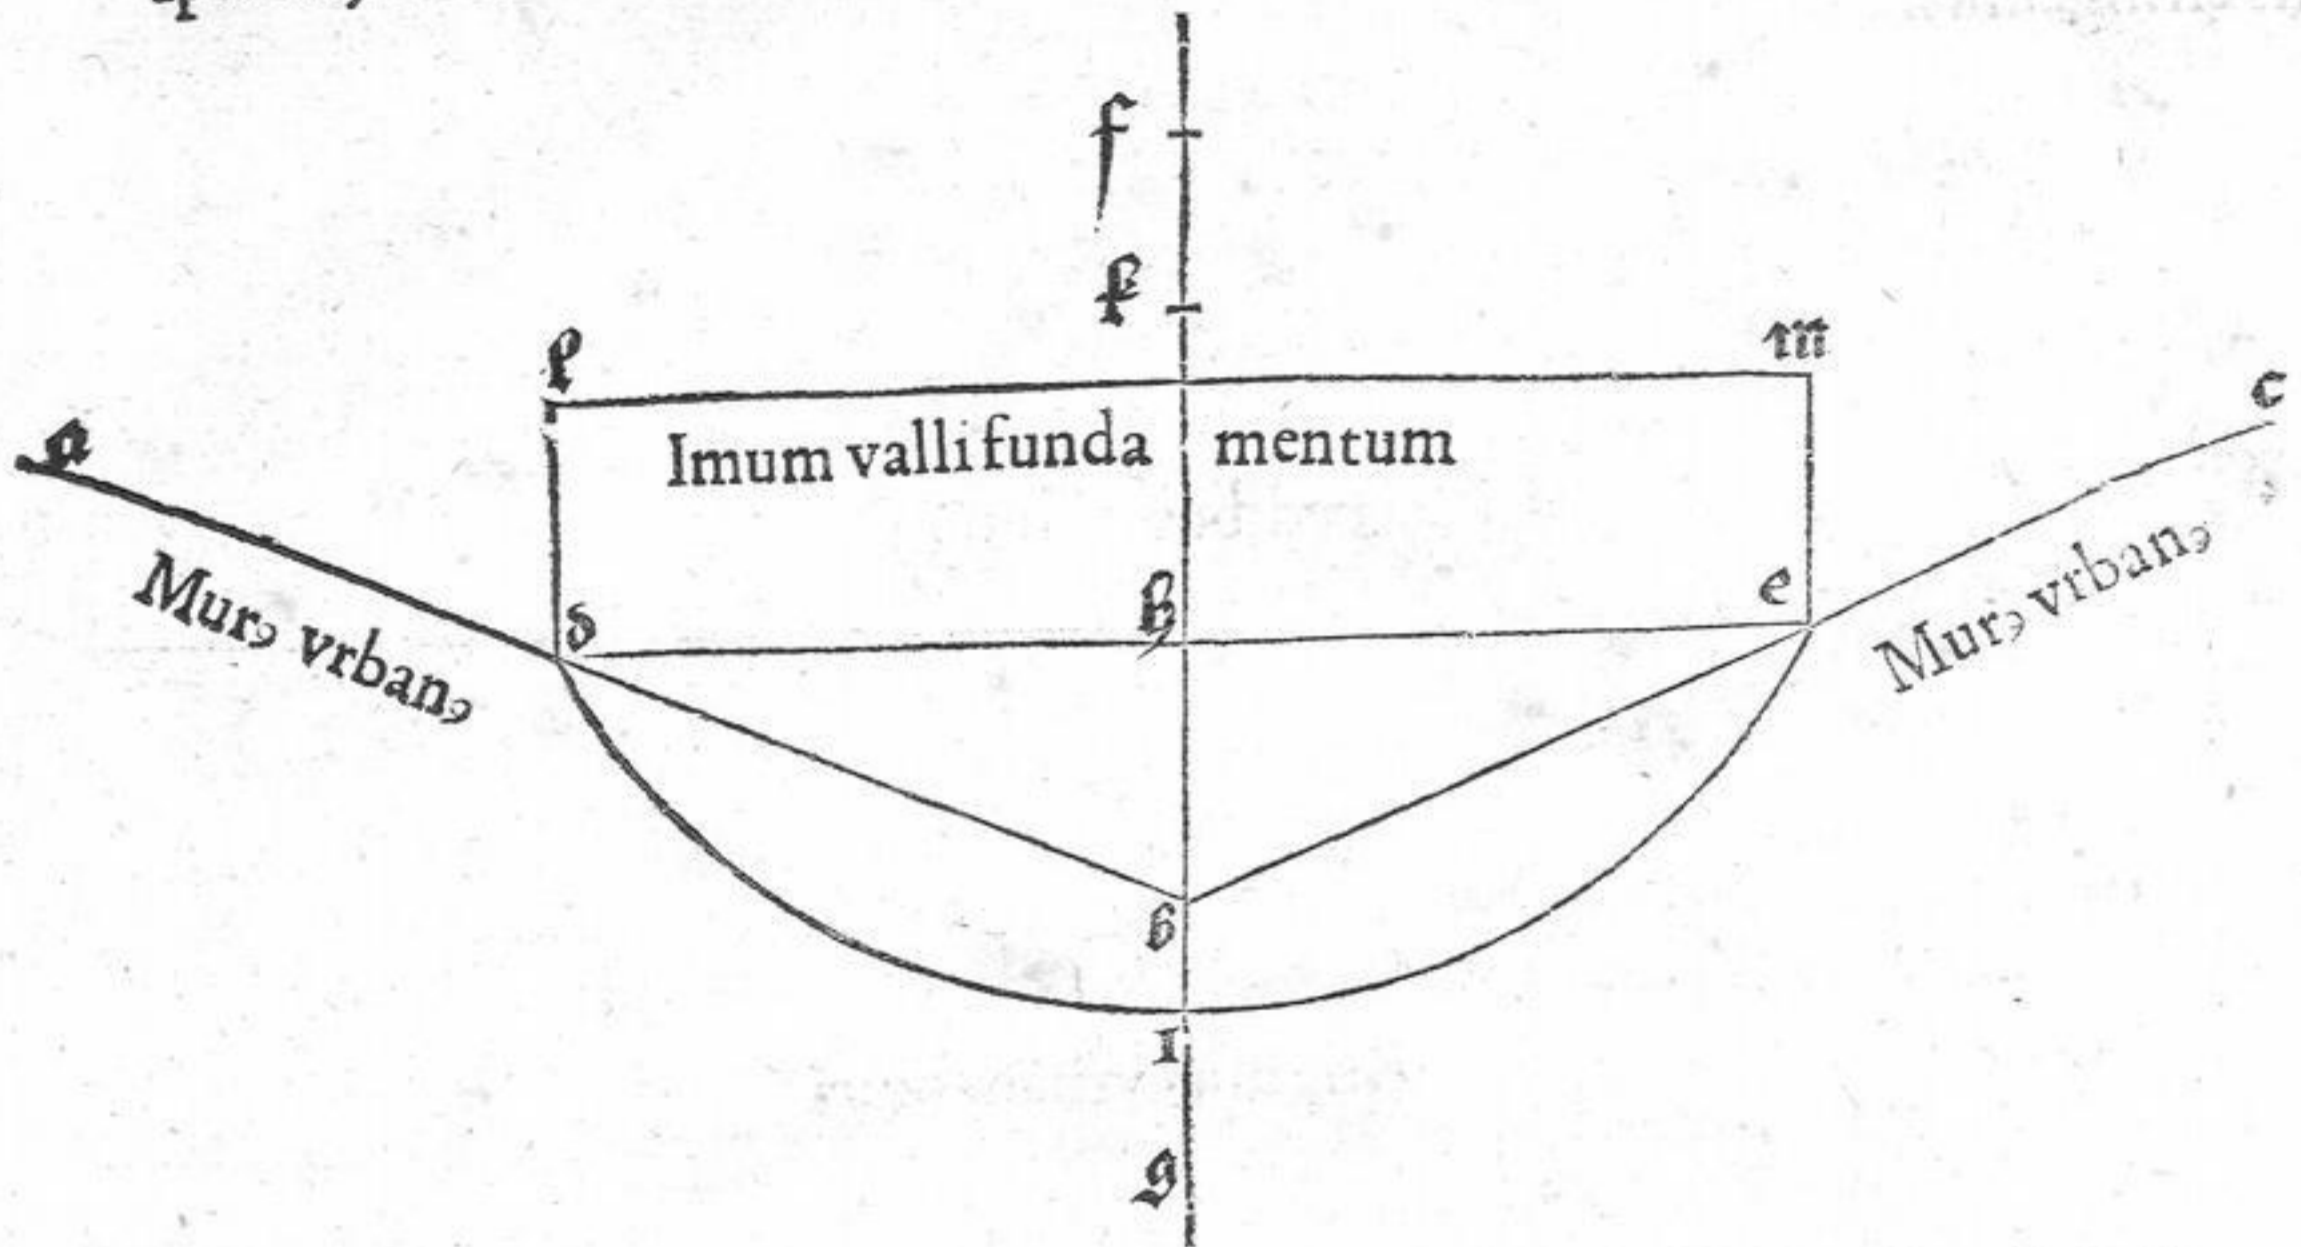

DEscriptis vtcunq; valli fundamentis, proximum est vt definiamus, quæ muro crassities competat. Urbanus itaq; murus quà, vallum cõ tingit, pristinam suam latitudinem obtineat, ac si quidem infractus integerq; manebit, opera danda est, quoad eius poterit fieri, vt in ag- geris struendi siue munitionis vsum aliquem concedat. Cæterum in fundamen to super d.e. linea, attolletur murus rectus, qui decem & octo pedes sui crassitie occupet. Secundo deinde loco d.i.e. muri rotundi fundamentum prius, octode cim item pedes crassum extruatur. Sumetur verò eam ad rem cõmodè perficiẽ- dam circinus, qui altero pede in k. puncto subsistente, altero ad d.e. lineam vsq; circumducto muri crassitudinẽ dimetiendo effingat: ac interualla, quà vtrinq; lineam d.e. contigerit, n.o. characteribus inscribantur. Quibus ritè confectis, d.n. & o.e. latitudines retrorsum ad l.m. vsq; lineam retrahãtur, quibus in mu- ris transuersis crassities deprehendetur. Cæterum posterior l.m. murus trãfuer- sus ad decem pedes in latum patebit: super k.h.i. linea, itidem murus transuer- sus cõficiendus erit duodeuiginti pedibus crassus. Confimiliter & alii duo mu- ri rotundi secundum extimos extruentur, qui aptè ad medium illum mu- rum succedant, ita nimirum vt areolæ his interceptæ, paulatim arctiores ex- istant. Quæ quidem contractionis forma hac ferè methodo inuestigabitur: super h.g. crucis linea de sumenda est longitudo, inter medium murum d.e. & i. punctum intercepta: ac rotundi muro latitudo, numero super h.i. li- nea, ponè verò ad murum d.c. litera h. denotabitur. His iam ita pera- ctis,