


23



Croquis de distintos p[er]s[er]tos
hechos en la Guerra de la Independencia.

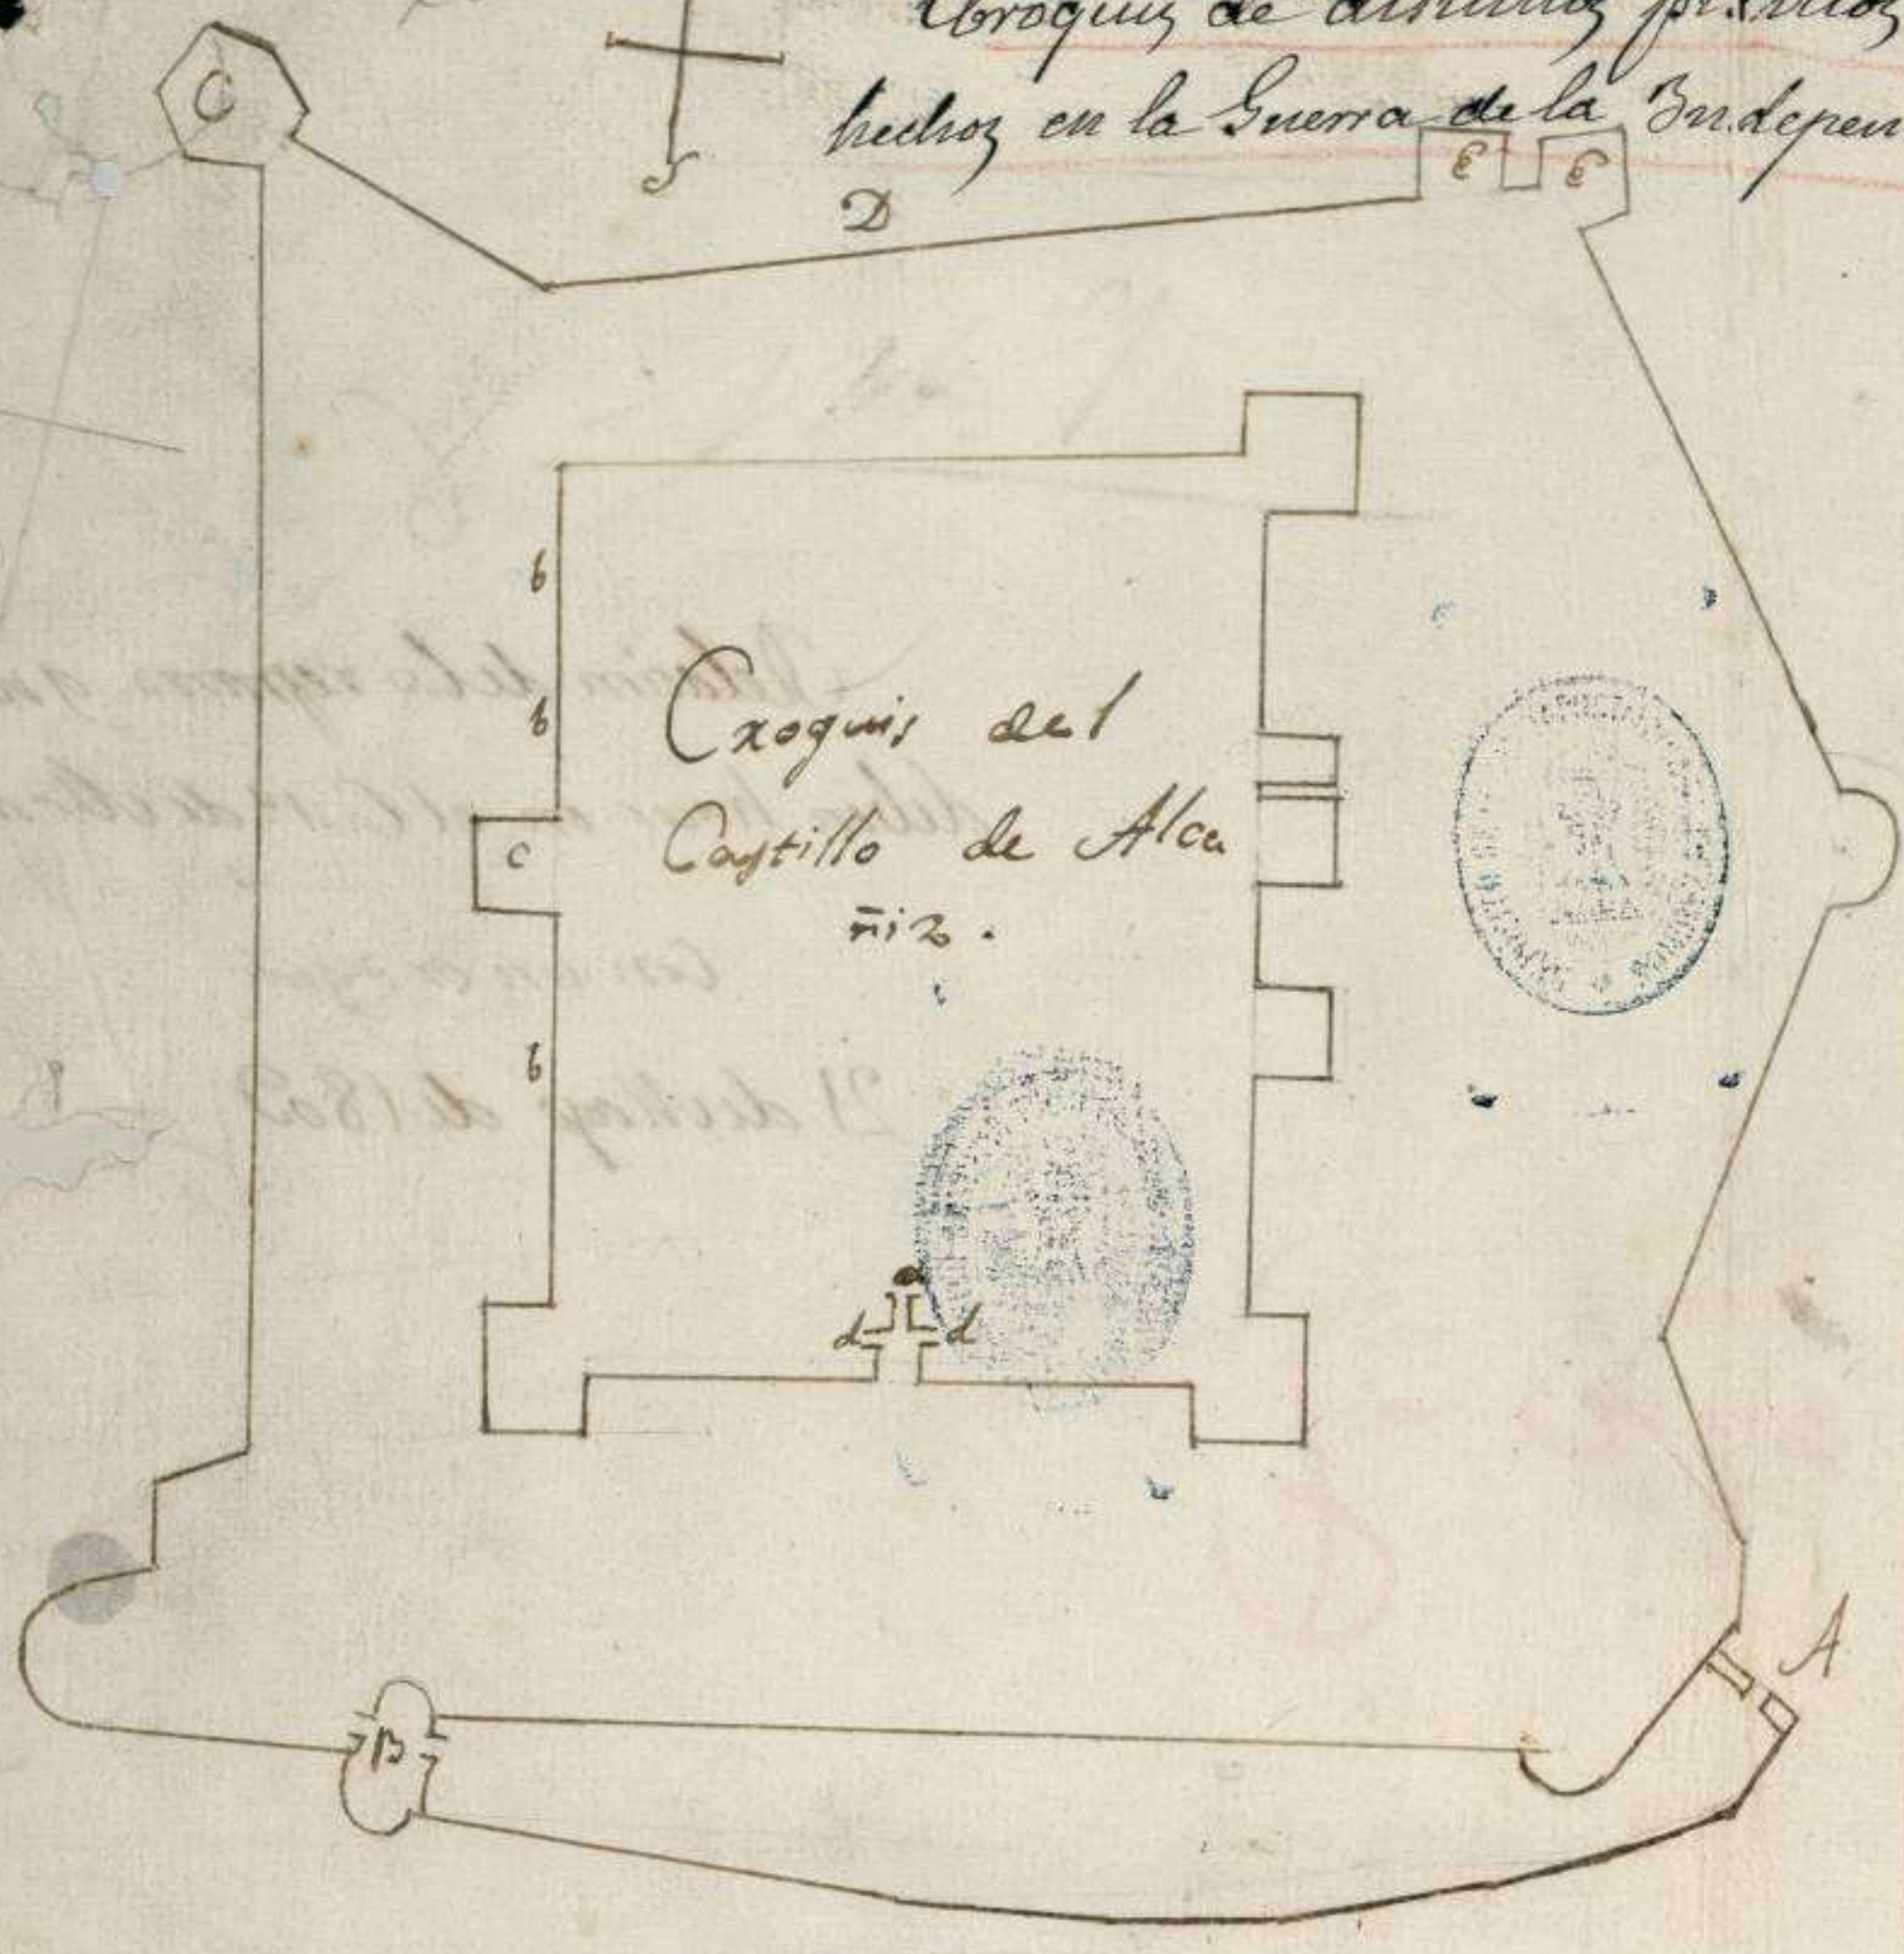

Relacion de los reparos q[ue] se deben hacer en el Castillo

La puerta q[ue] se halla en la ruina de la rampa A le falta cerradura completa y un larguero de madera.
 Concluida la rampa la puerta q[ue] sigue B le falta cerradura completa
 La torre C del recinto se necesita componer la ladroneria y el coronamiento
 El frente D del recinto su parapeto se halla bastante destruido
 La puerta (a) del castillo le falta la llave y el pestillo, igualm[en]te falta llave en las dos puertas de Lagunas. d. d.
 Igualmente es necesario levantar una pared en el frente (b) del castillo q[ue] tiene diez y siete p[er]os de longitud y media vara de alto sobre los alambres
 El Funic (c) esta bastante estropeado
 En el piso principal en la parte exterior faltarán seis ojos de ventana ocho cornisones seis postigos y componer varias ventanas
 En la parte interior componer cinco puertas q[ue] le falta cerradura completa quatro ventanas q[ue] necesitan igual composicion
 El Funic E debe hacerse de nuevo p[or] se halla enteramente destruido
 Cuartel General de Alcañiz 21 de Mayo de 1809

Francisco Jaramillo

Manuel de Penamilla

Escala de 10 20 40

17.-Croquis del Castillo de Alcañiz.- Relacion de los reparos que se han de hacer en el Castillo.-Francisco Jaramillo.- Alcañiz 21 de mayo de 1809. Sig. P-m-11-53.- Hoja 17^a © Ministerio de Defensa