


Proyecto de un flanco con bateria
baja de casa-matas, y otra superior
descubierta, para defender la cara de
recha del Baluarte del Temple.

Aprobado en todas sus partes por la
Junta del Consejo de guerra celebrada en
la noche del 27 de Noviembre de 1810.

Comodoro Martin Urbago
Comandante

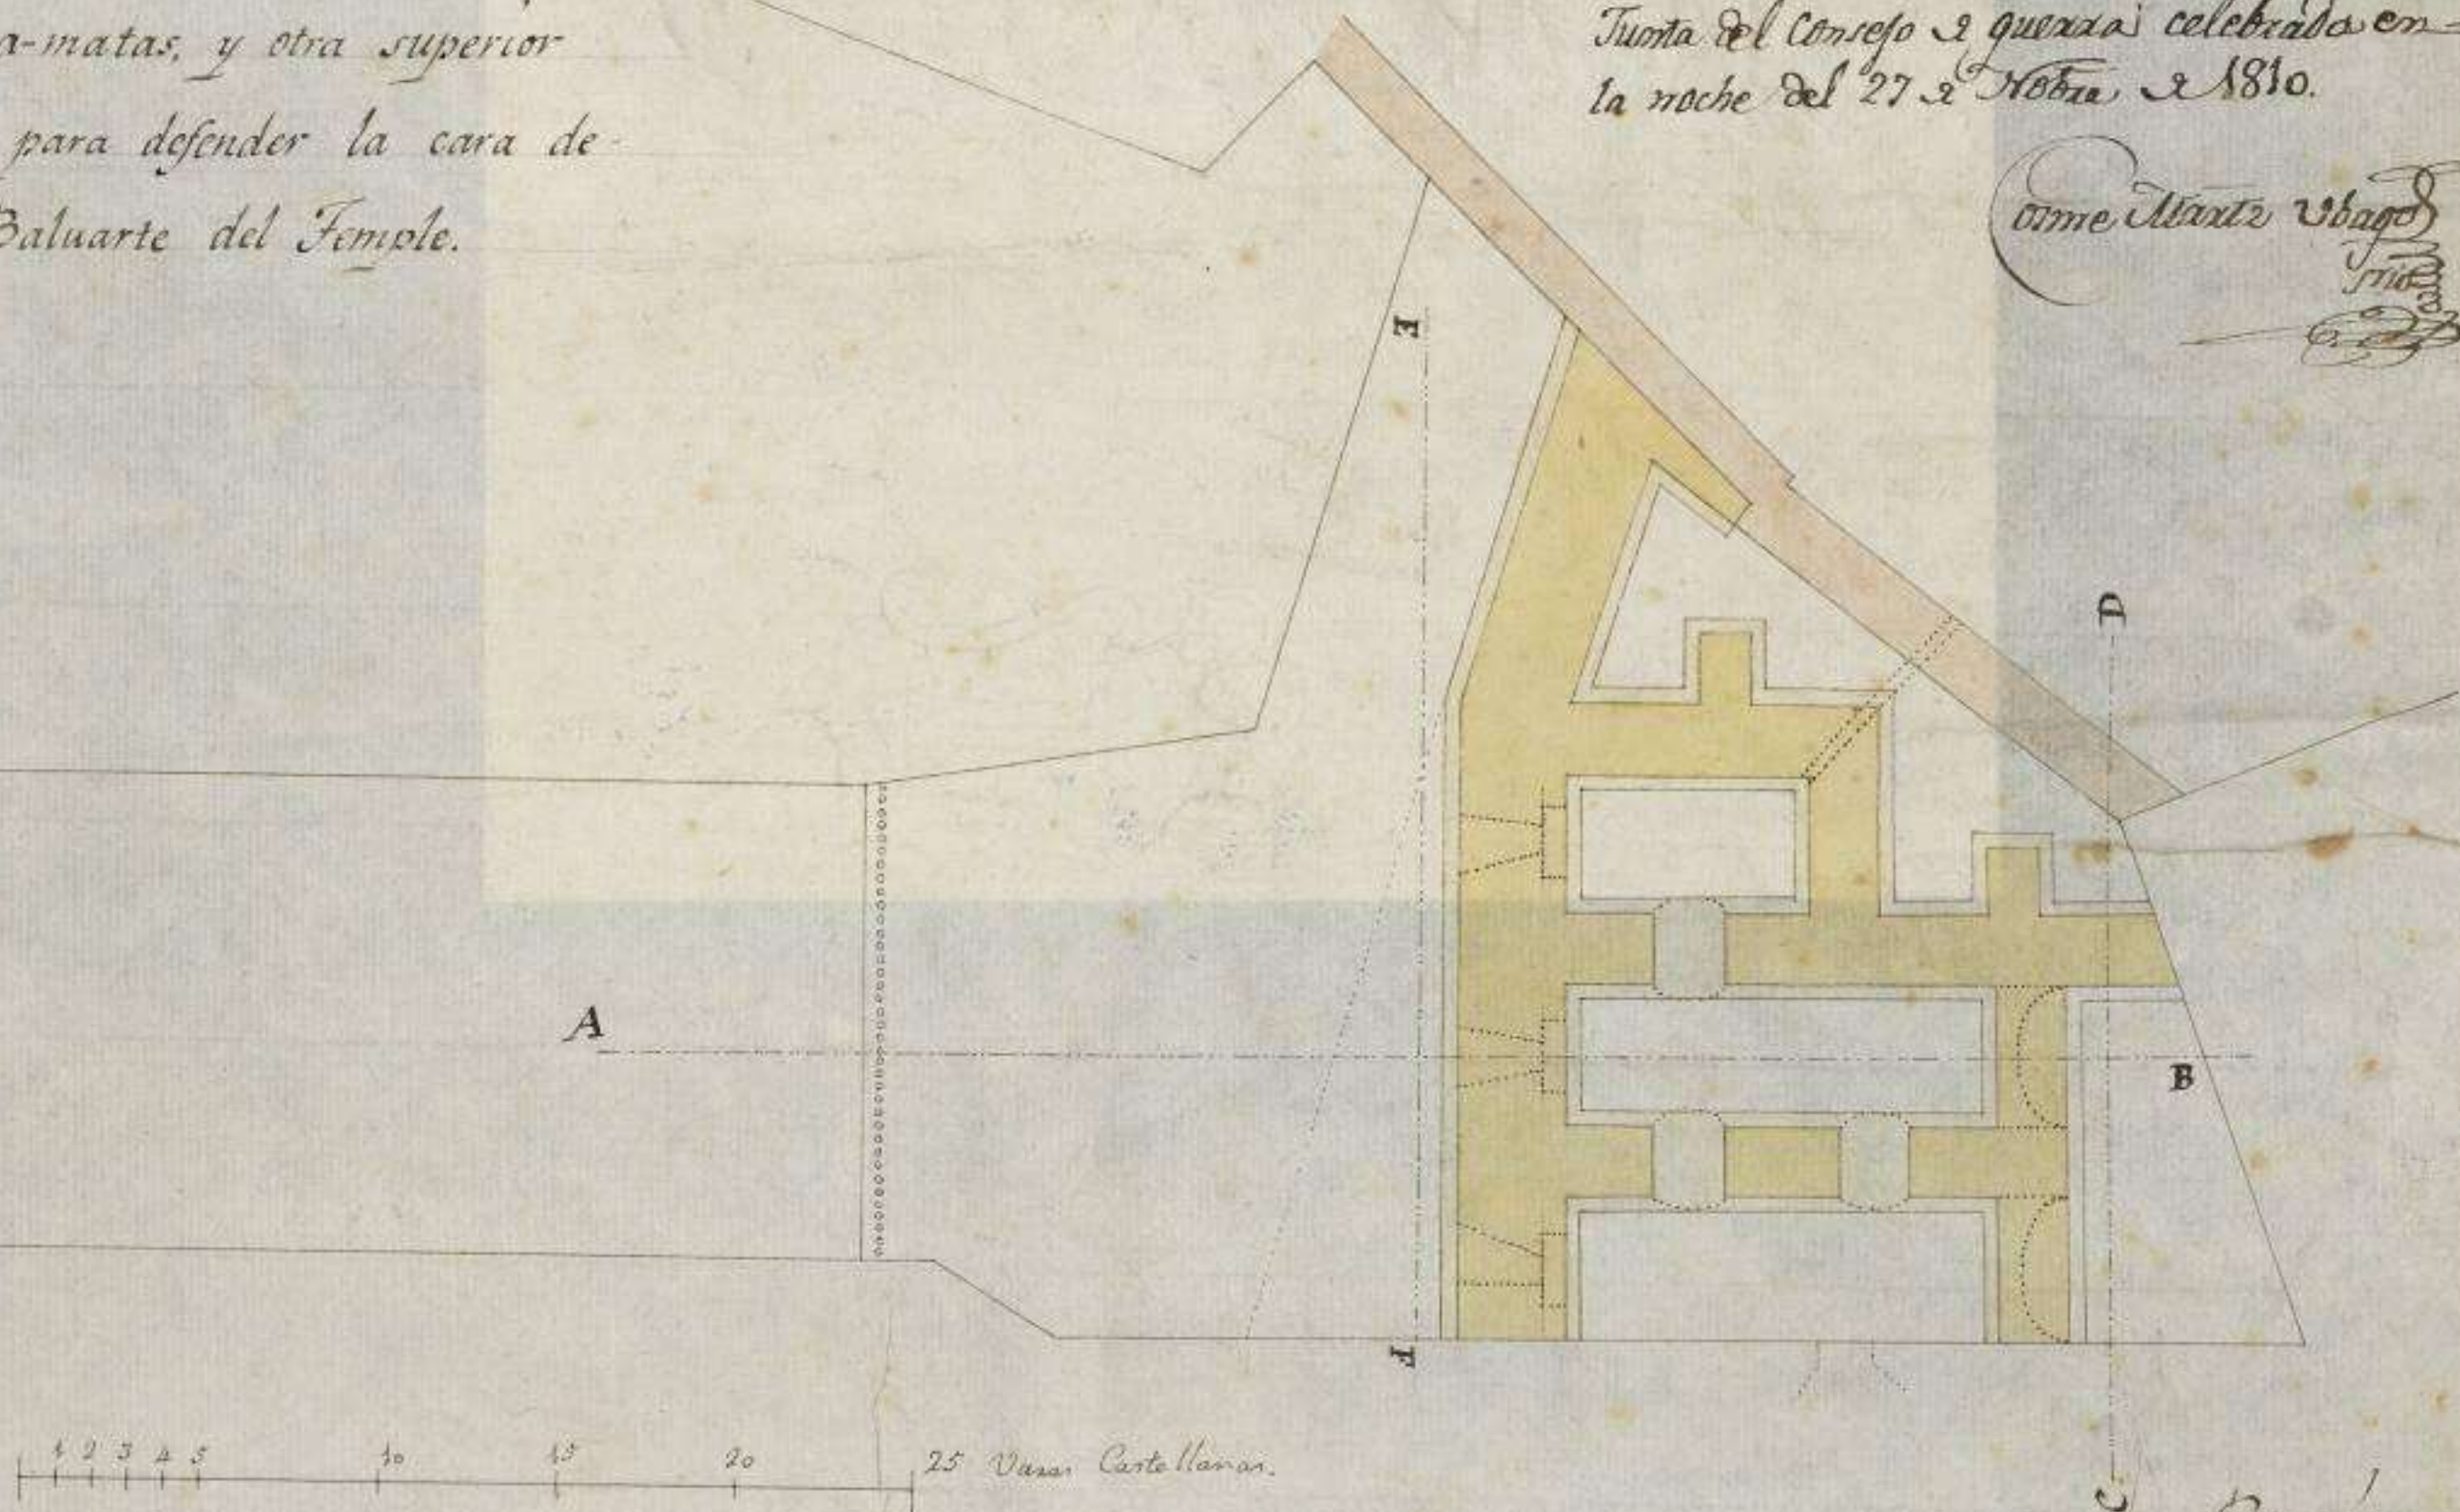

Barrion