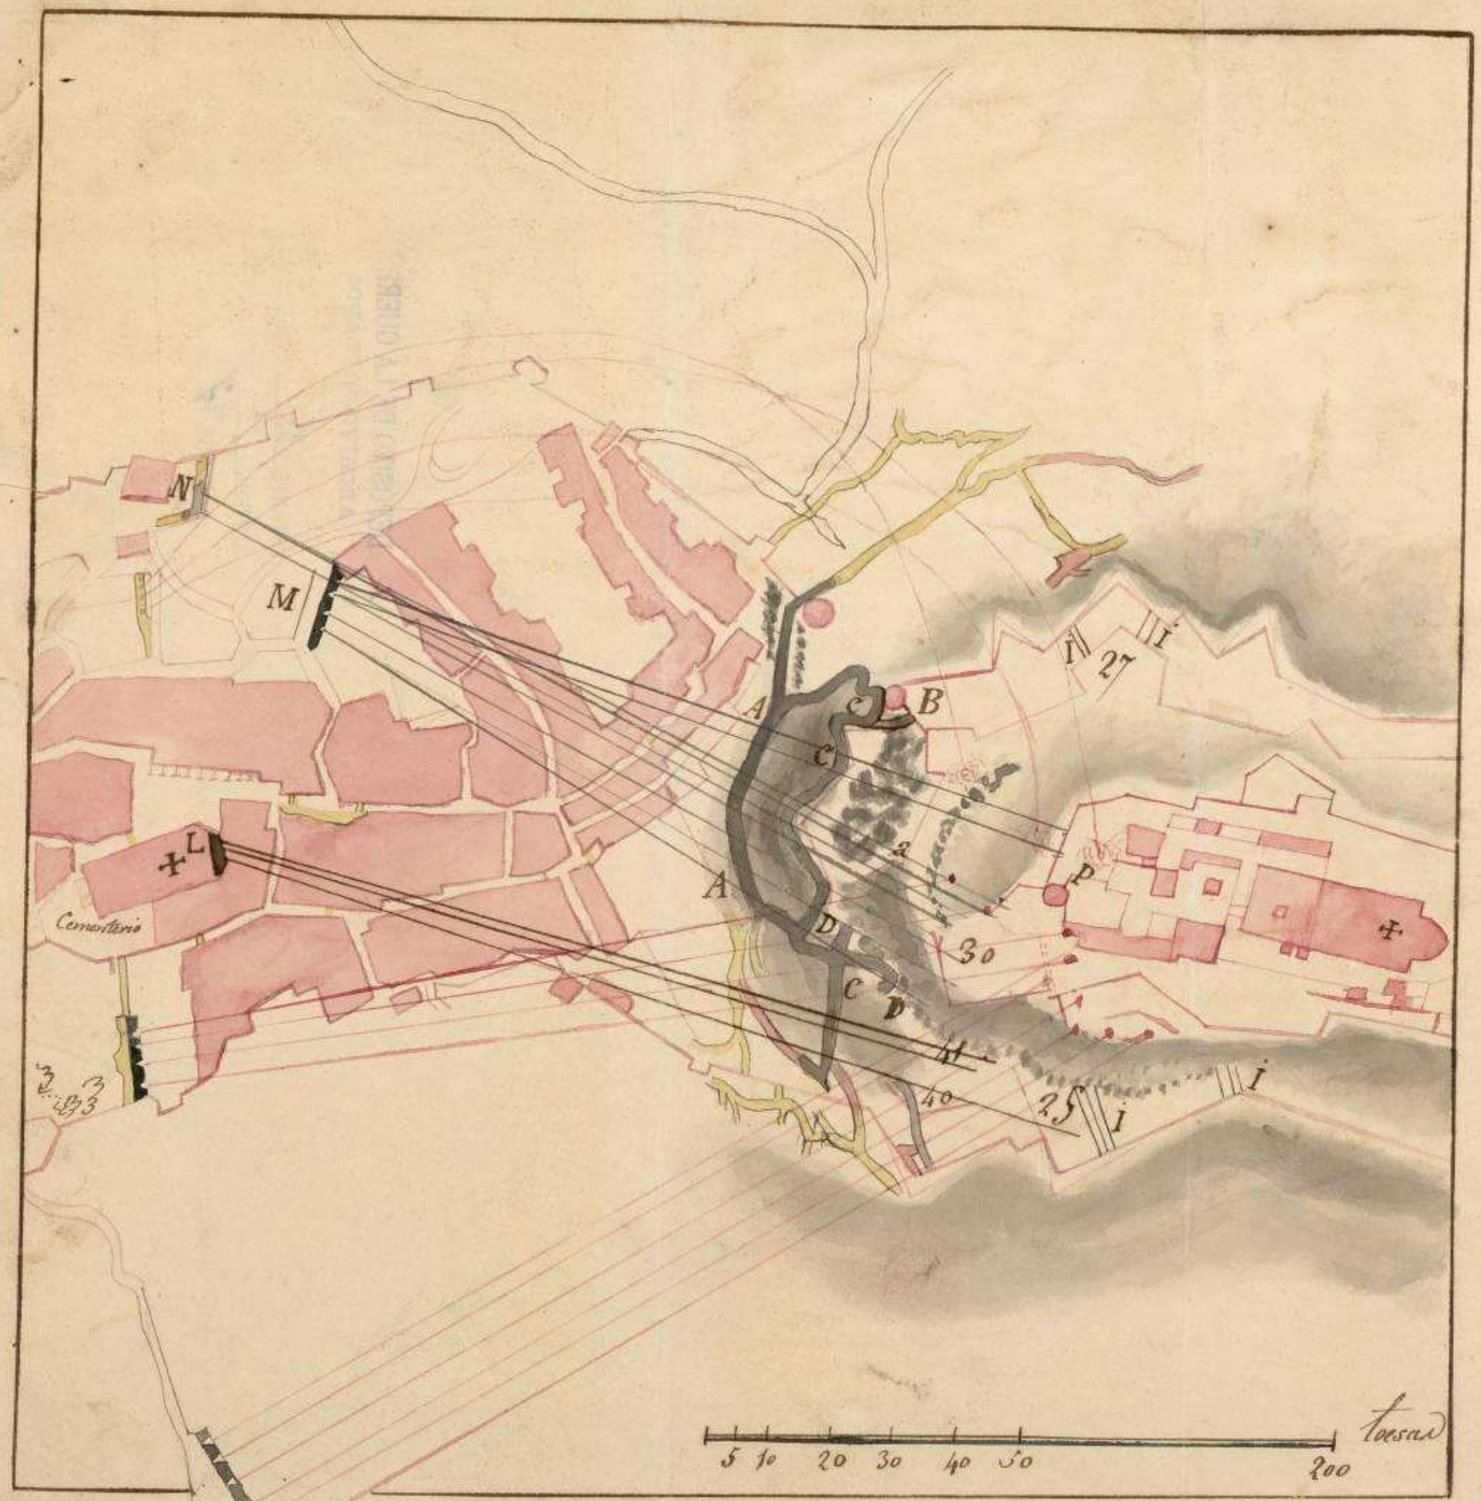

Proyecto para la Continuacion del ataque del Castillo de Cardona.

El encarnado señala el trabajo hecho la noche del 16, al 17, y del 17, al 18.
El negro, trinchera para hacerse.

AA Paralela para comunicacion de la derecha á la izquierda y para desembocar.
C.C.C. Entradas de los caminos cubiertos accesibles adonde se llevará luego que se desemboque.
BB. Continuacion del muro del recinto de la Ciudad, en donde hay una puerta de comunicacion, que será preciso señalar para asegurar la izquierda.
D D. Trabeses faciles de hacer en las ruinas del Bastion 13, para barrer la derecha.
M. Bateria de 4 piezas, 3 de 24 y una de 20, para arruinar el trabes 30, que flanquea la brecha, y el Bastion 13, y abrir el torreon P.
Una bateria no se ha empezado hasta la noche del 17 al 18.
N. Bateria para construir de dos piezas de 8 para tirar á rebote.
L. Bateria para construir de tres piezas de á 4 para enfilar el camino cubierto el dia del asalto.
40. Reducto en donde se hace una mina, de que no se hará uso hasta el dia del asalto.
III. Retrincheramiento de los Enemigos.

Copiado de un Plano entregado del deposito de la Guerra de Francia, por el Sr. Ayte del Estado mayor

M.s de Villacampo

Cadiz 2. de Marzo de 1811.

© Ministerio de Defensa