



*Plano con Perfiles y Elevacion de un Cuartel q. dese construir en el Castillo  
de Gaucin para 150. hombre.*

*Malaga*



*Perfil con vista cortado sobre la linea A. B.*

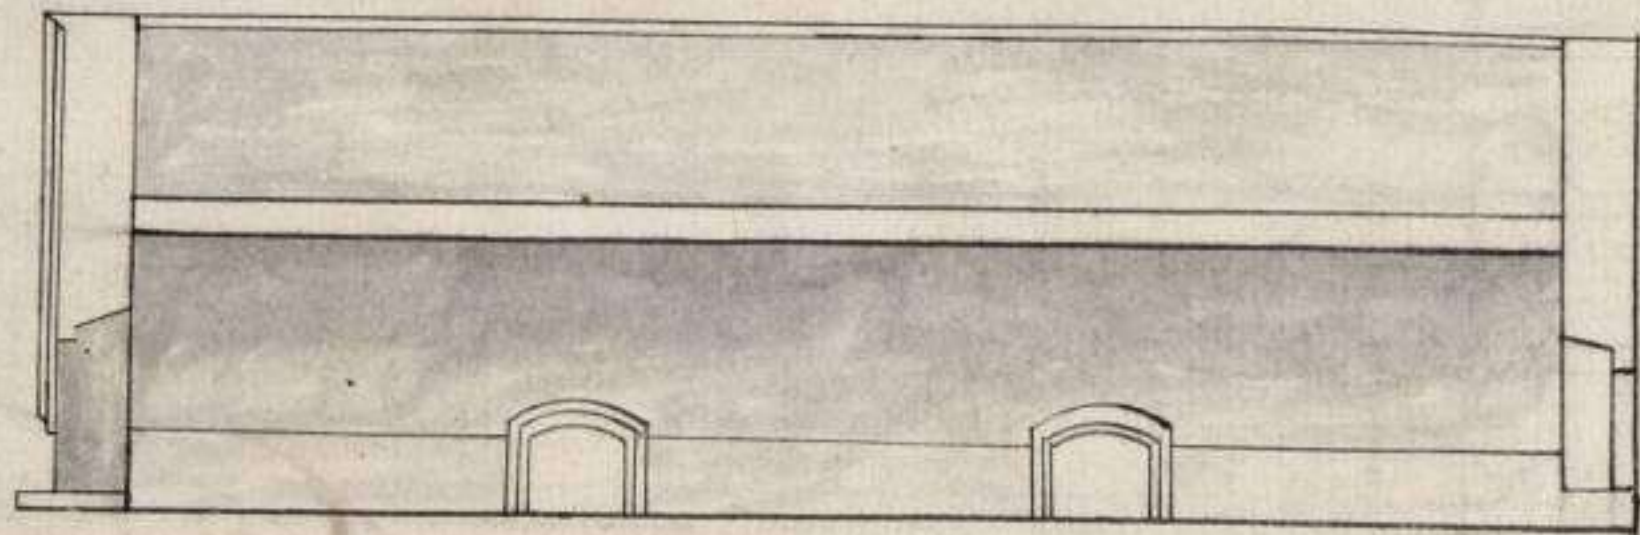

*Elevacion sobre la linea E. F.*

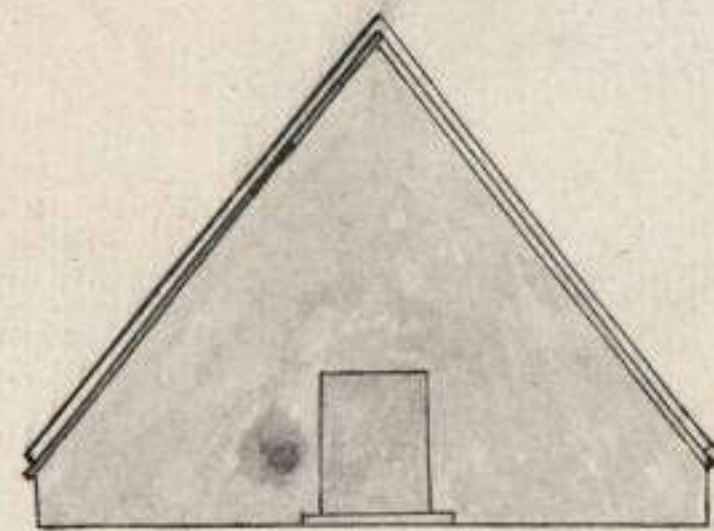

*Perfil con vista cortado sobre la linea C. D.*

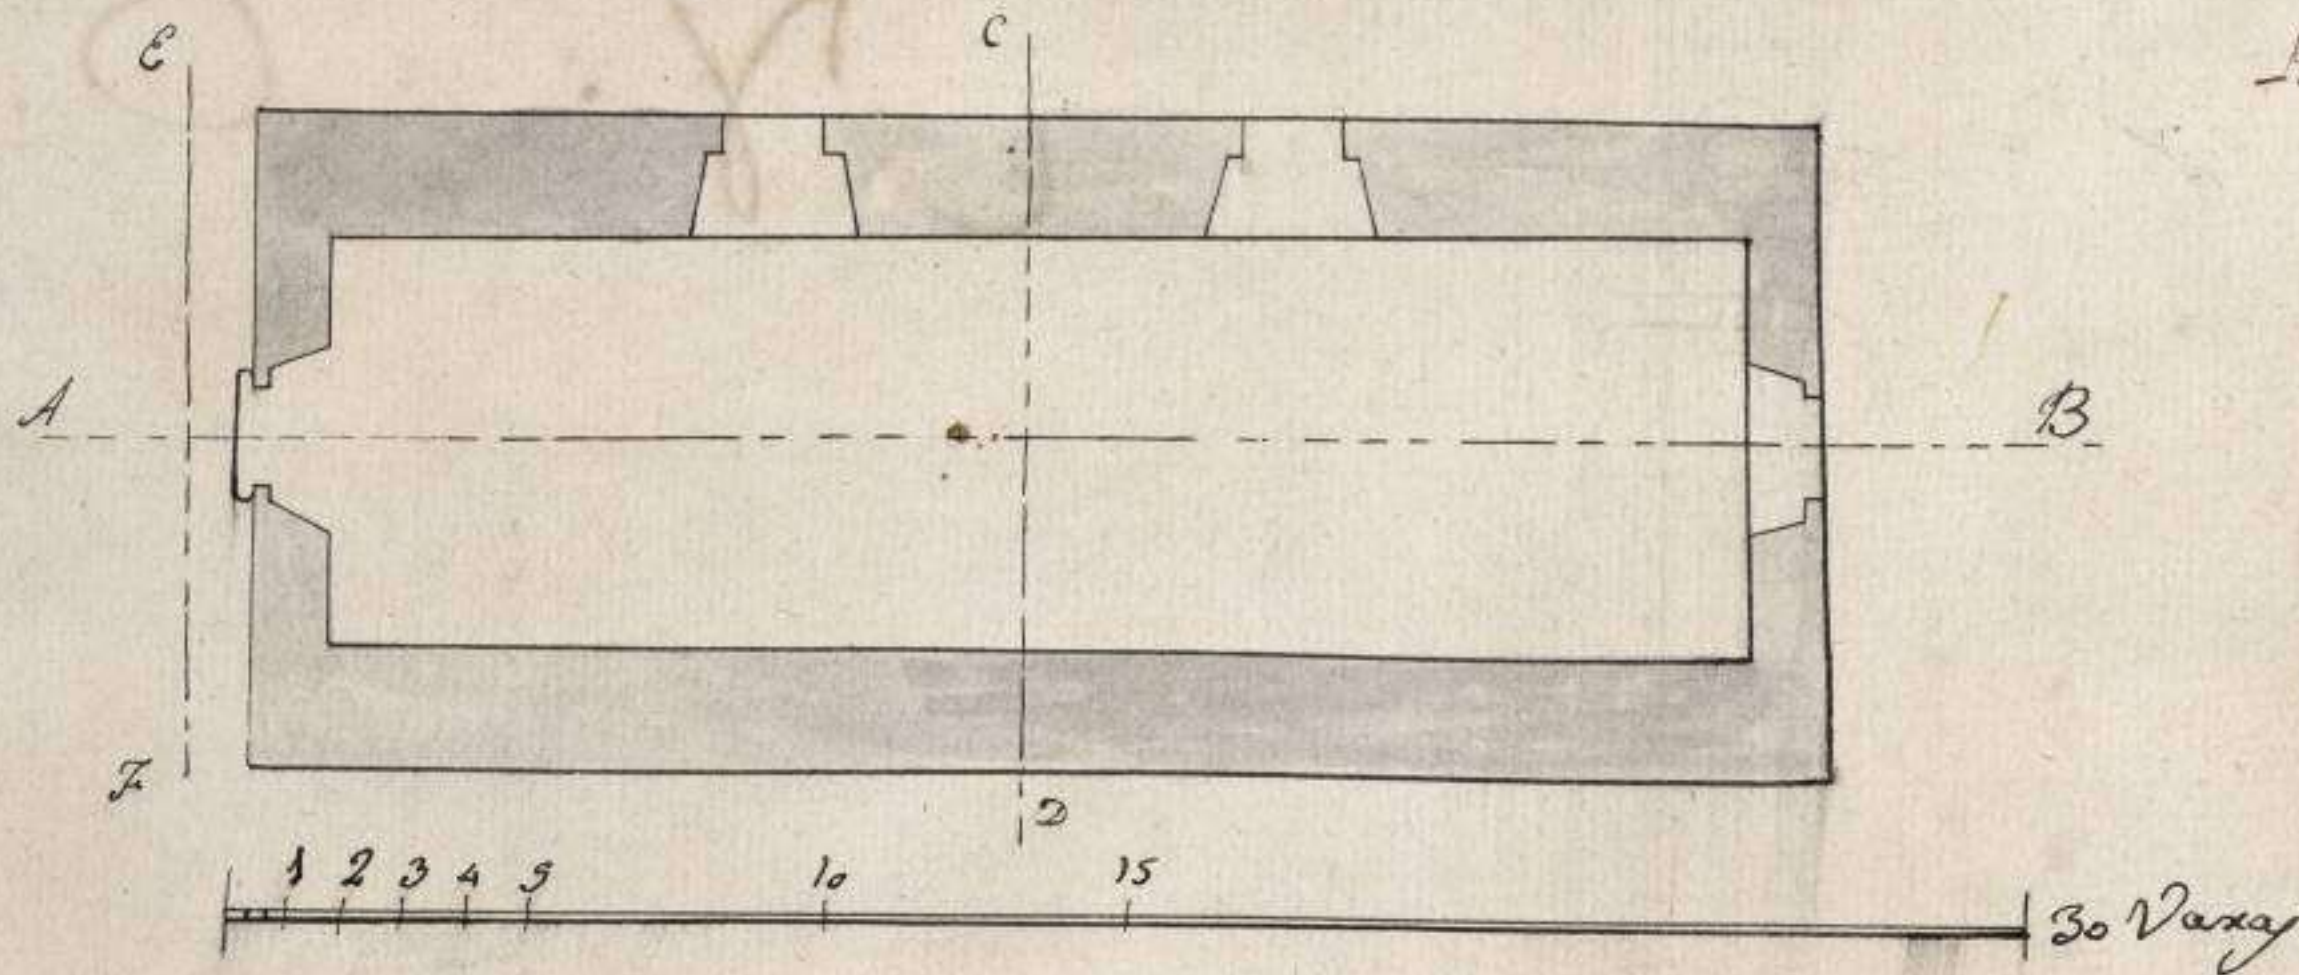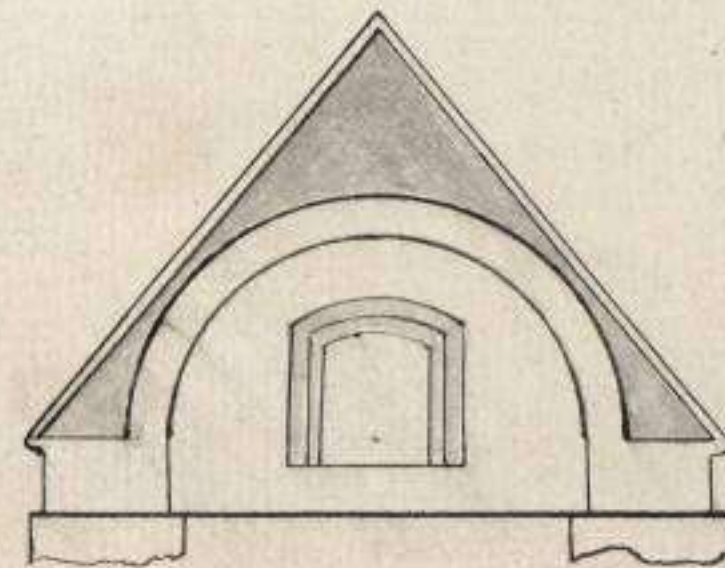

*Copiado  
Man. de Lengua  
C. B.*