



Fachada principal del proyecto de la Cárcel pública

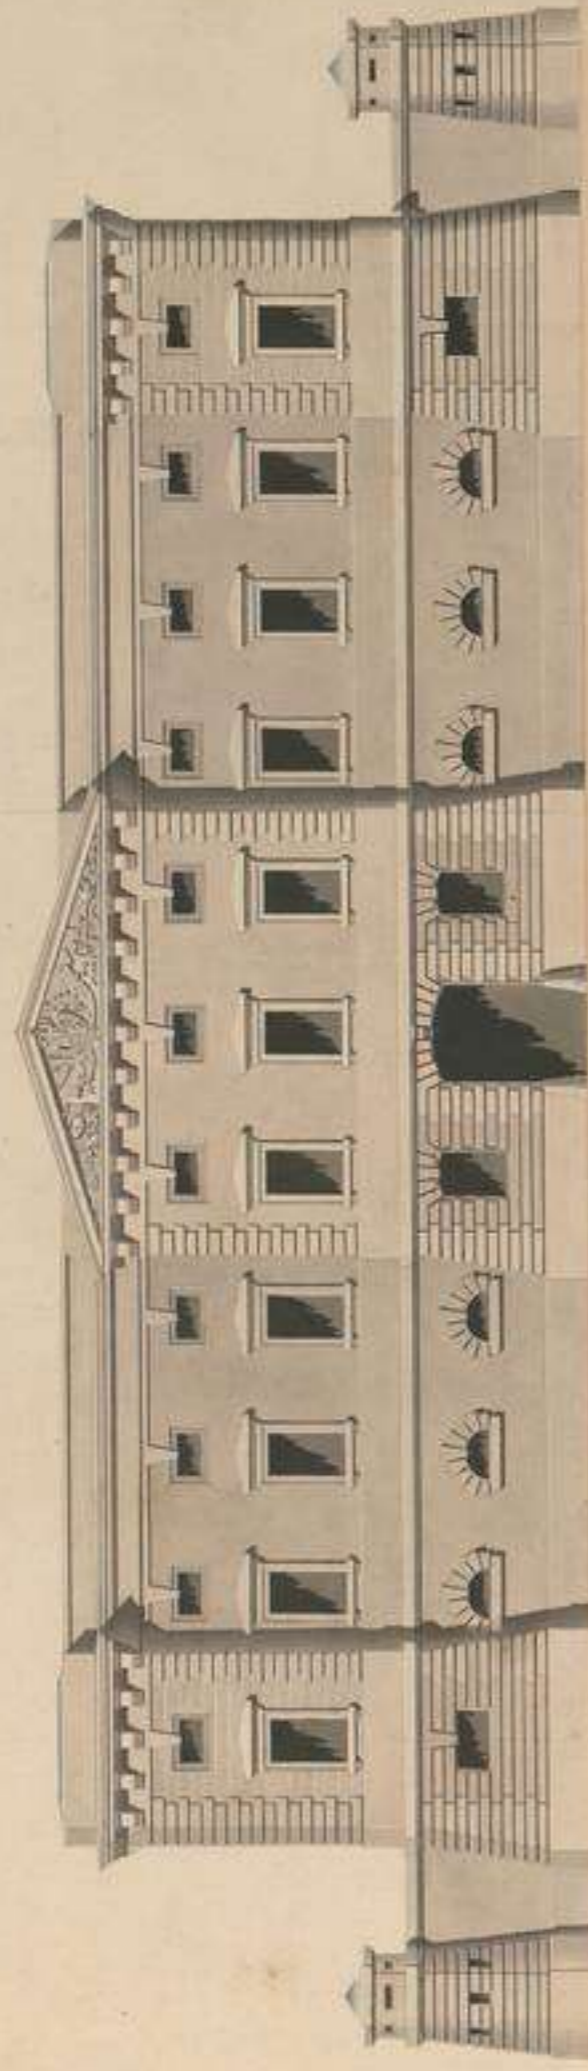

SECCION DADA POR LA LINEA A-B DE LA PLANTA

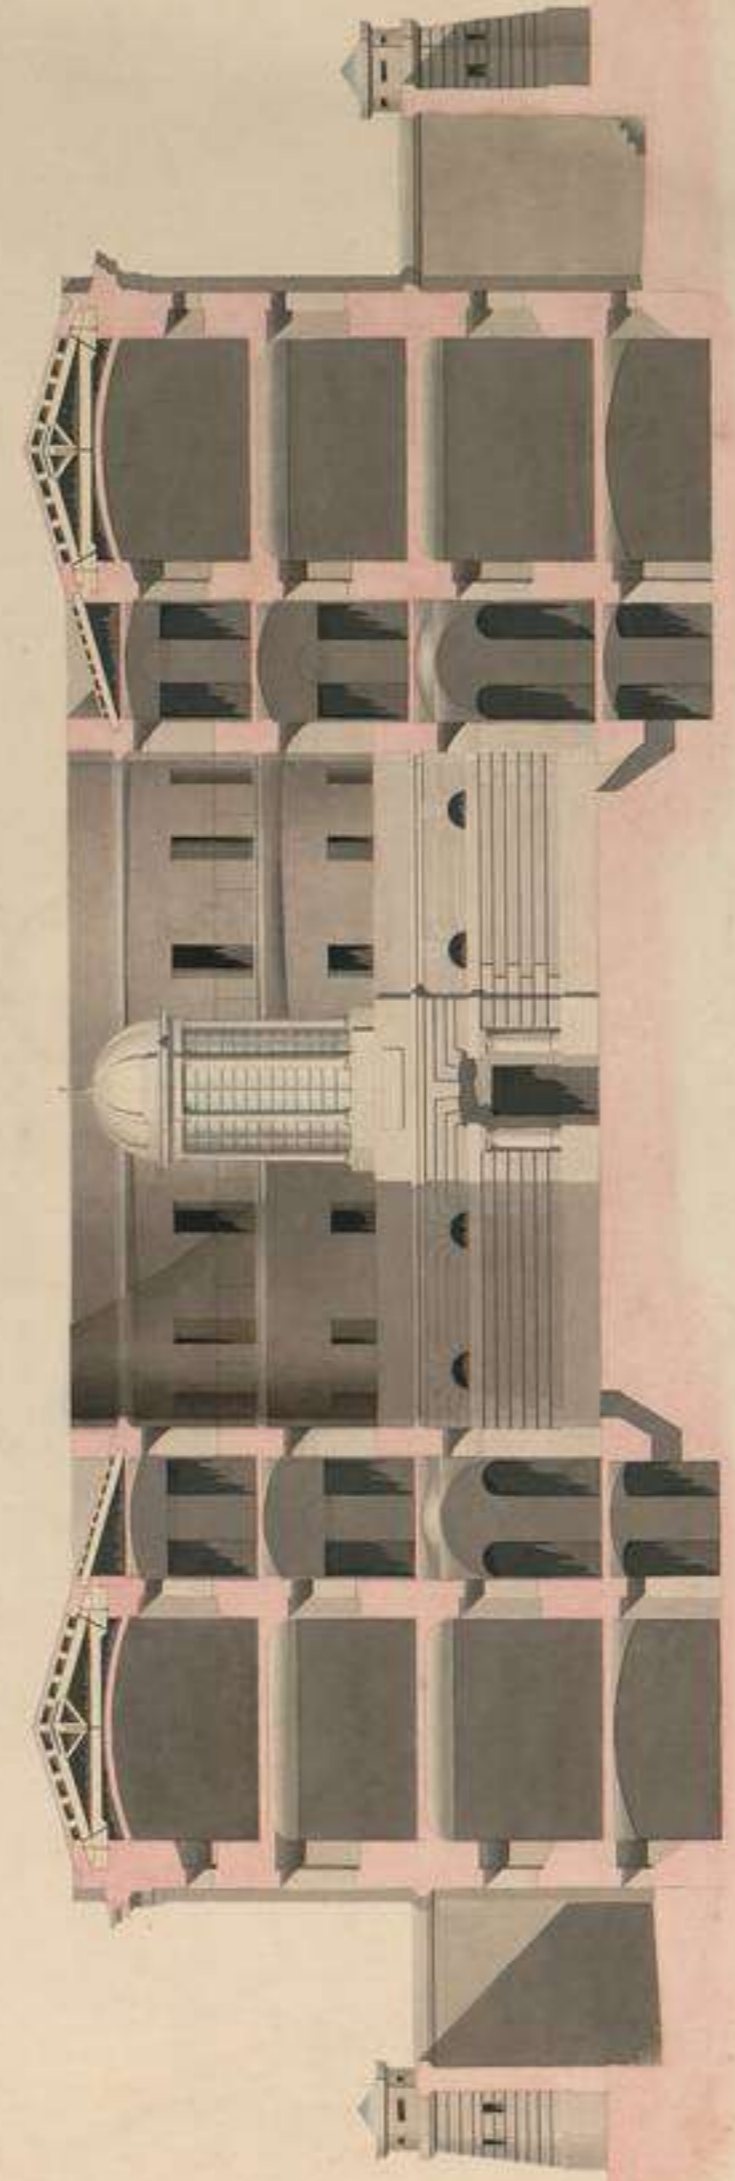

Figuras de J. Cruz Guzmán
 El arquitecto de la Real Academia de San Fernando
 Juan Cruz Guzmán

Aprobada por la Real Academia de San Fernando en punto general de 11 de Junio de 1856
 El Sr. D. Juan Cruz Guzmán
 Arquitecto de San Fernando



ACG/30