

Nota
 La parte Y O del terreno debe rebajarse
 f.º sea más abaxa al menos 0.8
 Oriuela 3 de Julio de 1833.


Ant.º J. L. Benavides

Perfil cortado por la línea A, B.

2º Perfil cortado por la línea C, D.

3º Perfil cortado por la línea E, H.

Perfil cortado por la línea G, F.

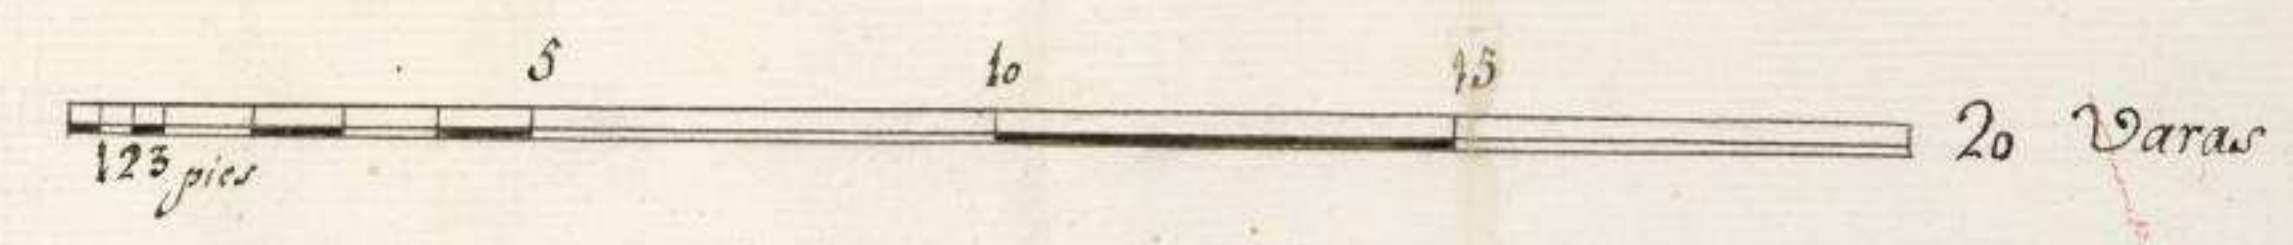

J. L.