

Provincia de Cuenca

Plano Croquis del Castillo de S. Diego de Almenara o Almenara.

Explicacion


- A. Recinto Exterior
- B. Puerta o entrada a este la 1ª llamada
- C. Parte interior^{te} arruinada o q. no existen sino escombros.
- D. Obra avanzada del recinto interior q. cubre su entrada
- E. Puerta del recinto interior
- F. Donde se conoce existieron las torres.
- G. Subteraneo en el lado q. parte arruinada.
- H. Poca del oblique, en el patio cuadrado.
- I. Vajada a este, arruinada.
- K. Torreón de los púercos o muel de elevaci^o p. esta parte arruina y parte amenerando ruina. A consue tu. Se cuido púercos, y subida p. estalera de faracol q. no existe. Lo demas Torreón en vacio, y se consue tu fueron la cava y Almacenes.

La elevacion del recinto exterior parece como a 24 pies poco mas o menos el espesor de la muralla con su terraplen como a ocho a diez pies. El ala obra arruinada como a seis, y treinta de elevacion y el del recinto interior como a sesenta p. con seis a ocho de espesor. El recinto exterior es lo que subsiste en mejor estado, p. tiene muchas pedras muros y boquerones; todo el tramo dependido en pie p. traperas q. salen a una galeria q. no se conoce q. existiria al pasar en el centro de las murallas. Para defensas de las Puercas se conoce hubo matacanes p. no existen.

La obra se conoce fue magnifica de sillera, el oblique q. coge todo el cuadrado del patio es como a 15 a 20 p. de profundidad y esta lleno de escombros.

Estado. May. del 2^o y 3^o de Mayo

Nota
La parte comprendida entre el 1 al 2. m. sobre púercos y escapado, de 2 a 3 pendiente a bast. consideraci^o a 3 a 4 o menos púercos.

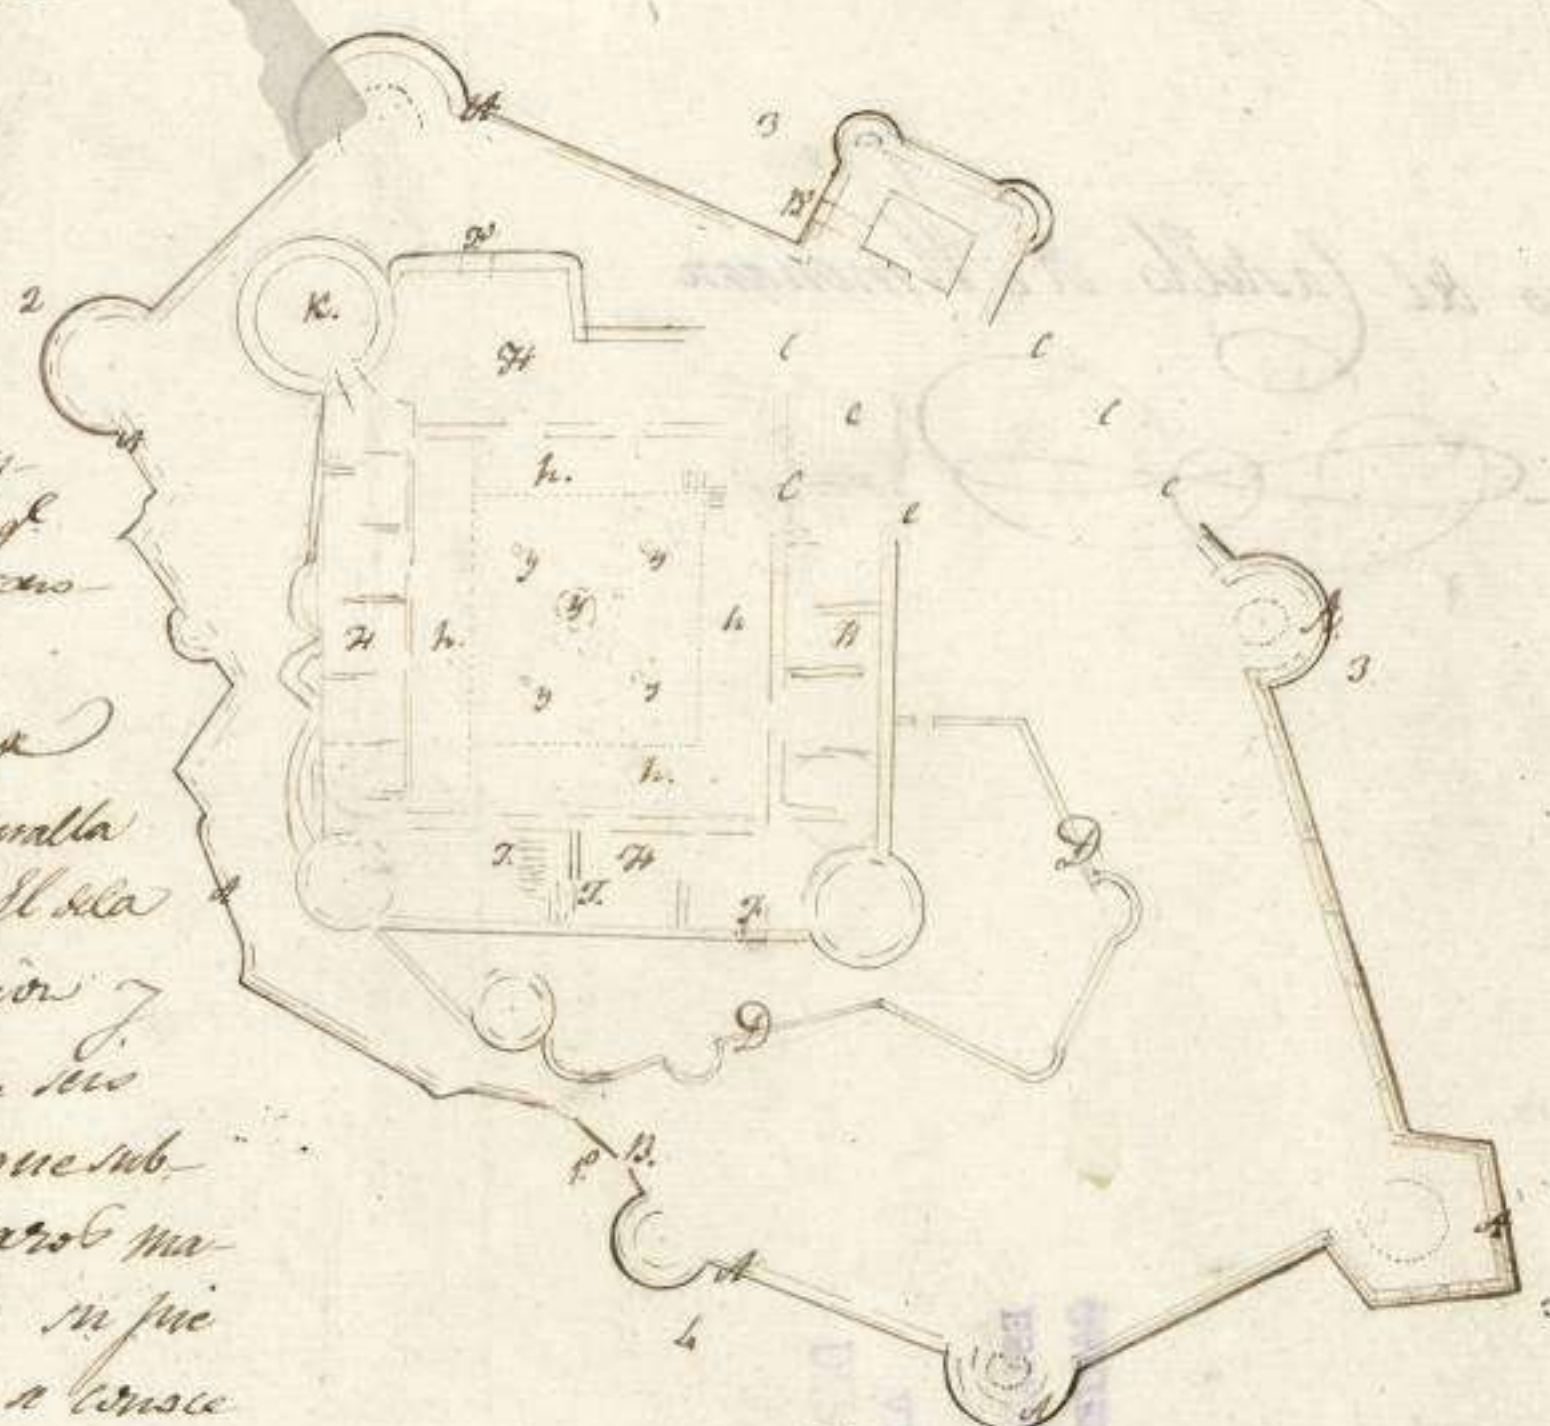

Pueblo de Almenara 2 de Setiembre de 1812

Simon Mall
Cib. S.

Escala provincial de los púercos