

Plano y Perfil del Proyecto que se propone executar en el Castillo de Matagorda de esta Bahia de Cadiz — 2.

Explicacion.

- A..... Almacen para polvora „ 2 „
- B..... Ydm. para pertrechos „ 2 „
- C..... Ydm. para viveres „ 2 „



- D.. Alojamiento para tropa „ 2 „
- E.. Cozina „ 2 „
- F.. Algive „ 2 „

- H.. Rampas que facilitan la subida al terraplen „ 2 „
- G.. Sit. donde deben estar el Algiam. p. el Gober. y Ofic. de la Guarni. „
- Y Ydm. en que debe estar la Puerta que va al bucardero „

Perfil dado por la linea 1. 2. de la planta „ 2.



Escala de 20 varas castellanas p. el perfil.

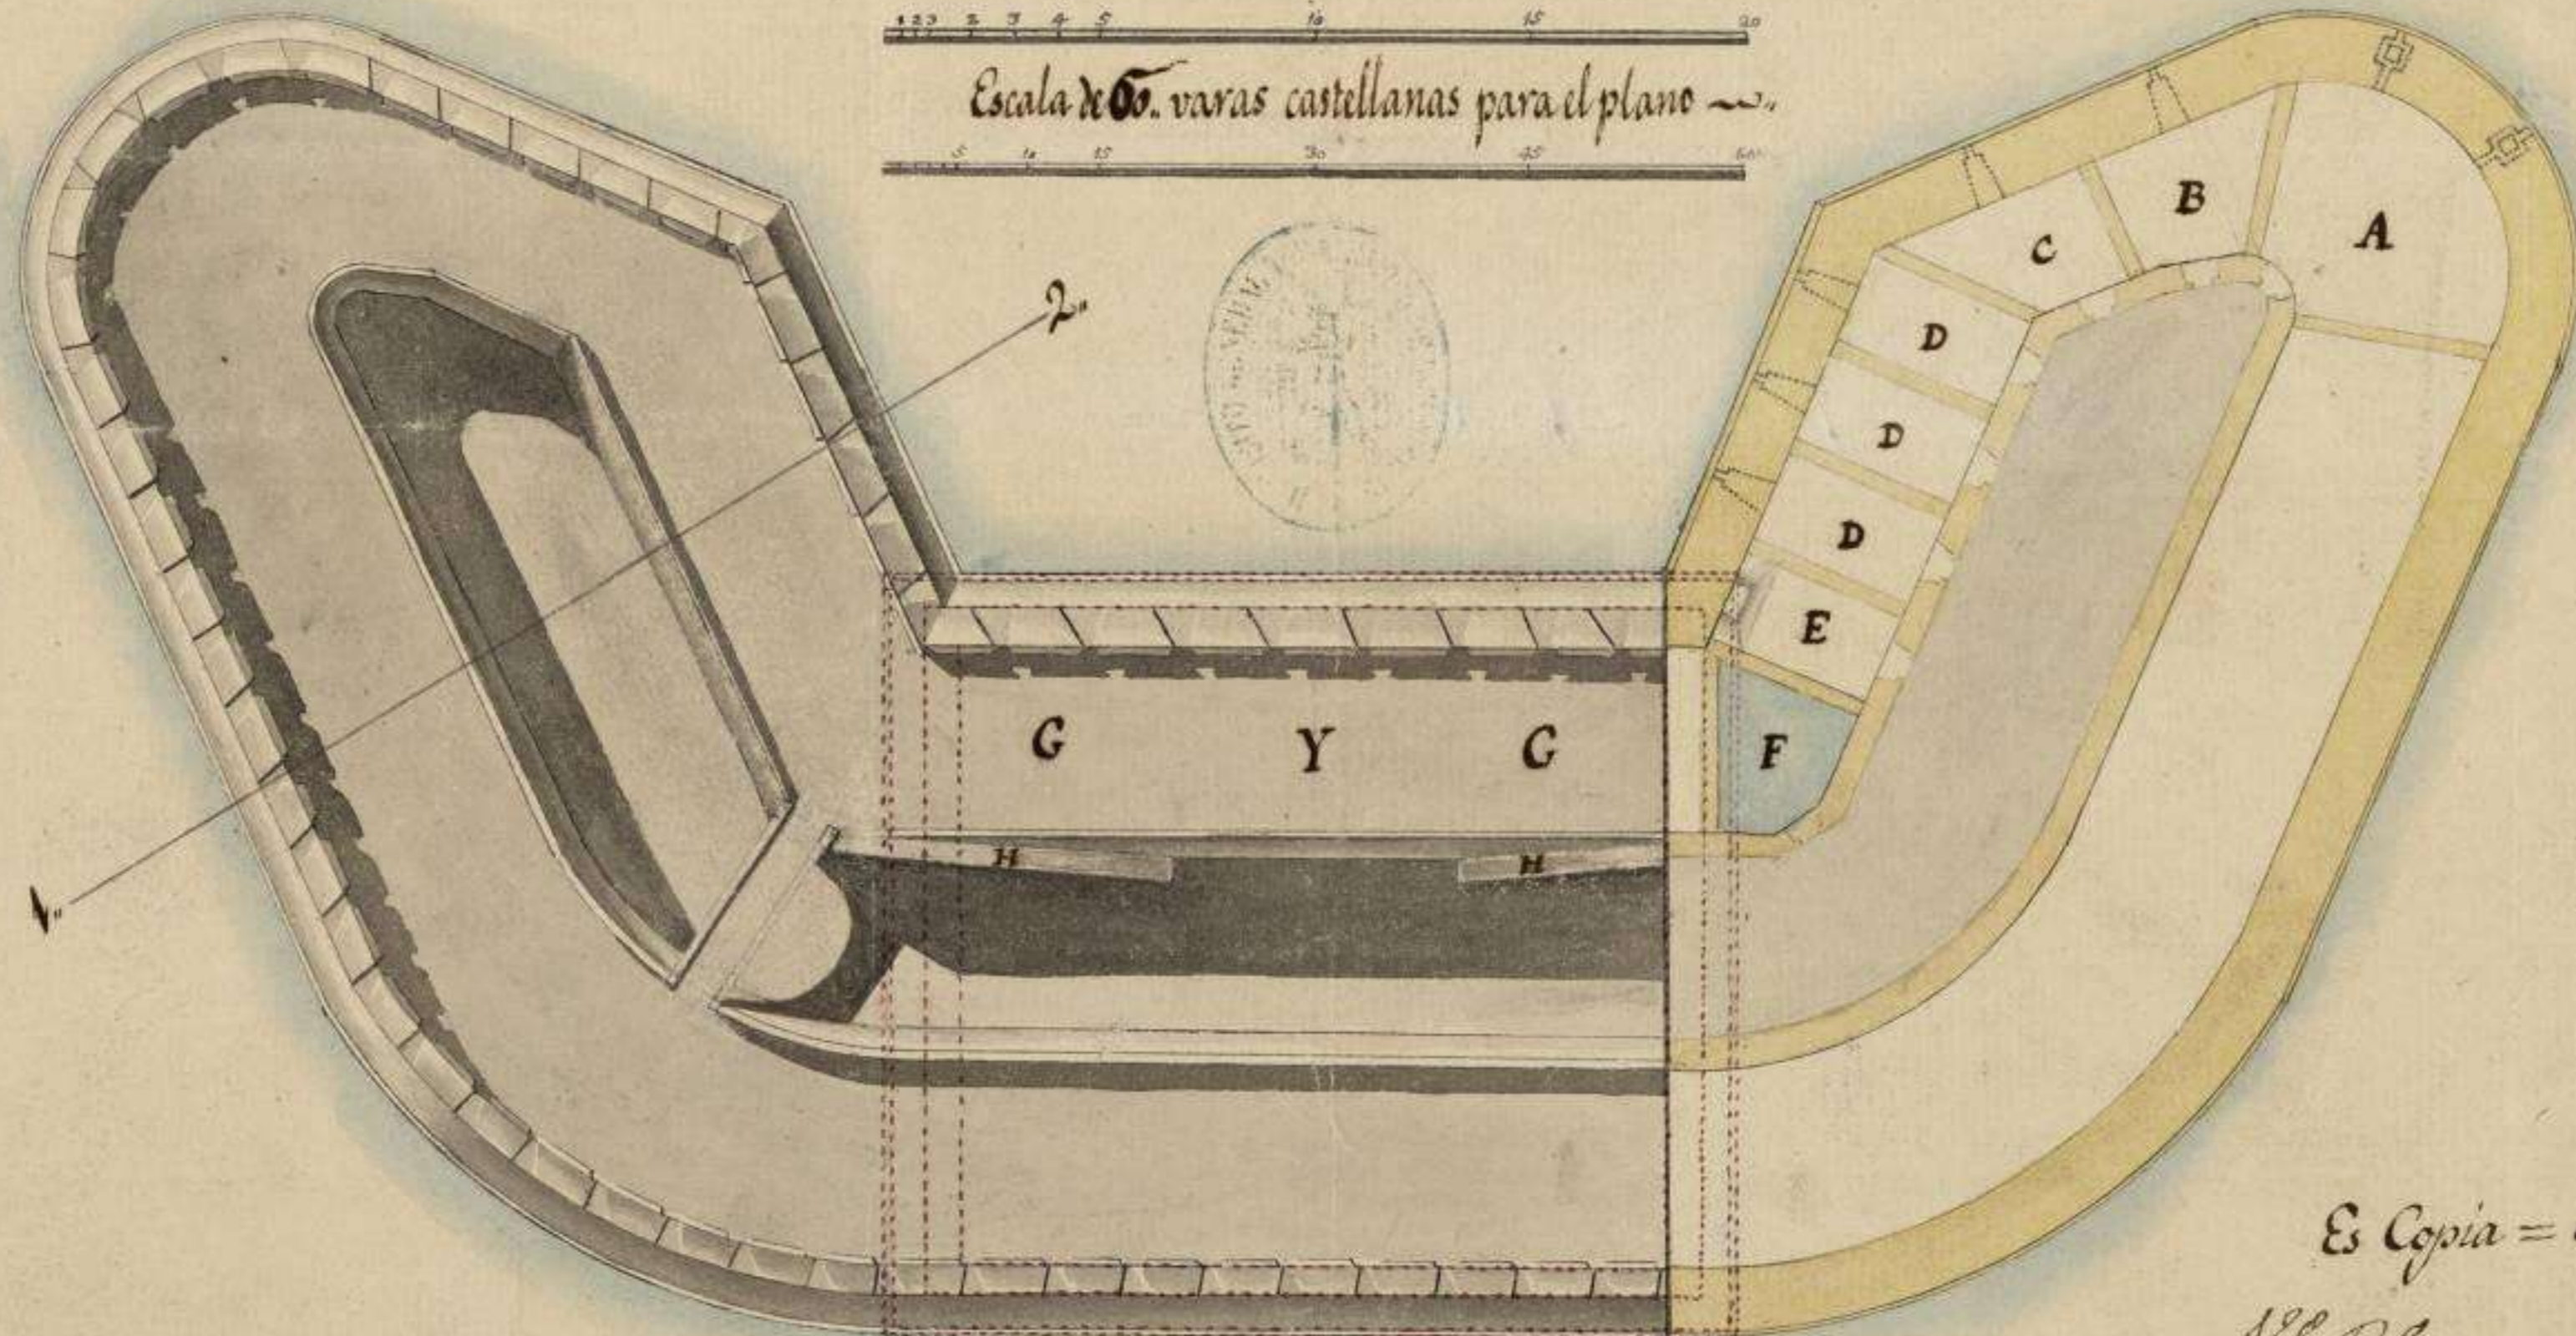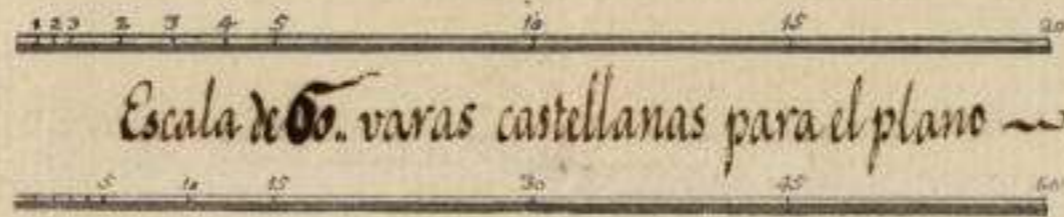

Es Copia = Cadiz 24 de Oct. de 1812.

J. B. Navarro
José Prieto