

Planes, Perfiles, y Elevaciones de la Obra con Casamatas nuevam^{te} construida en la fort^{za} de Cardona.

Explicacion

La fig^a 1^a es el Plano à vista de Capa-
no de la bateria Superior de esta
Obra.

La figura 2^a es el Plano de las Casa-
matas, manifestando el numero de

fuegos cubiertos, y todo el espacio
que resulta à prueba. La separa-
cion es para un depósito de Pol-
vora, y la otra para un Al-
macén de efectos.

La fig^a 3. El Perfil que pasa sobre







la linea AB y corta ambos Pla-
nos por el ancho, el espesor S de
las bóvedas es de dos ladrillos de
cabeza y el T de mamposteria.

La fig^a 4^a, la elevacion del flanco
CH.

La 5^a el perfil cortado sobre las
lineas CD y EF de los Planos y
pasan por su longitud.

La 6^a es la elevacion de la ca-
rada HL.

1773.
J. P. M. M.
Cardona 30 de Mayo de 1813
J. M. M.

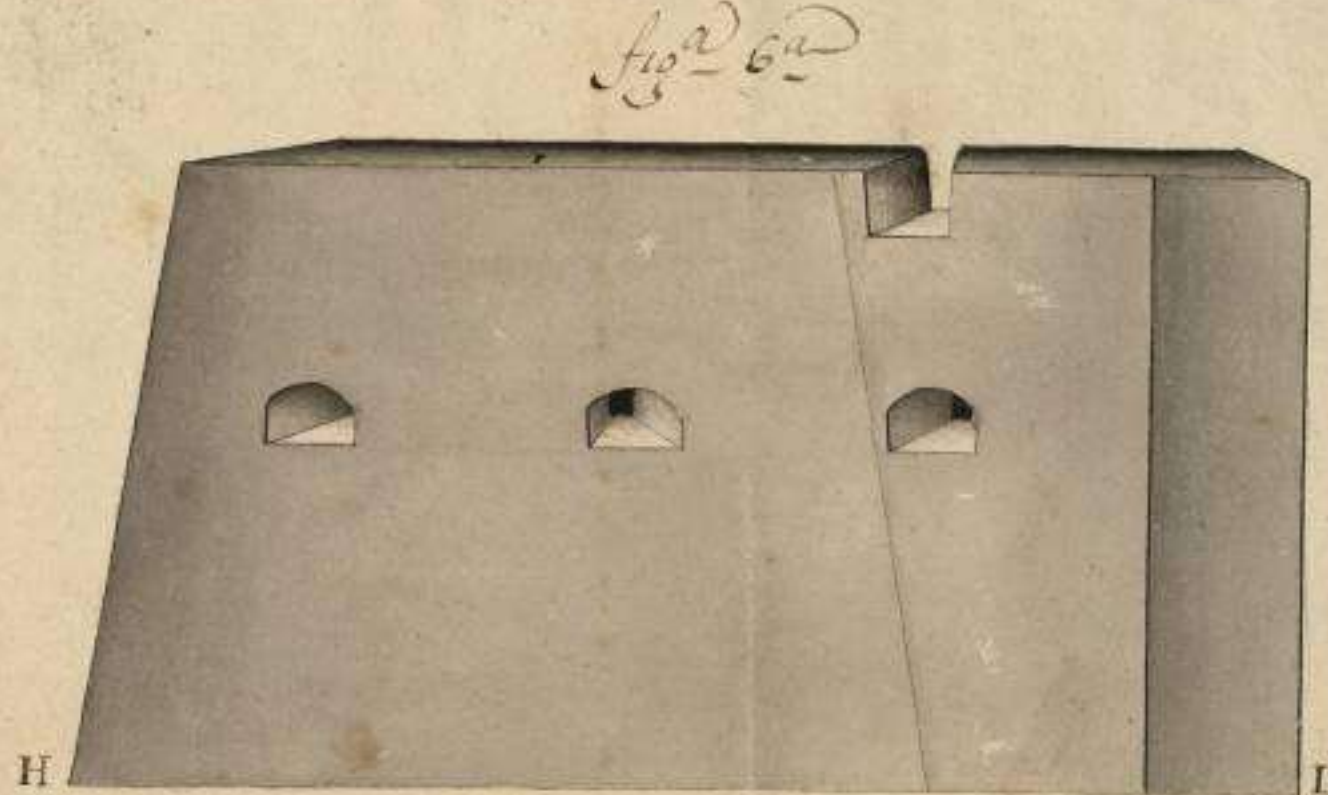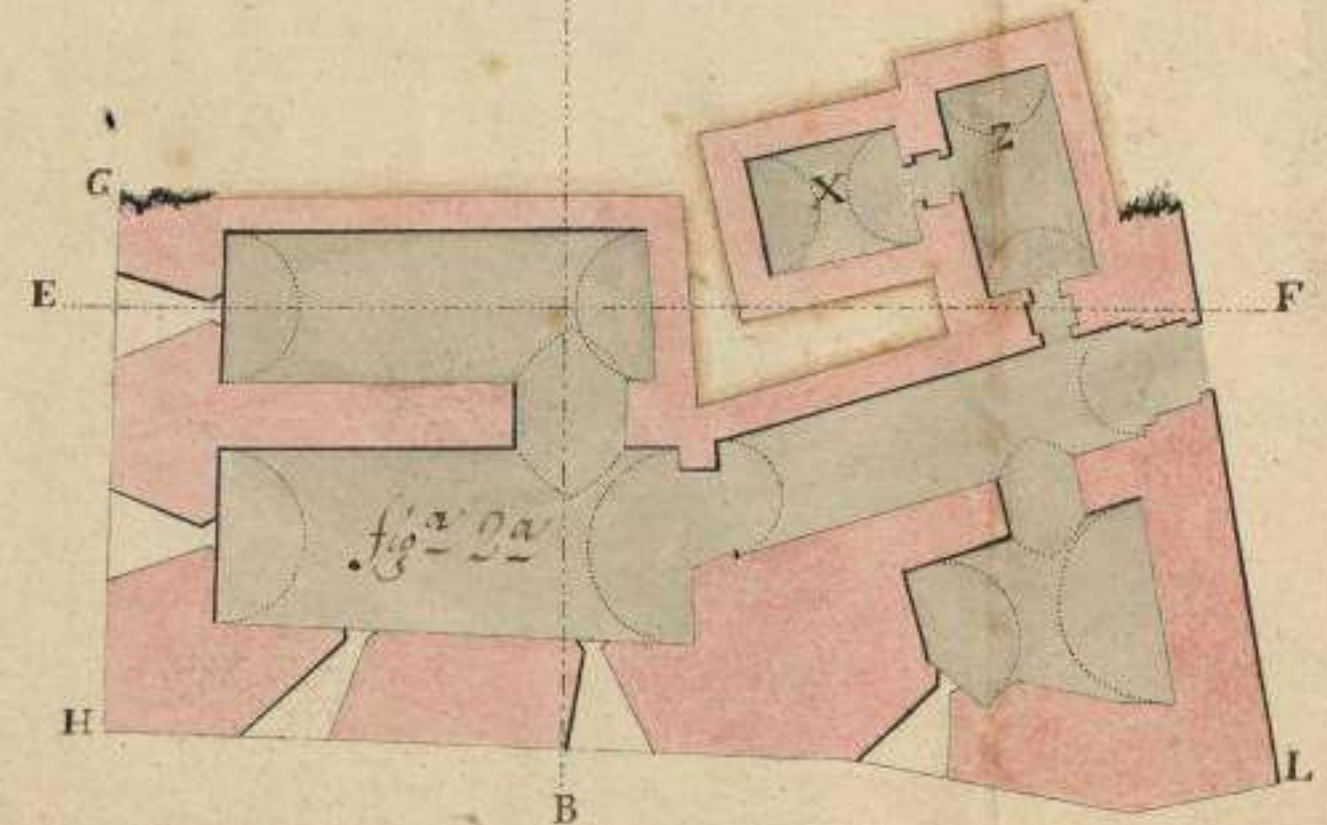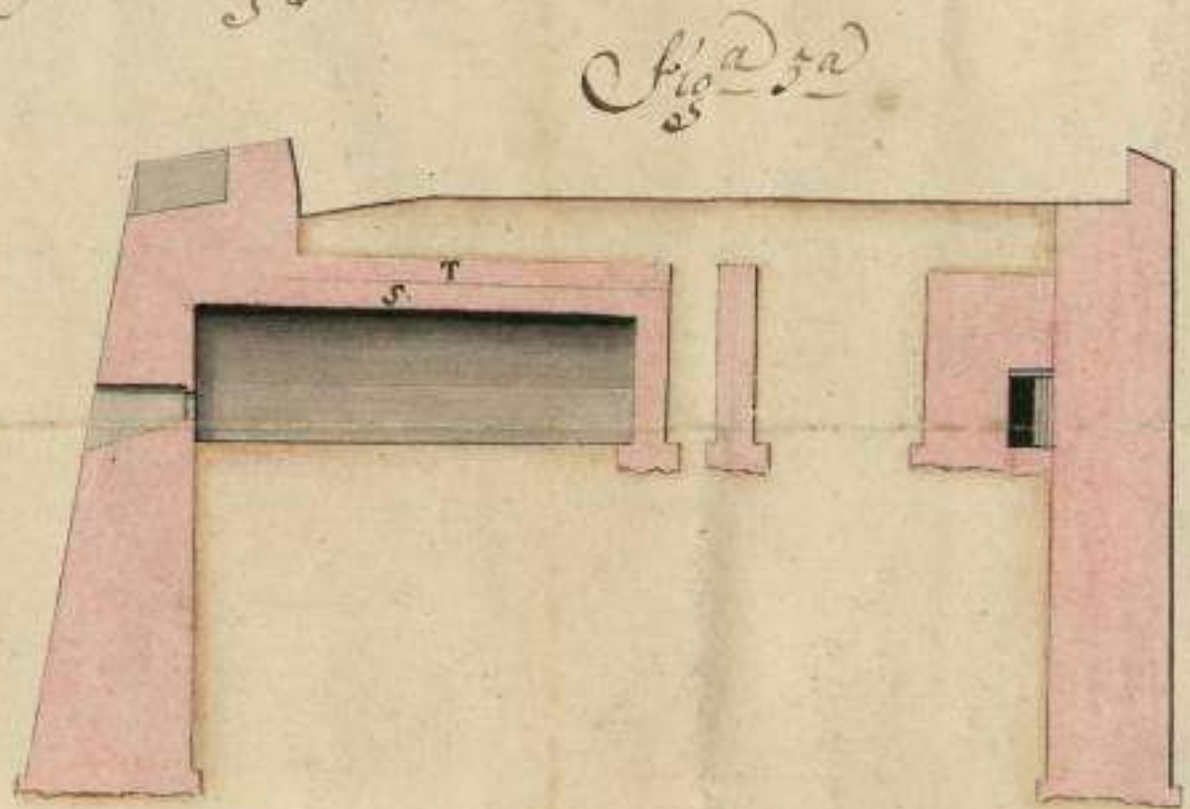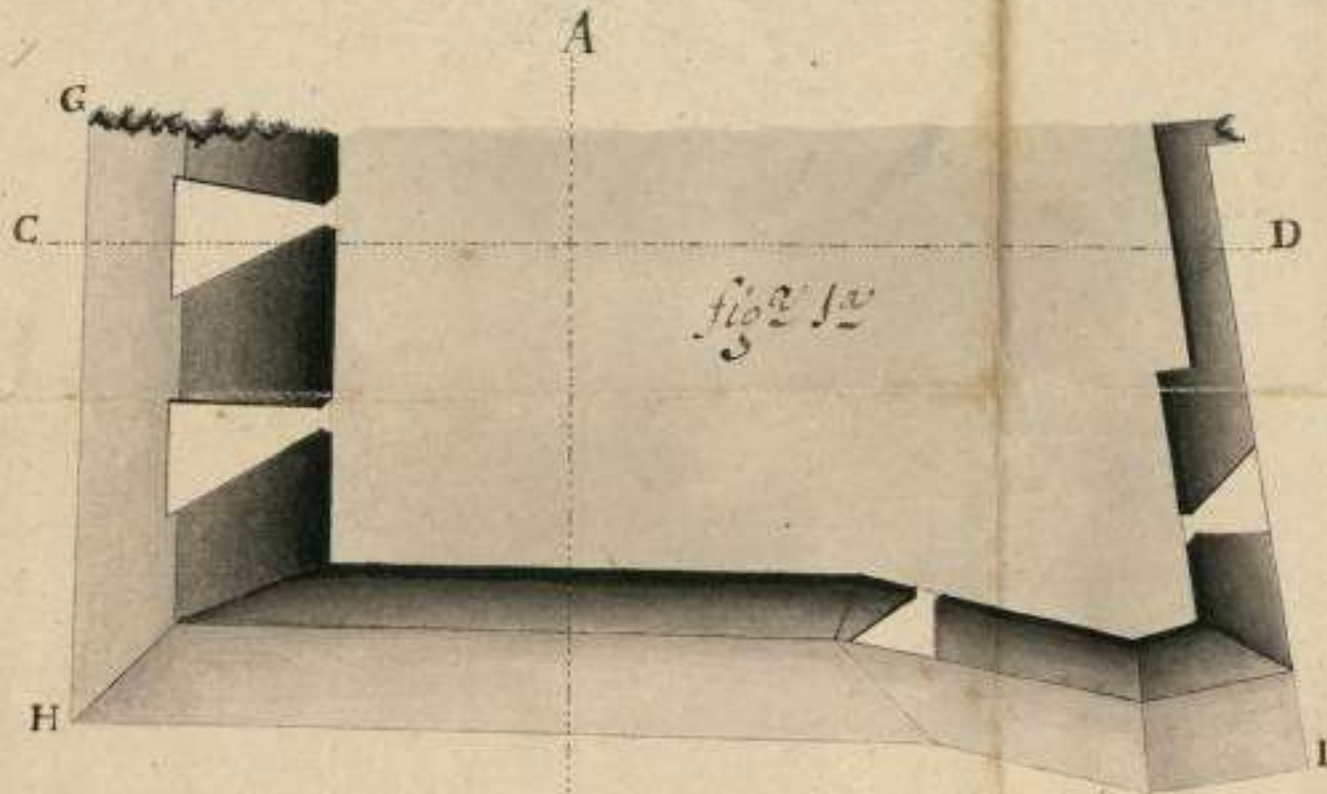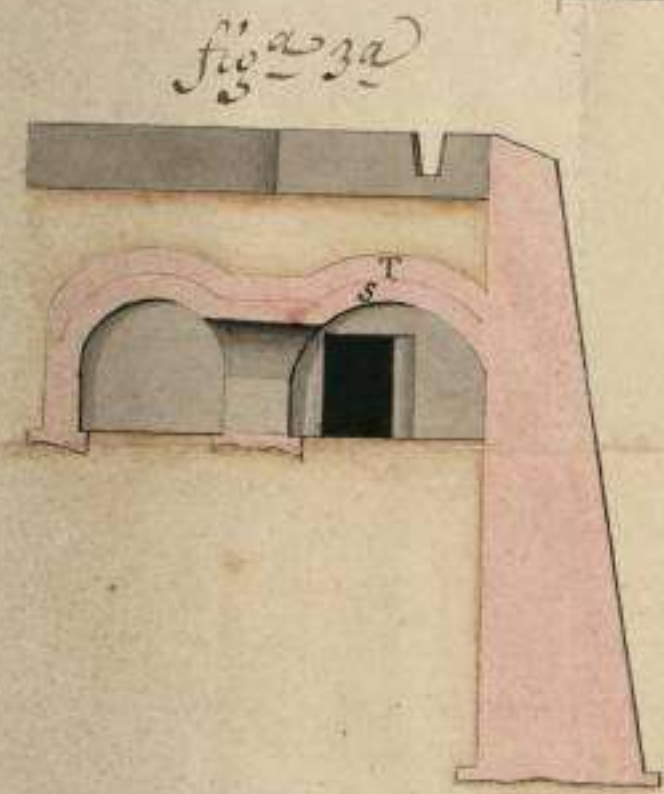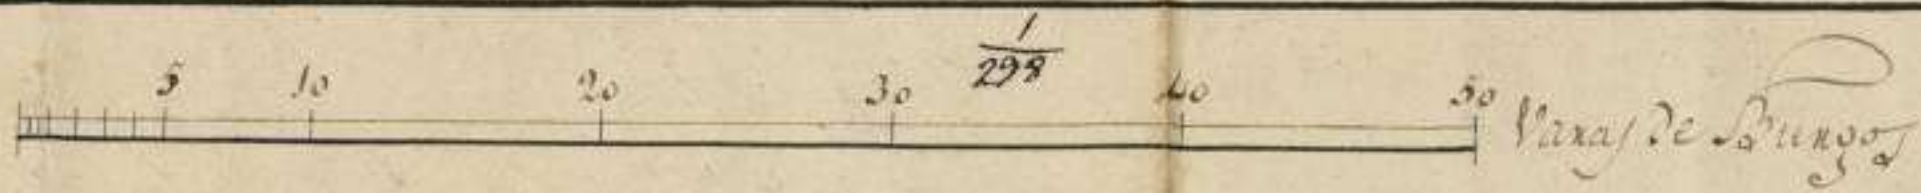

9/29.
1176
418.2
517