



Plano de la nueva disposicion que se propone en el cuartel nombrado de la Galera sito en la Rambla de esta Ciudad para colocar el mayor numero posible de tropas; por cuyo motivo puede quedar distribuidos en los cuarteles, uno para cavalleria, y otro para Infanteria con total separacion en la forma siguiente.

Piezas de N.º 1.º en el plan terreno, primero, y segundo piso que se destinan para cuartel de Cavalleria.  
 Piezas de N.º 2.º en el plan terreno, primero, y segundo piso que se destinan para cuartel de Infanteria.

Plano del primero, y segundo Pisos.

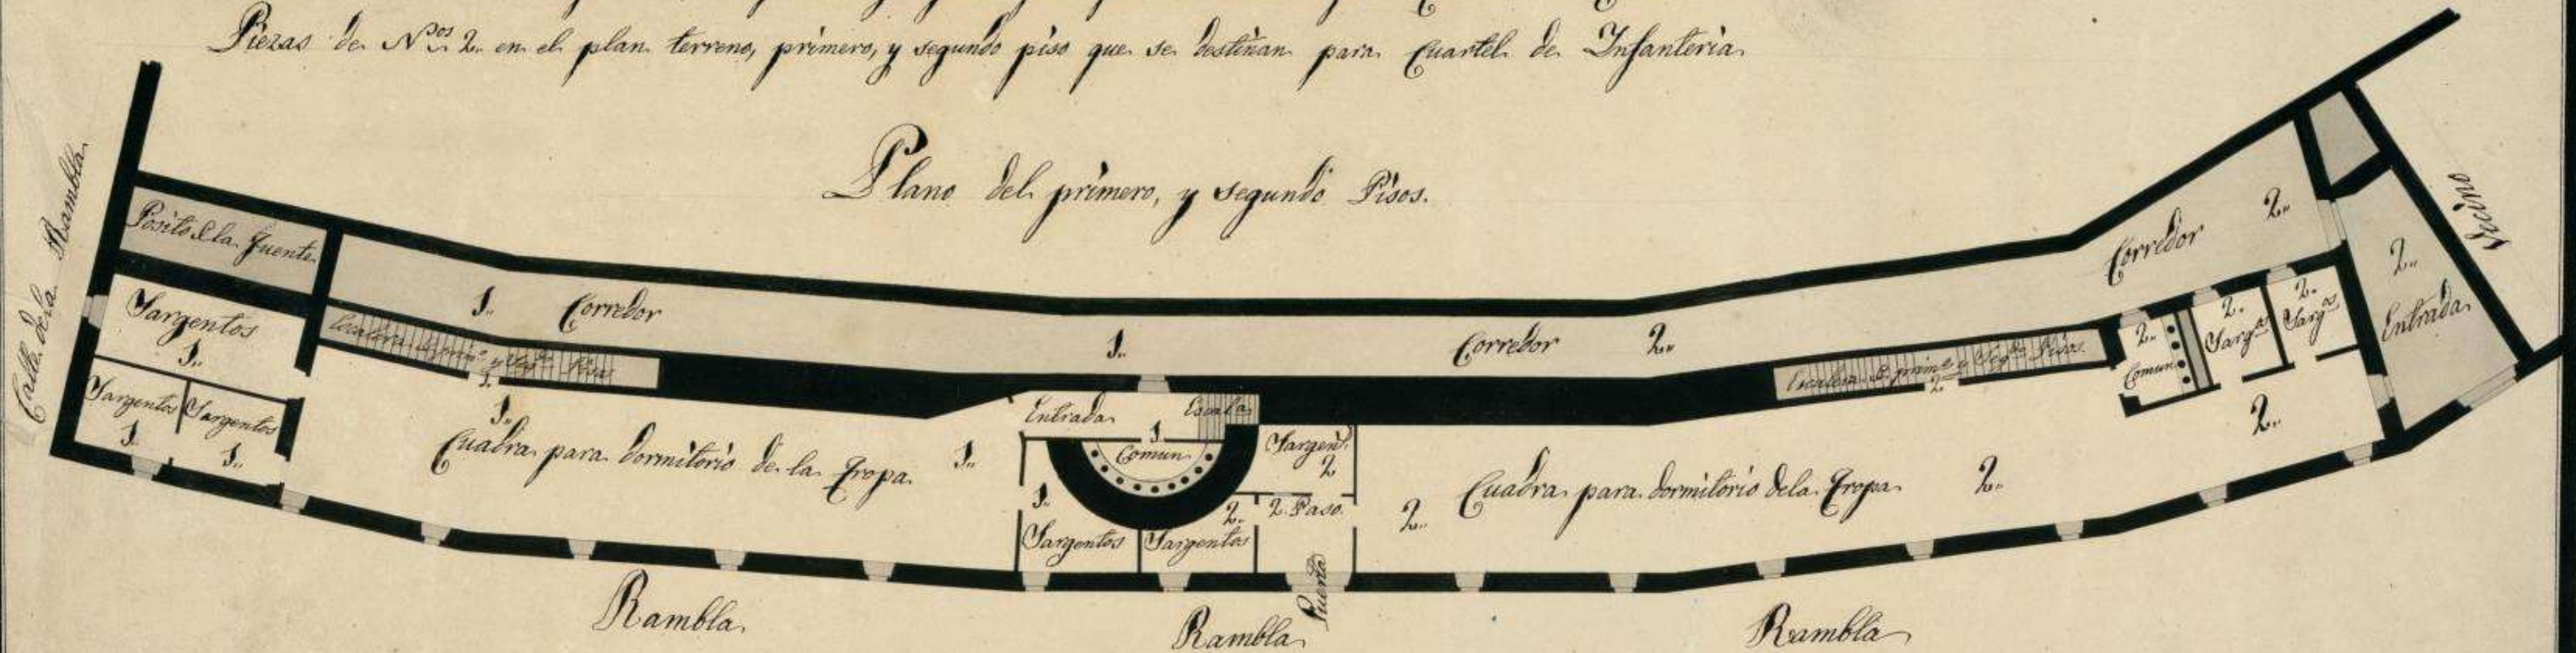

Plan Terreno

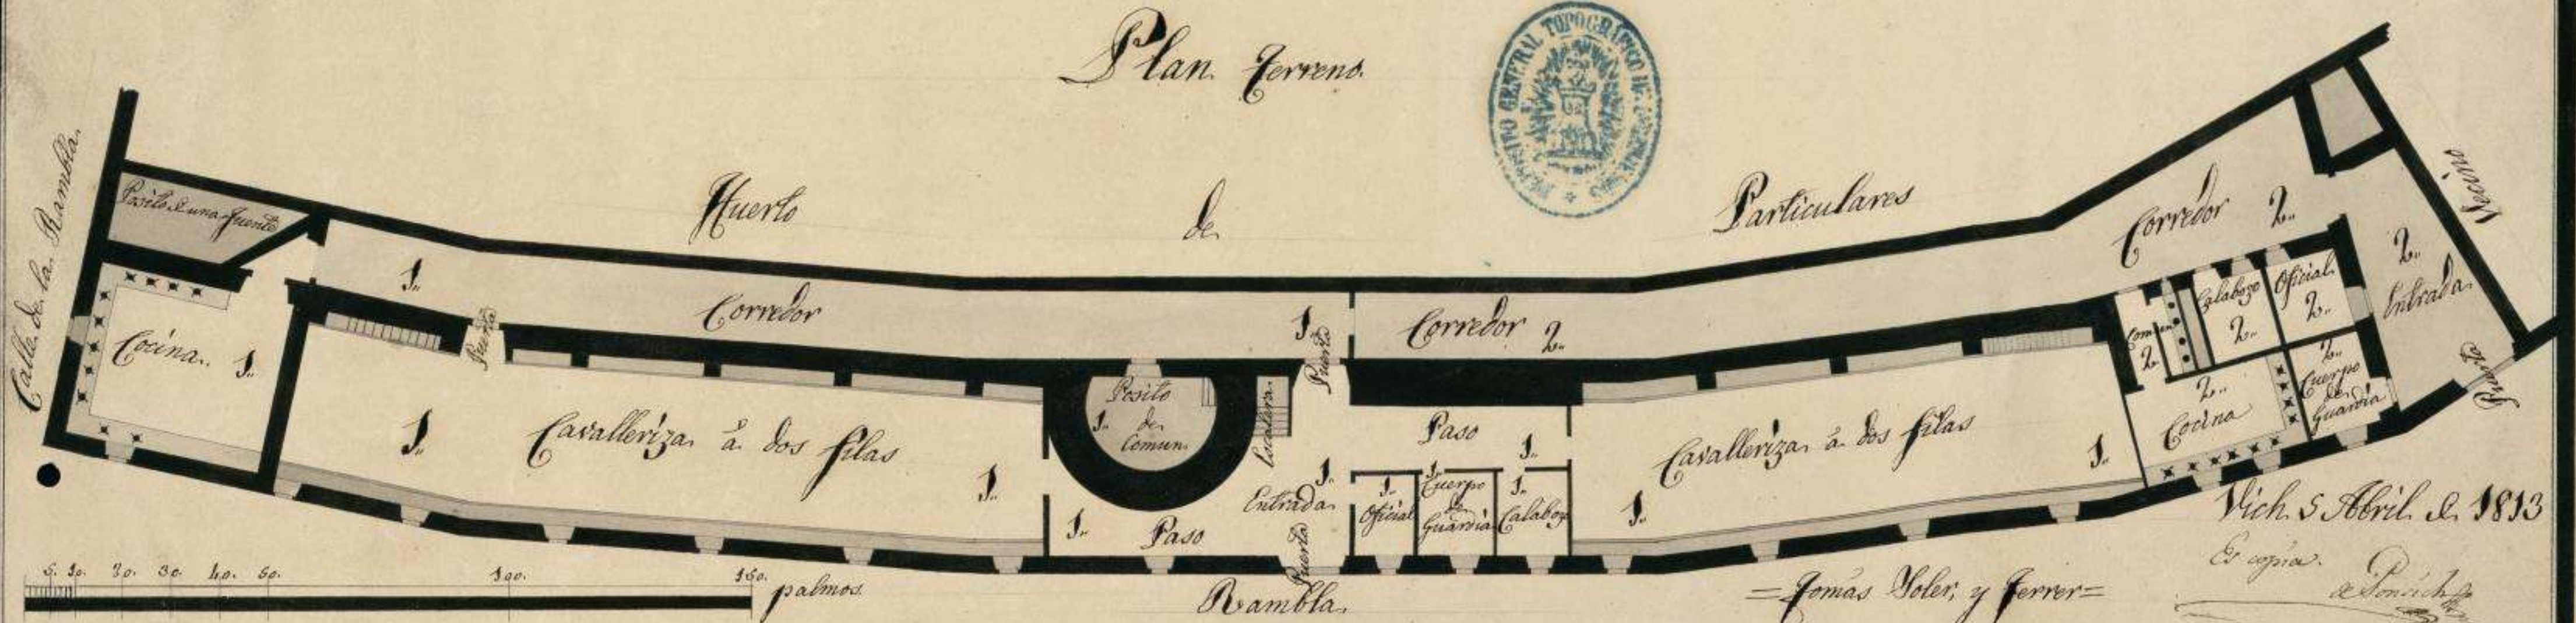

Vich. 5 Abril. de 1813  
 E. copia. *[Signature]*

= Tomas Voler, y Ferrer =