


Plano 2.^o de una parte del recinto de la Plaza de Tarifa, en q^e se comprende el Torreón del Corchuelo; executado p^a manifestar el baluarte proyectado sobre él, con arreglo a la M.^{ta} Orden de 13 de Junio de 1812, y cuyo costo se demuestra en el cálculo, y presupuesto adjuntos.

Tarifa 30 de Dic.^{re} de 1813. Su-
gerio de Yrategui.

Es copia.

Manuel Puyo


Perfil p^a la línea 1.2.

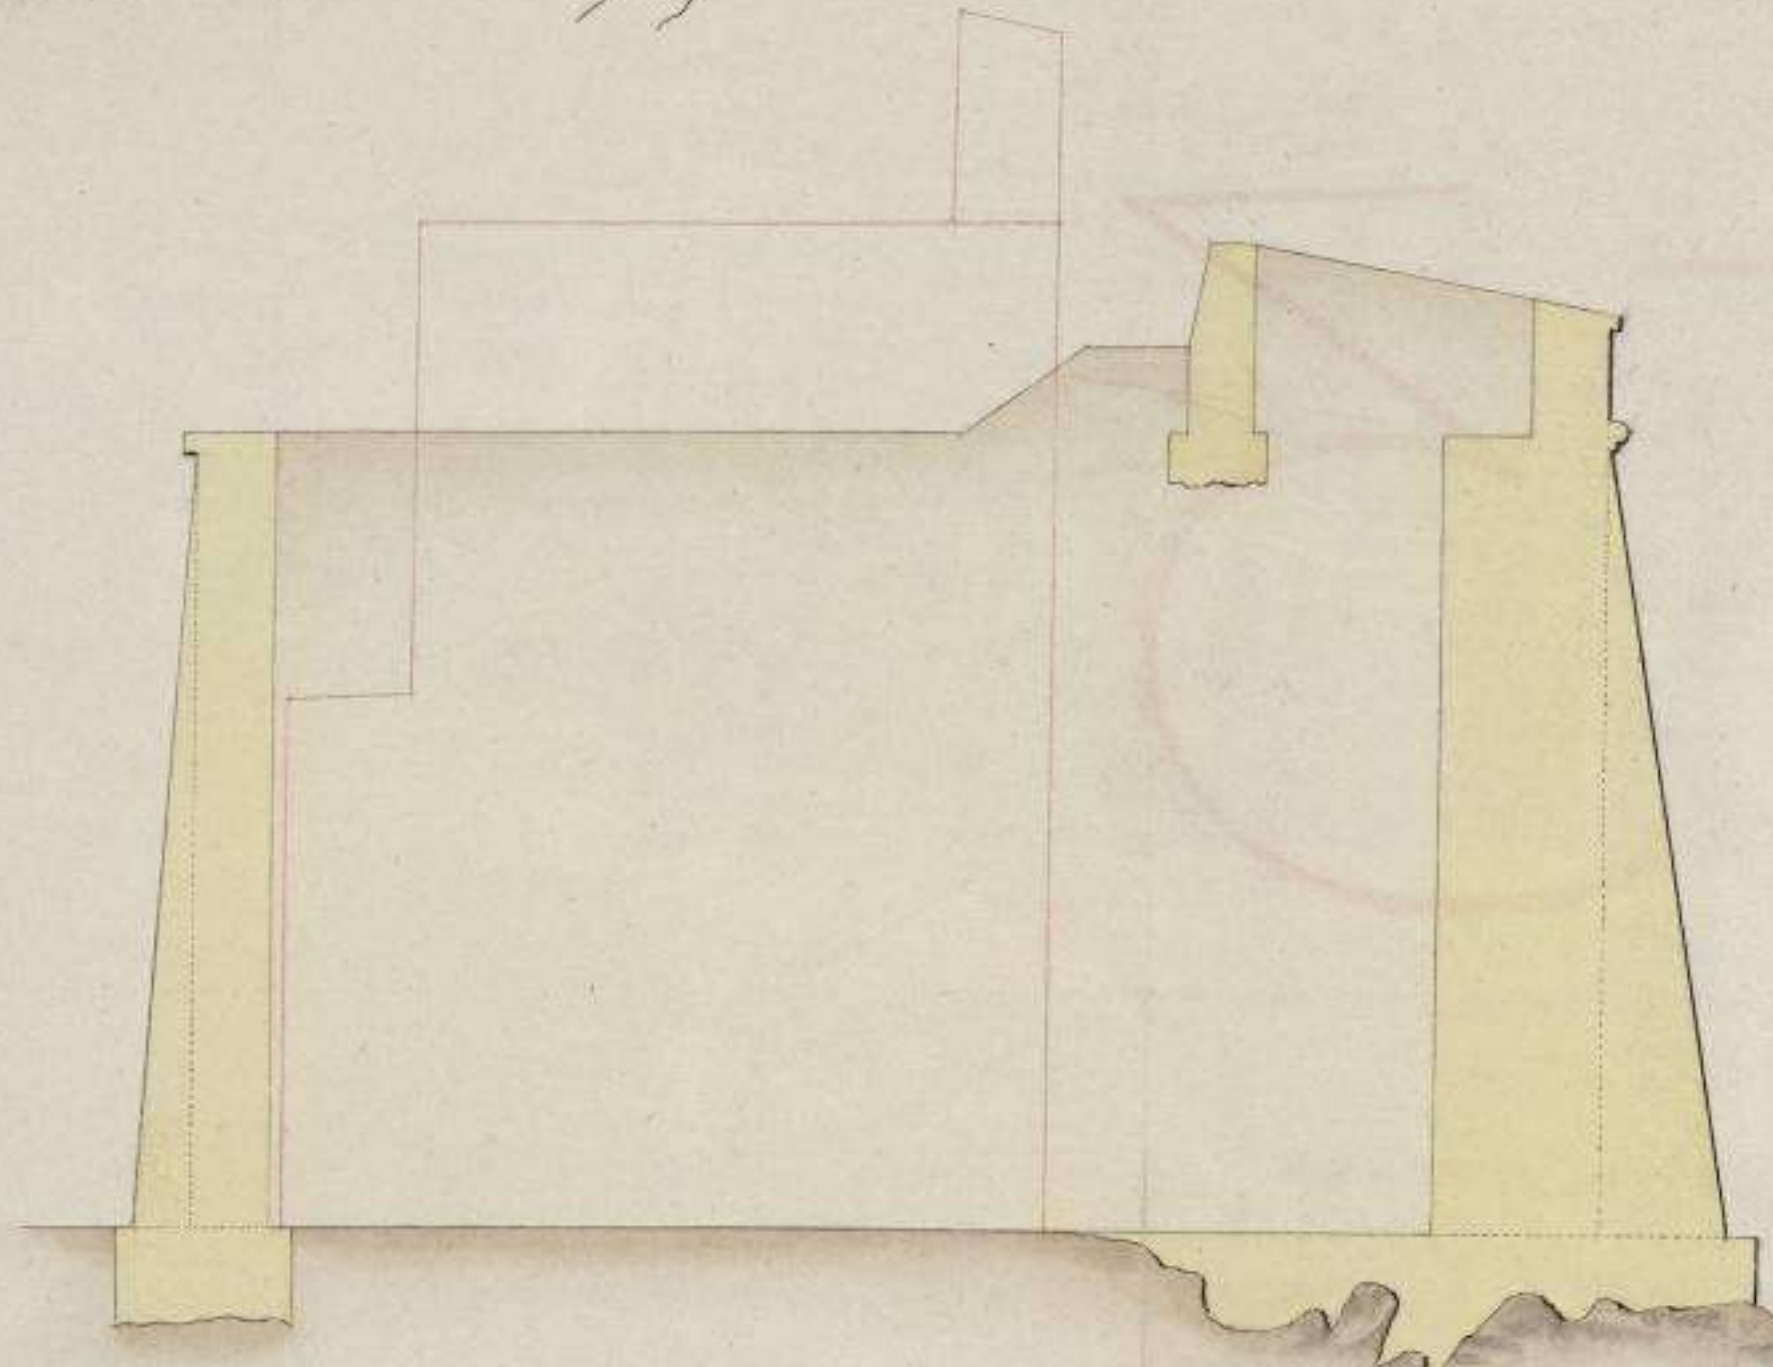

Escala del Perfil en varas Castellanas.



Escala del Plano en varas Castellanas.

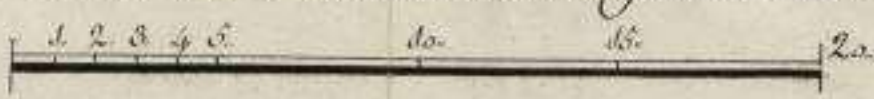

4-36