
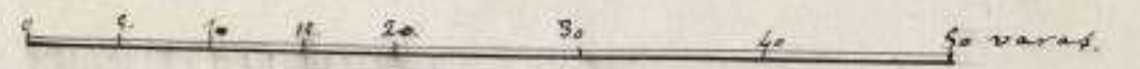


Croquis de la batería de las Angustias en
Ayamonte.

1. Puerta de entrada.
2. Cuerpo de guardia.
3. Cocina.
4. Almacén de pólvora.
5. Cuarto del oficial.
6. Galabozo.
7. Repuestos.
8. Cuartel.
9. Fosa.

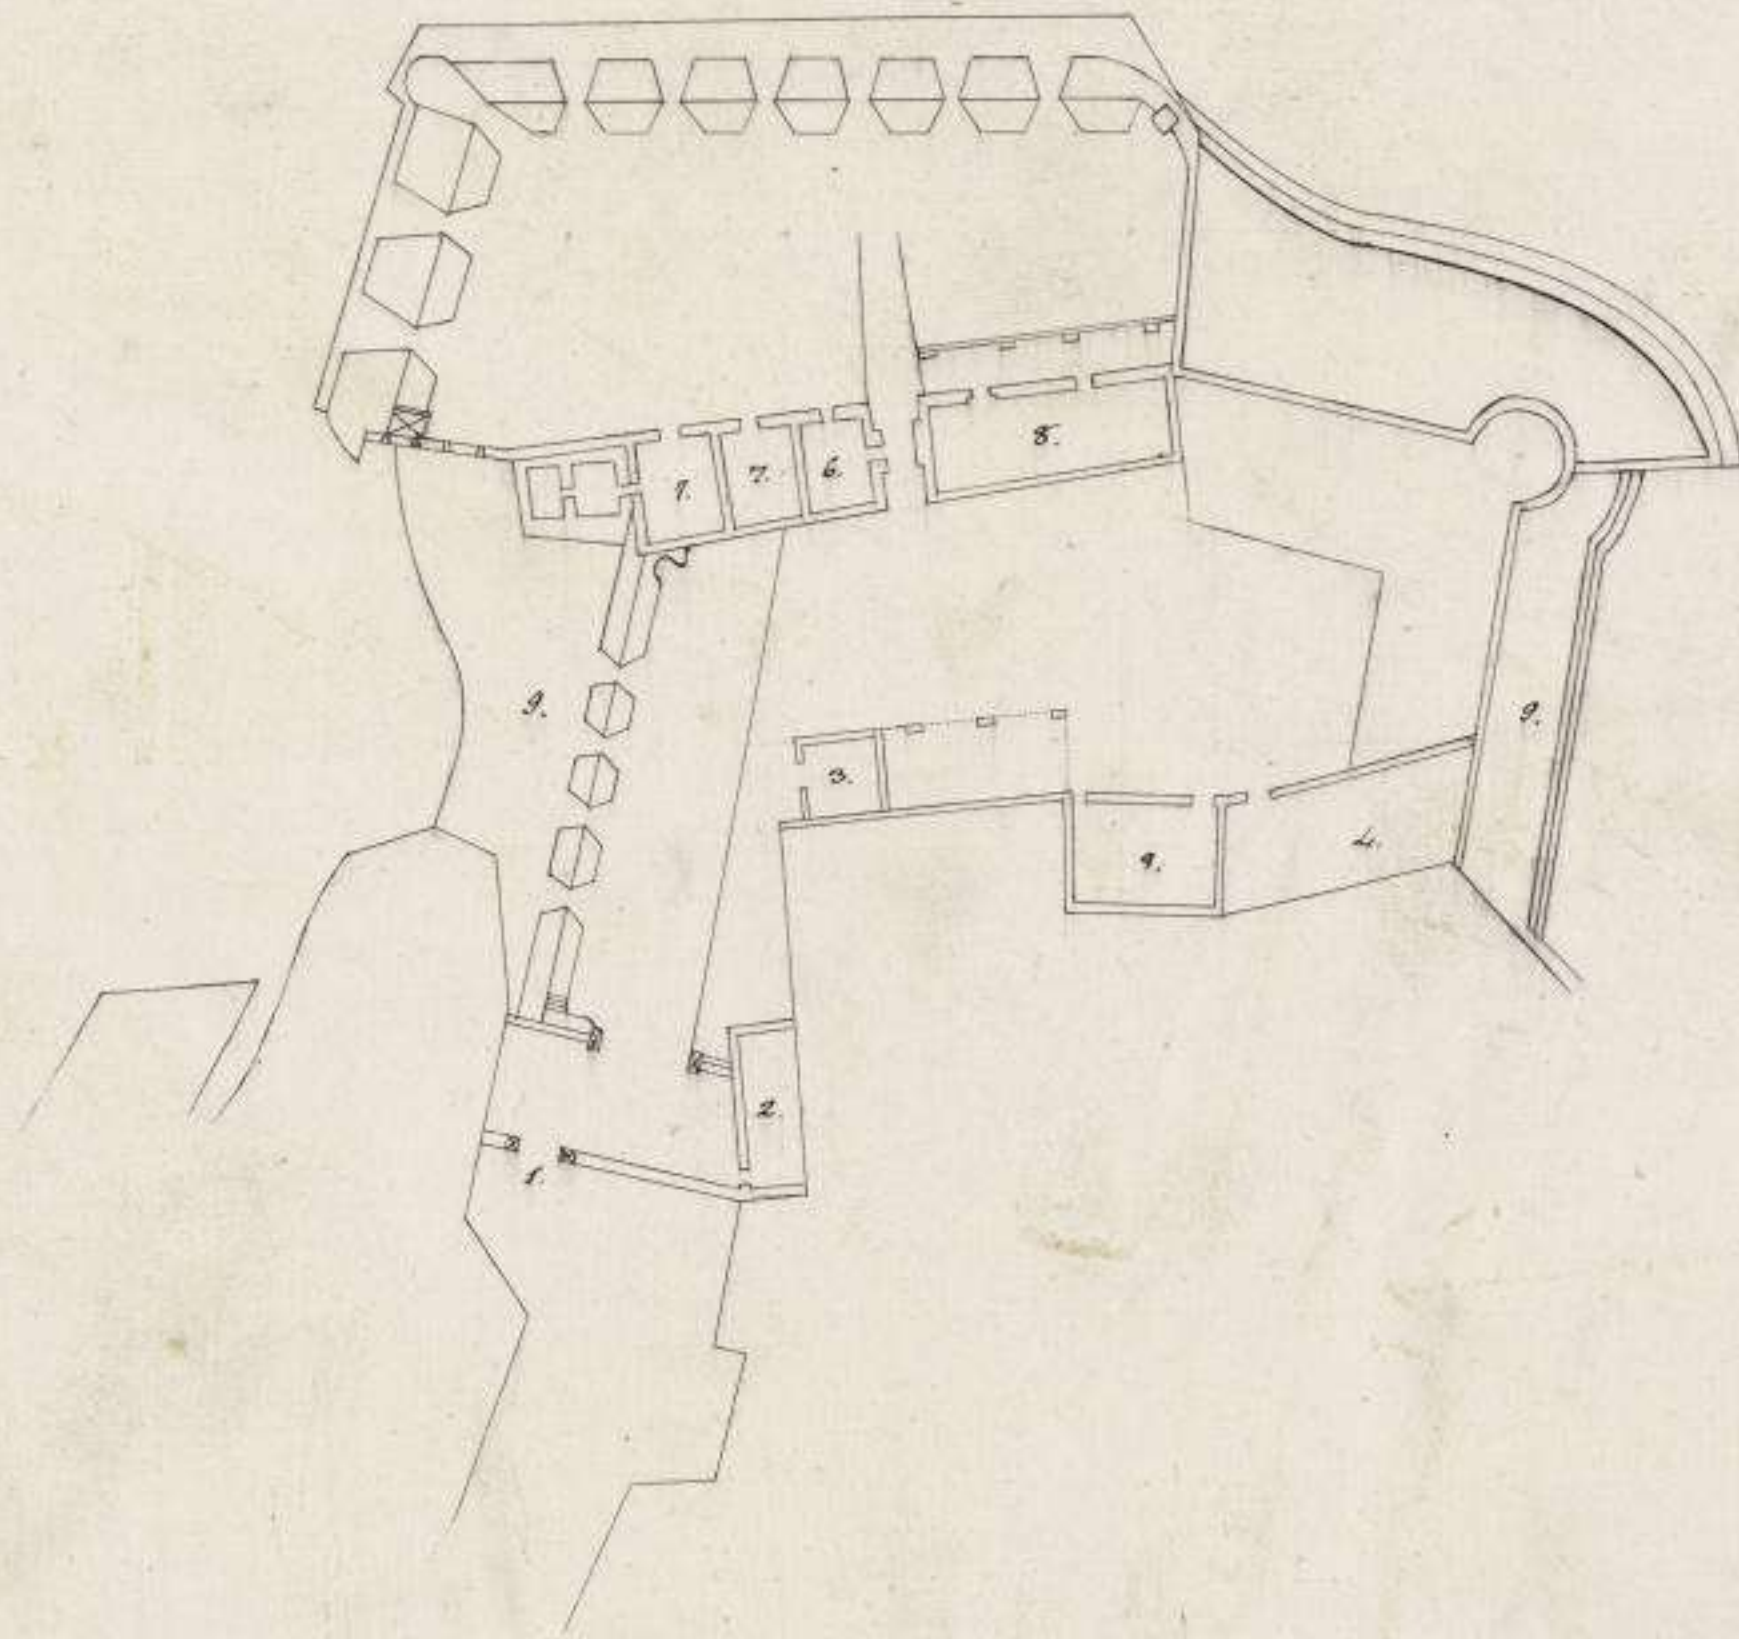

J. N. Lloret