

Planos, Perfiles, y Elevaciones de la Obra con Casamatas, nuevam^{te} construida en la Fort.^a de Cardona.

EXPLICACION.


La figura 1^a es el Plano à vista de Pavaro de la bateria superior de la Obra con Casamatas. La 2^a es el Plano de las casamatas, manifiesta el numero

ro de fuegos cubiertos, y todo el espacio que resulta à prueba. La separacion x, es para un repuesto de Polvora, y la otra z, para

un Almacen de Efectos. La 3^a El perfil que pasa sobre la línea A.B. y corta ambos Planos por el ancho. El espesor s, de las bobez-

das es de dos Ladrillos de cabeza, y el t. de mamposteria. La 4^a La elevacion del flanco G.H. La fig^a 5^a es la elevacion de la cara H.L.

La fig^a 6^a es el perfil cortado sobre las líneas C.D. y E.F. de los Planos que pasan por su longitud.

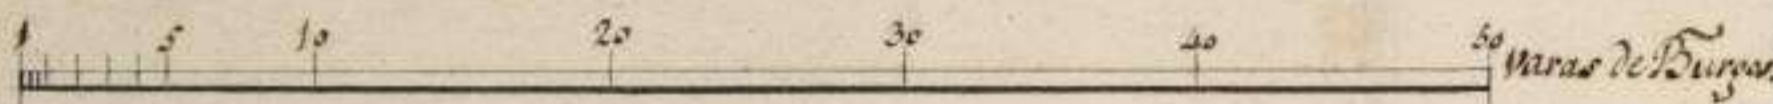

Cardona 12. Febrero de 1815. Jose Sijas Maestro Mayor Interm.

V.º
A. P. M.
1815

