

J Arm. 8 hojas 2
Plano a vista de pasaro, de
la obra proyectada.

Aprobada en todas sus partes por la Junta
del Consejo de guerra celebrada en la noche
del 27.º Noviembre de 1810.

Comde Santa Ulpia
Mora

Comandancia de Obras y Fortificación
de la 4.ª División

Comandancia de TARRAGONA

Plaza de _____


DEPOSITO TOPOGRAFICO

Sección _____

N.º _____

Armario _____

Estante _____

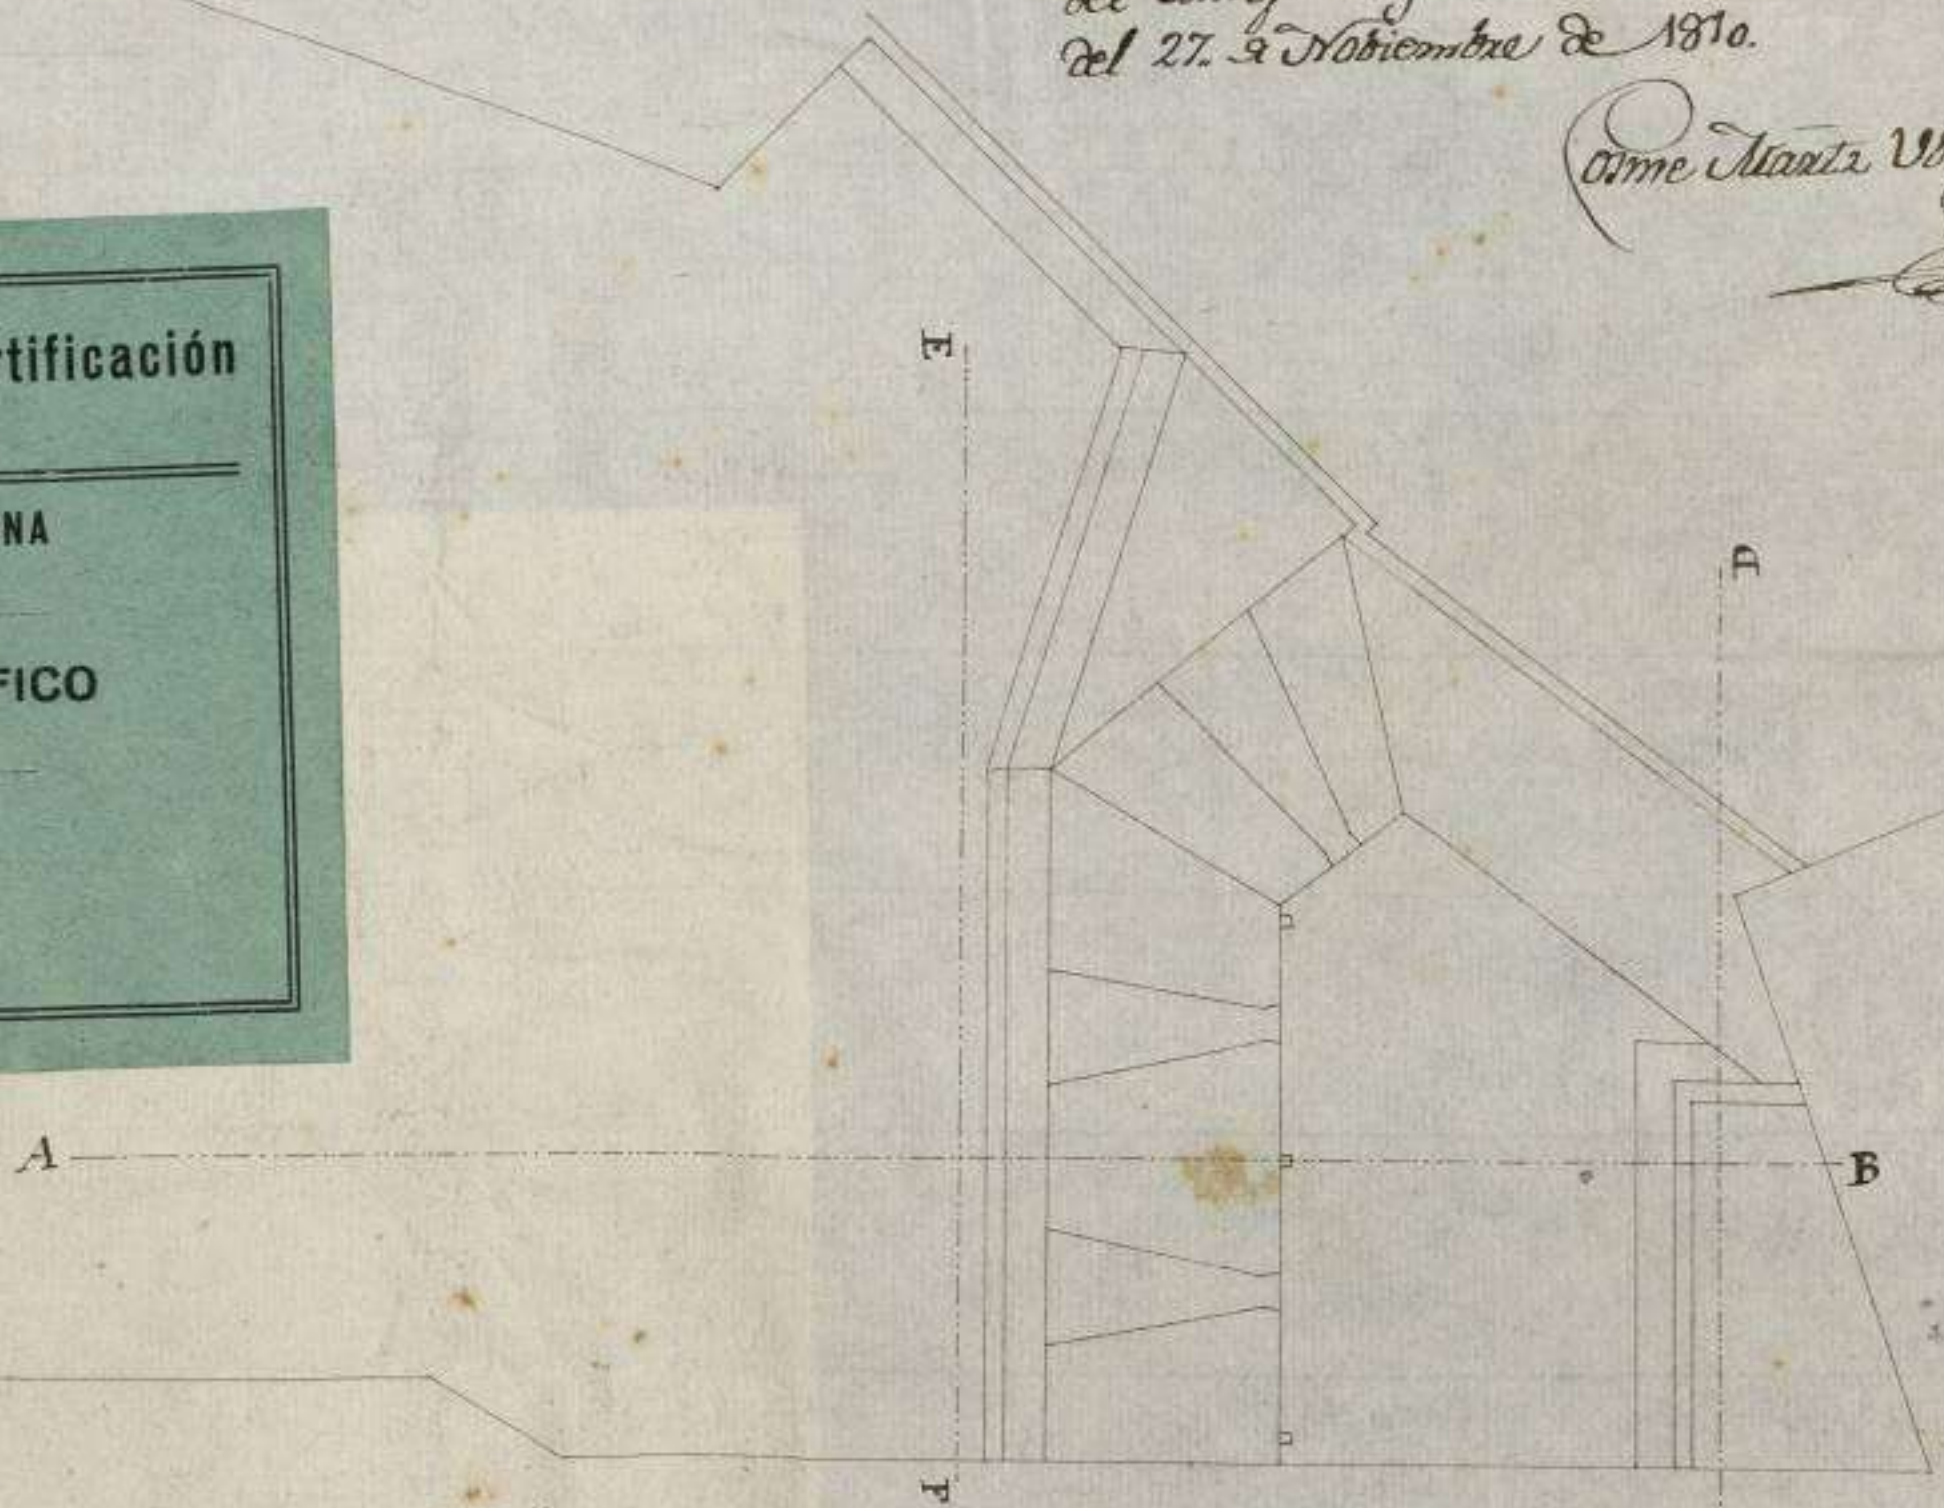

1 2 3 4 5 10 15 20 25 Varas Castellanas

Barrios

2B-
J 660

19/56