






Vista p^{ra} el frente de la Puerta.

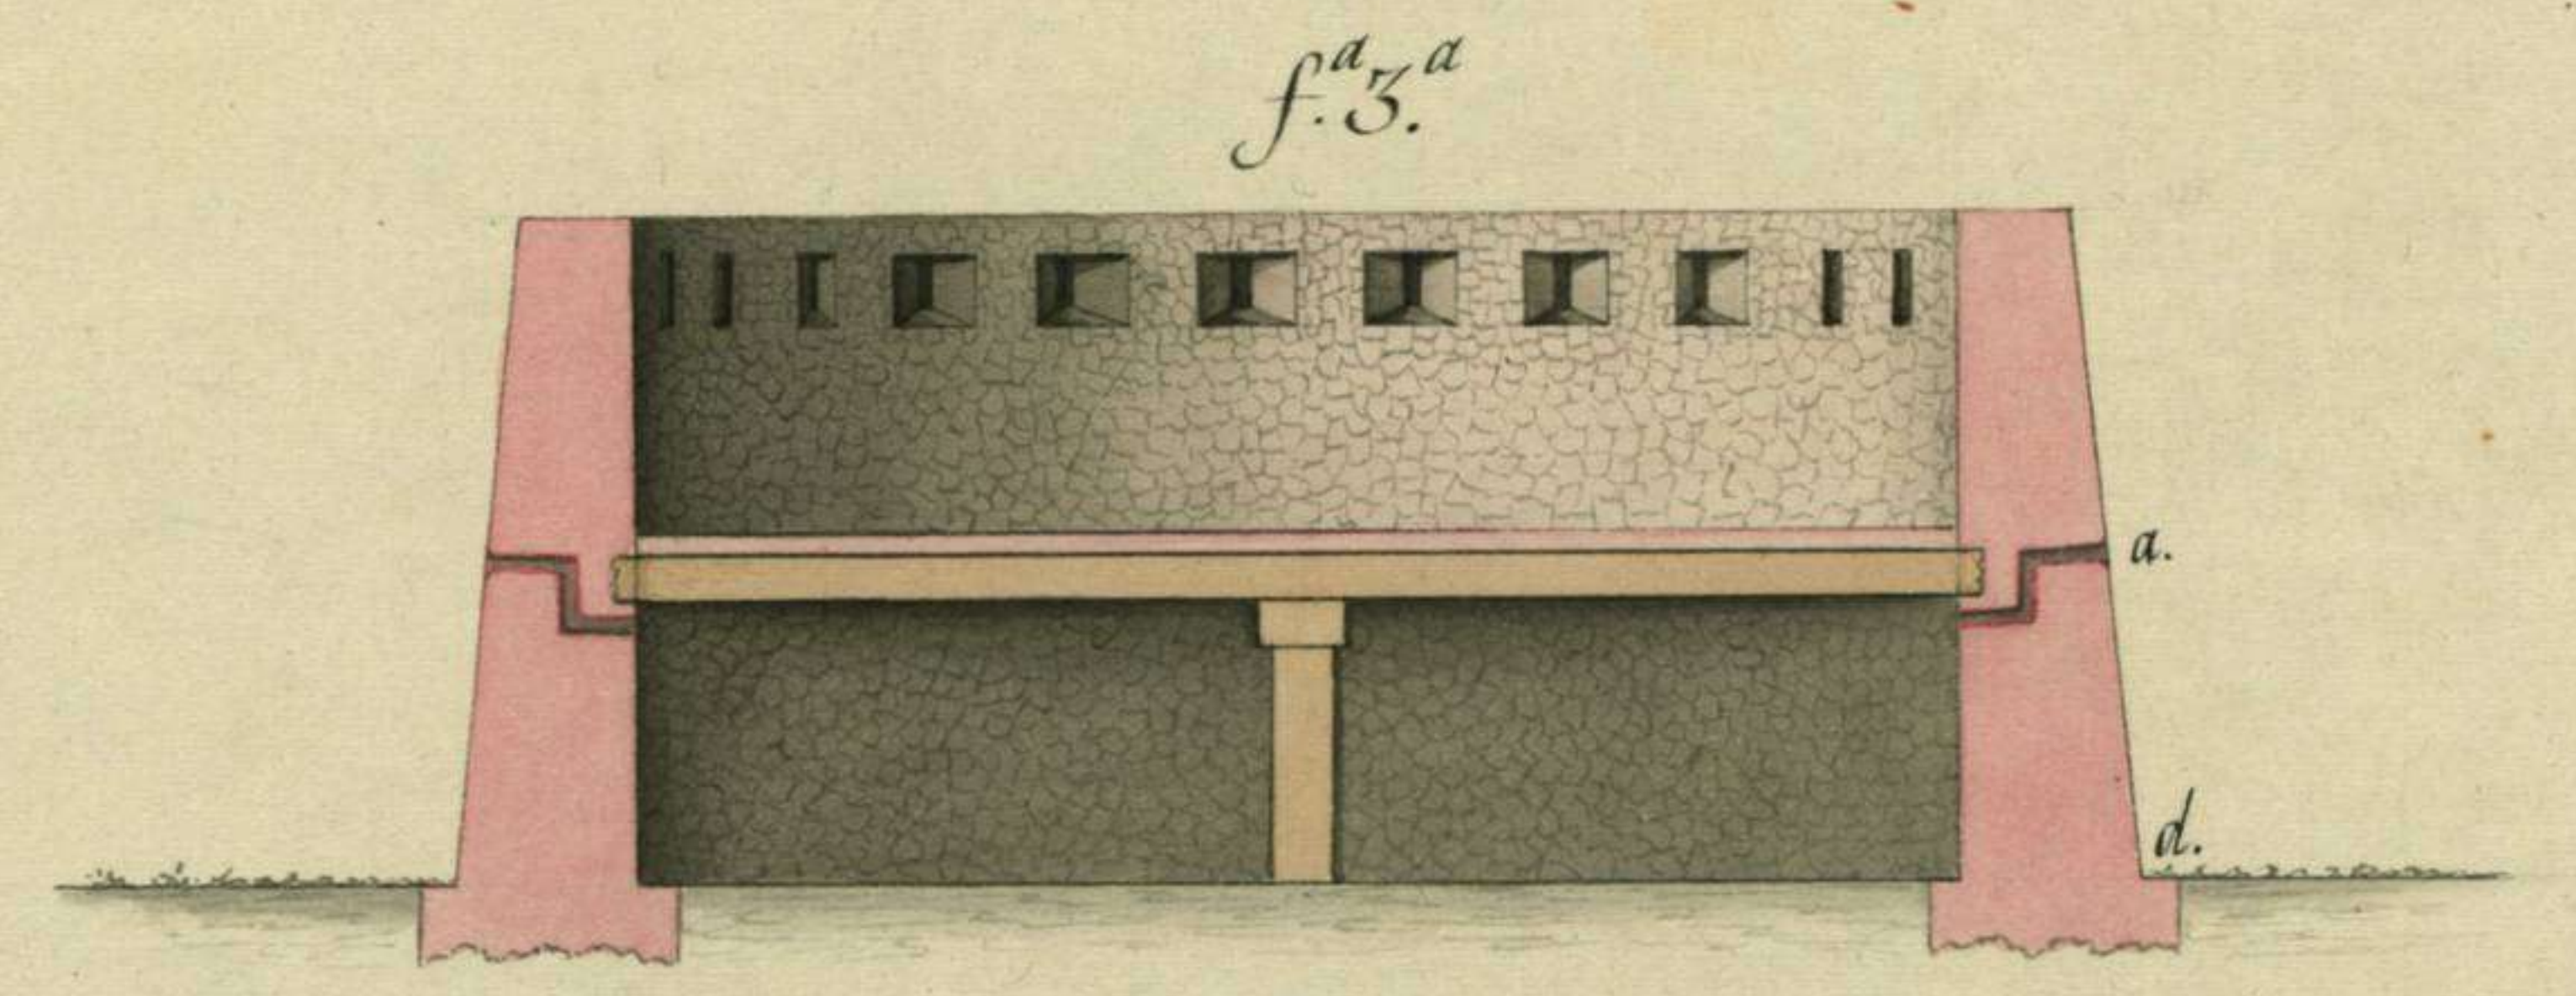

Perfil que pasa por la línea A.B.

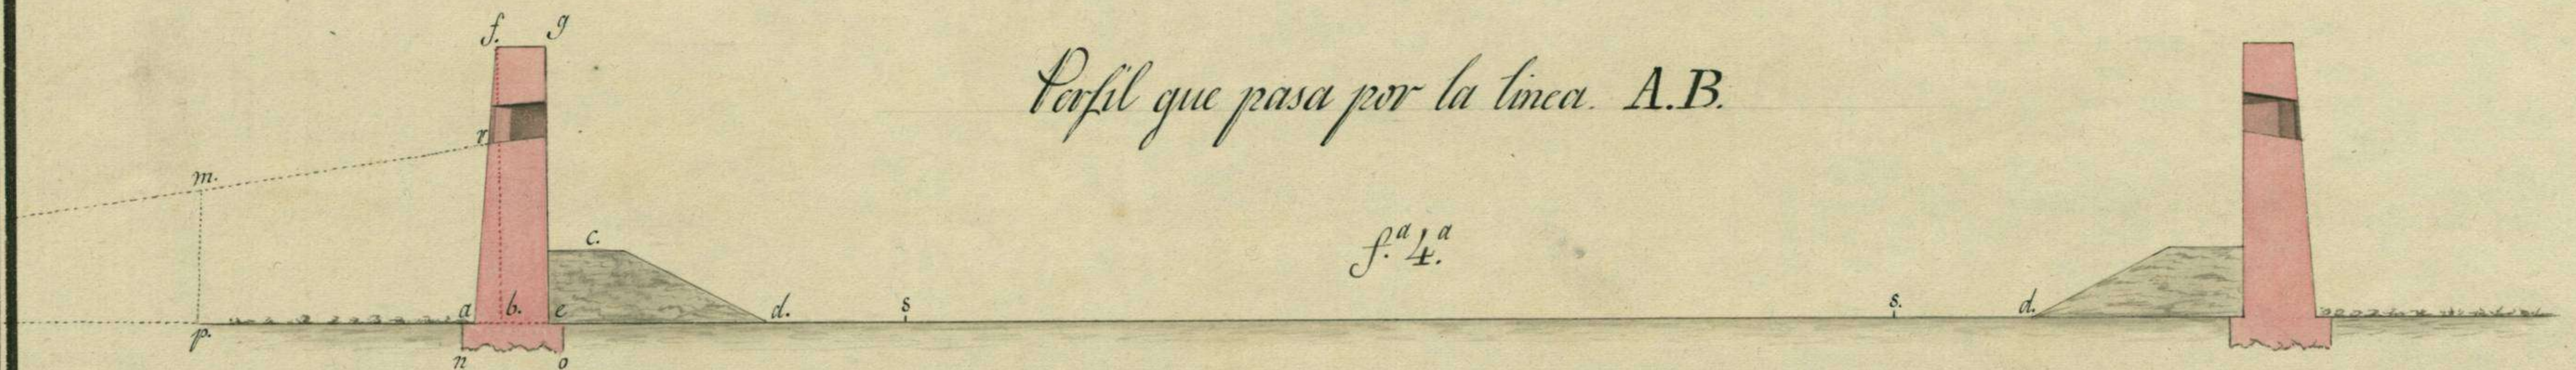

Perfil que pasa por la línea C.D.

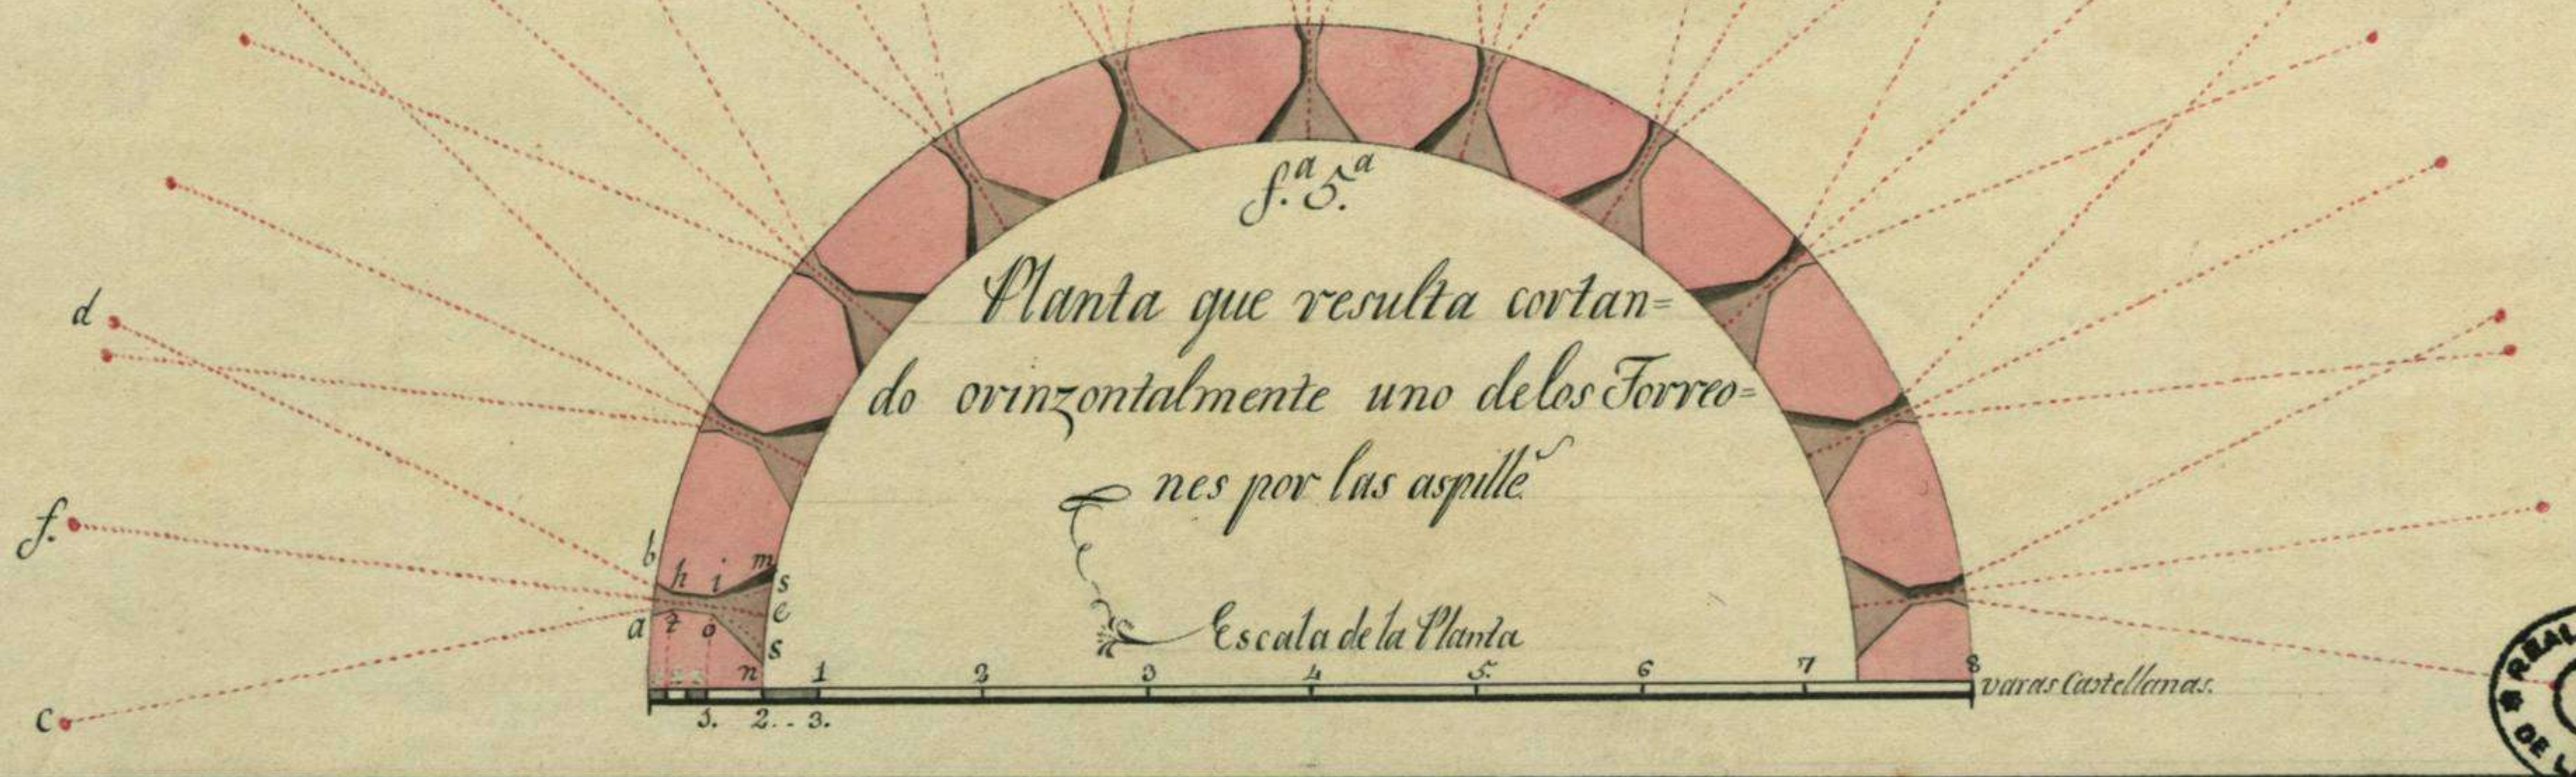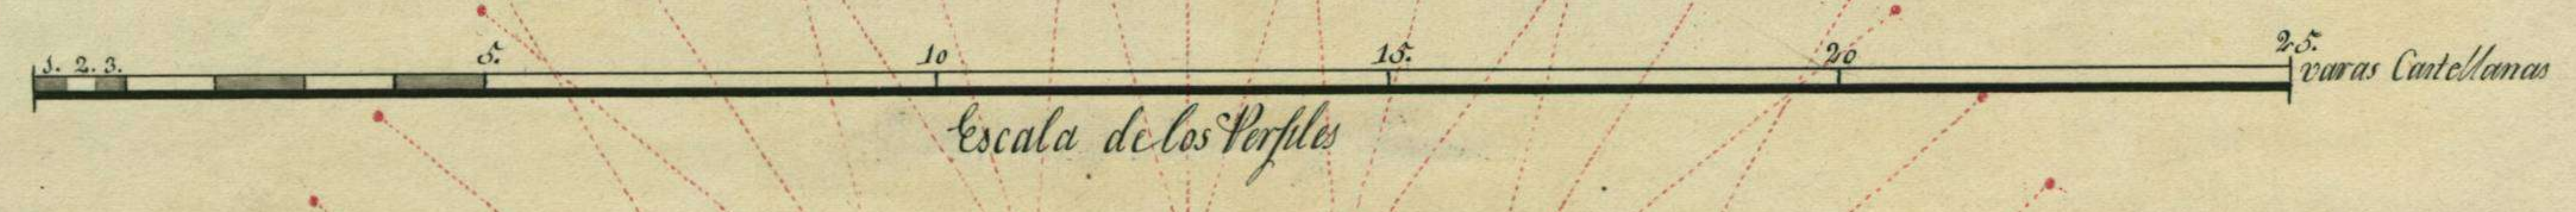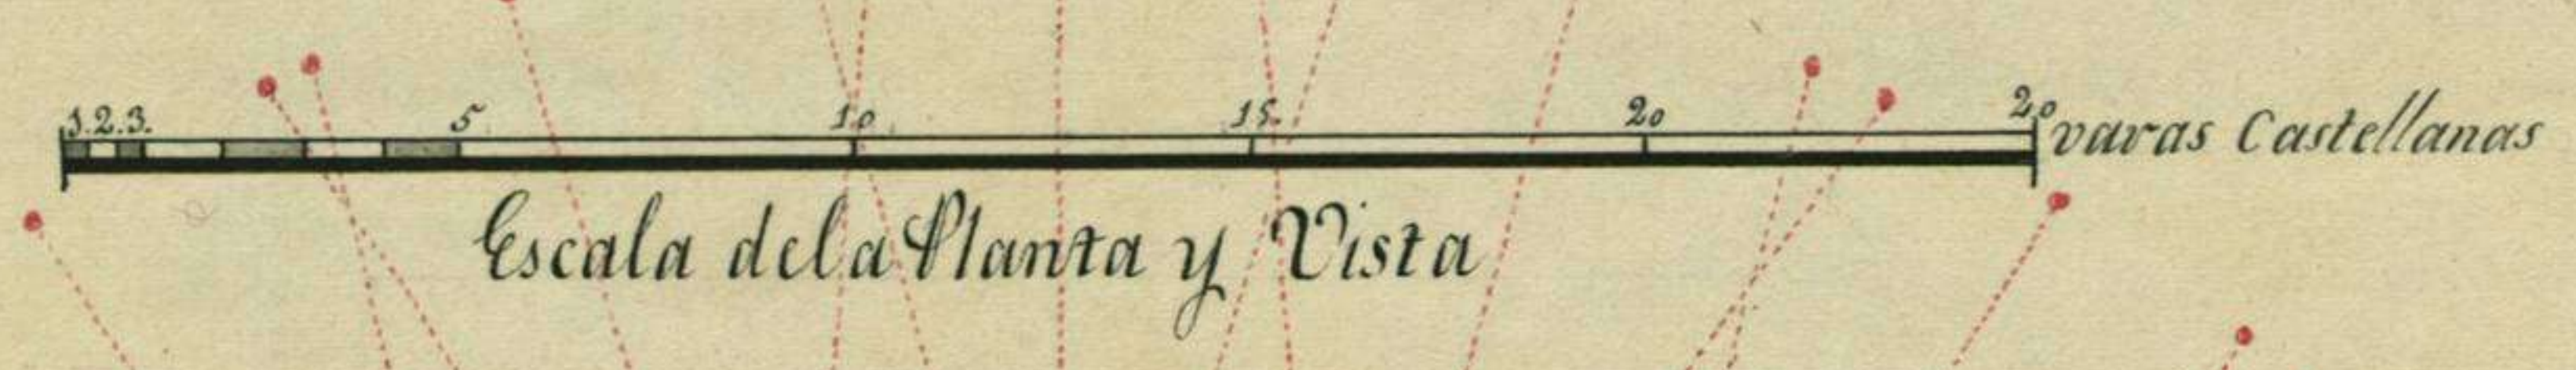

D.º B.º
Juan Sociats



Rafael M.
Calvo