


Plano Perfil y Vista del Alojamiento de
nueva Planta últimamente construido en el Rancho de
Santa Cruz


Explicacion

- A... Cuarto para el Oficial Comandante del Destacamento.
- B... Cuarto del Sargento.
- C... Cuadra para la Infanteria.
- D... Tablado para la Frepa.
- E... Cuadra para los Dragones.
- F... Caballeriza.
- G... Zaguana.
- H... Cocina.
- I... Fierro levantado y empedrado.
- L... Puente de madera.
- M... Sanja que se abrio para emplear sus tierras en el terraplen.
- N... Sanja bisla.
- O... Sanja de la Calzada.


Escala de 10 varas Castellanas

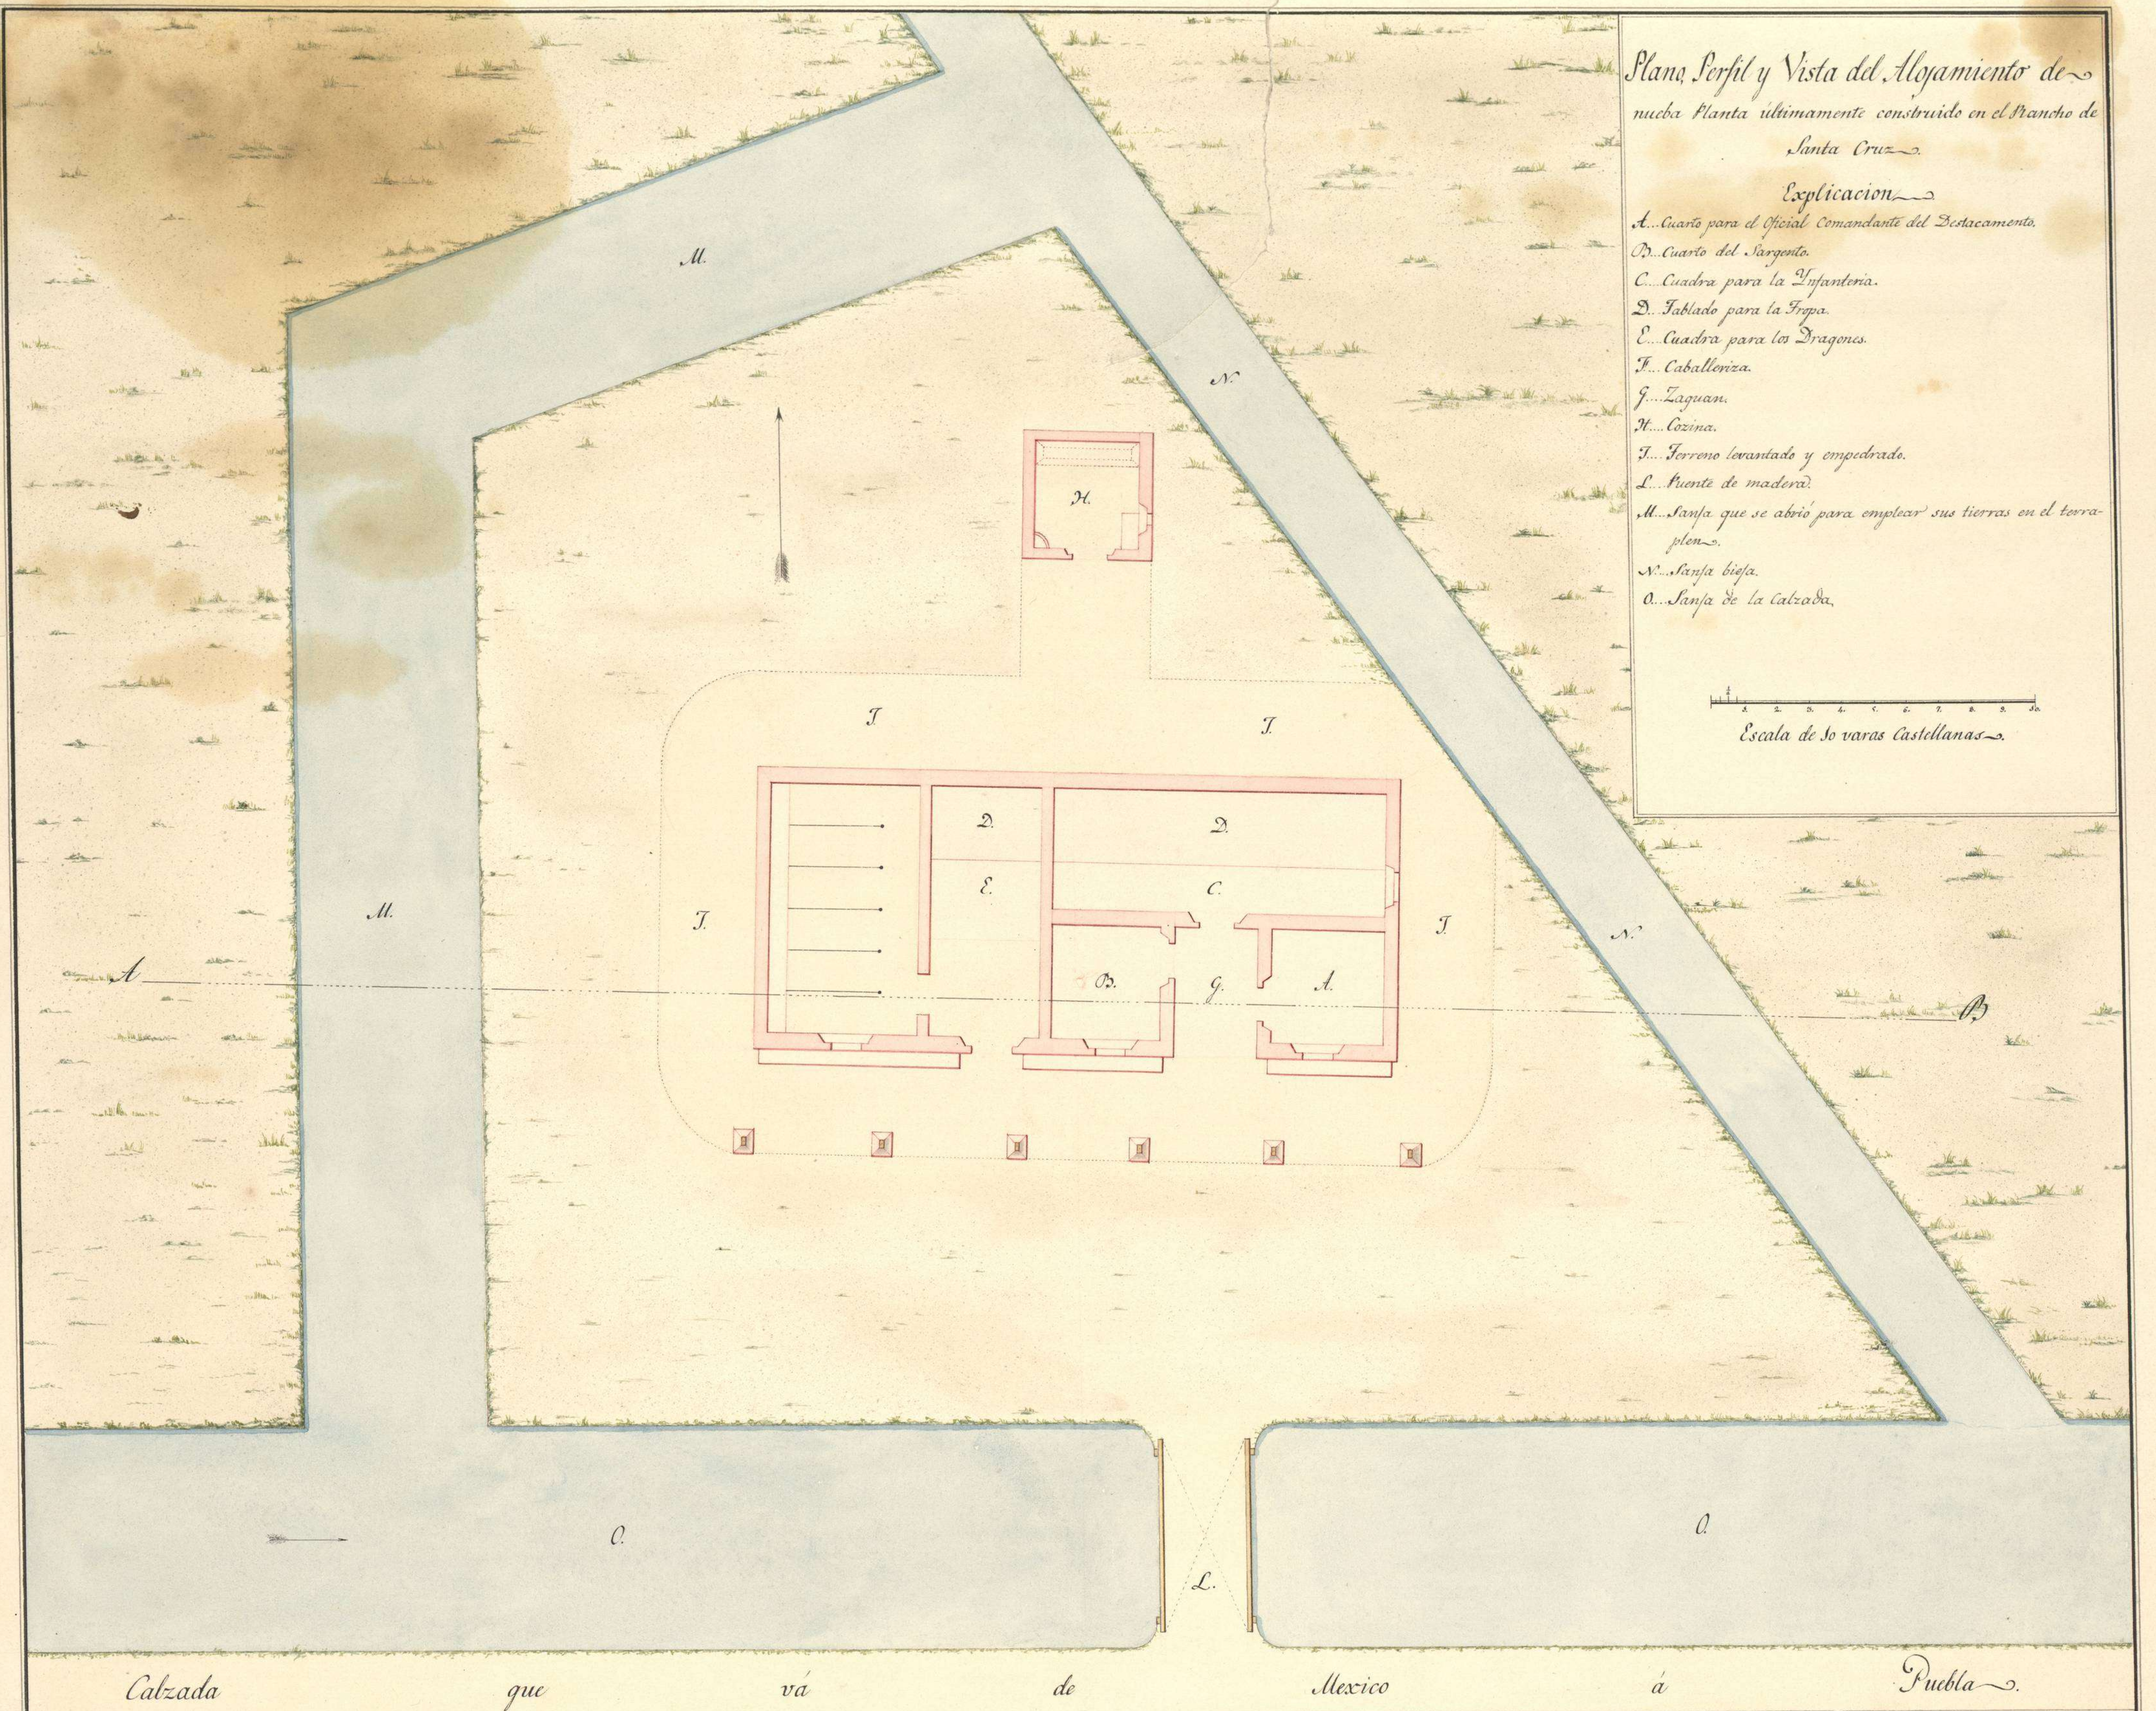

Calleada que va de Mexico a Puebla

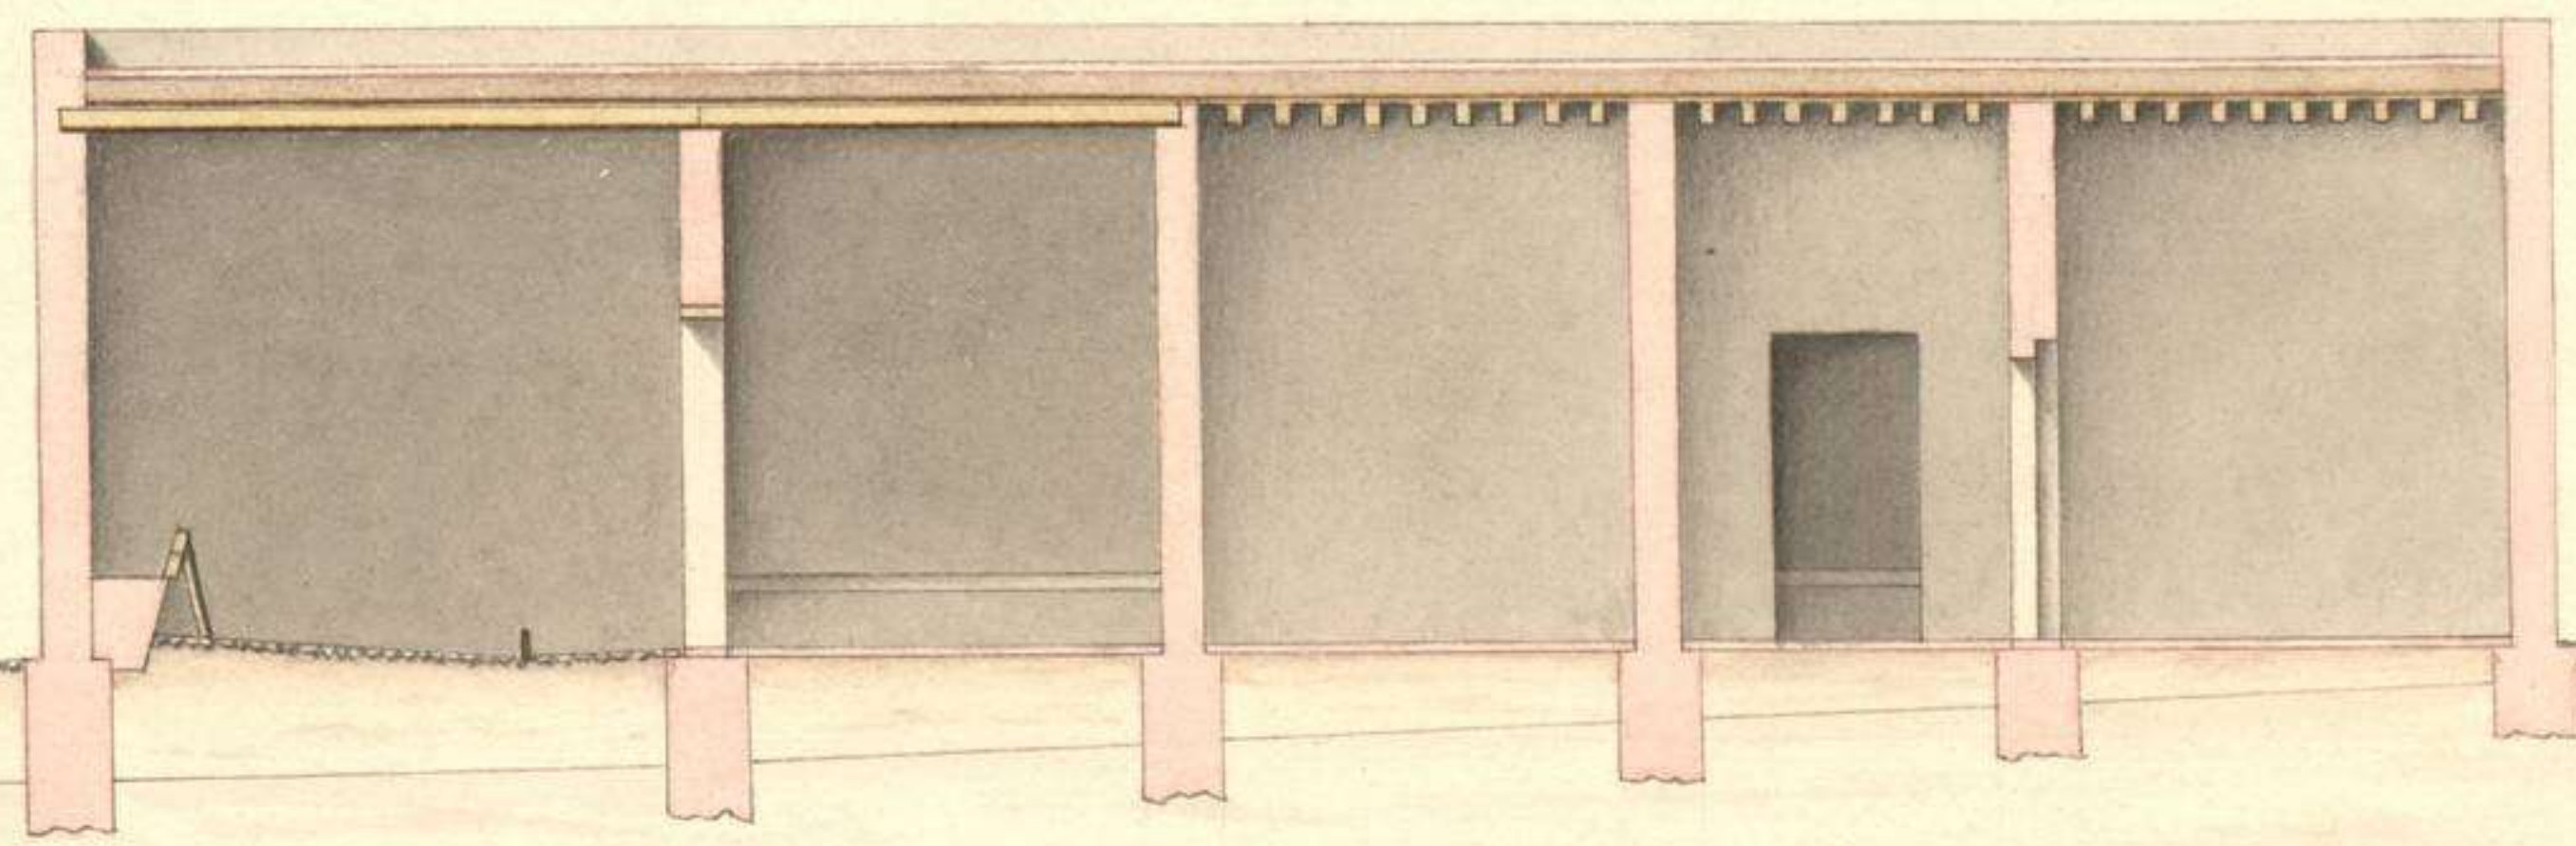

Perfil cortado por la linea A B

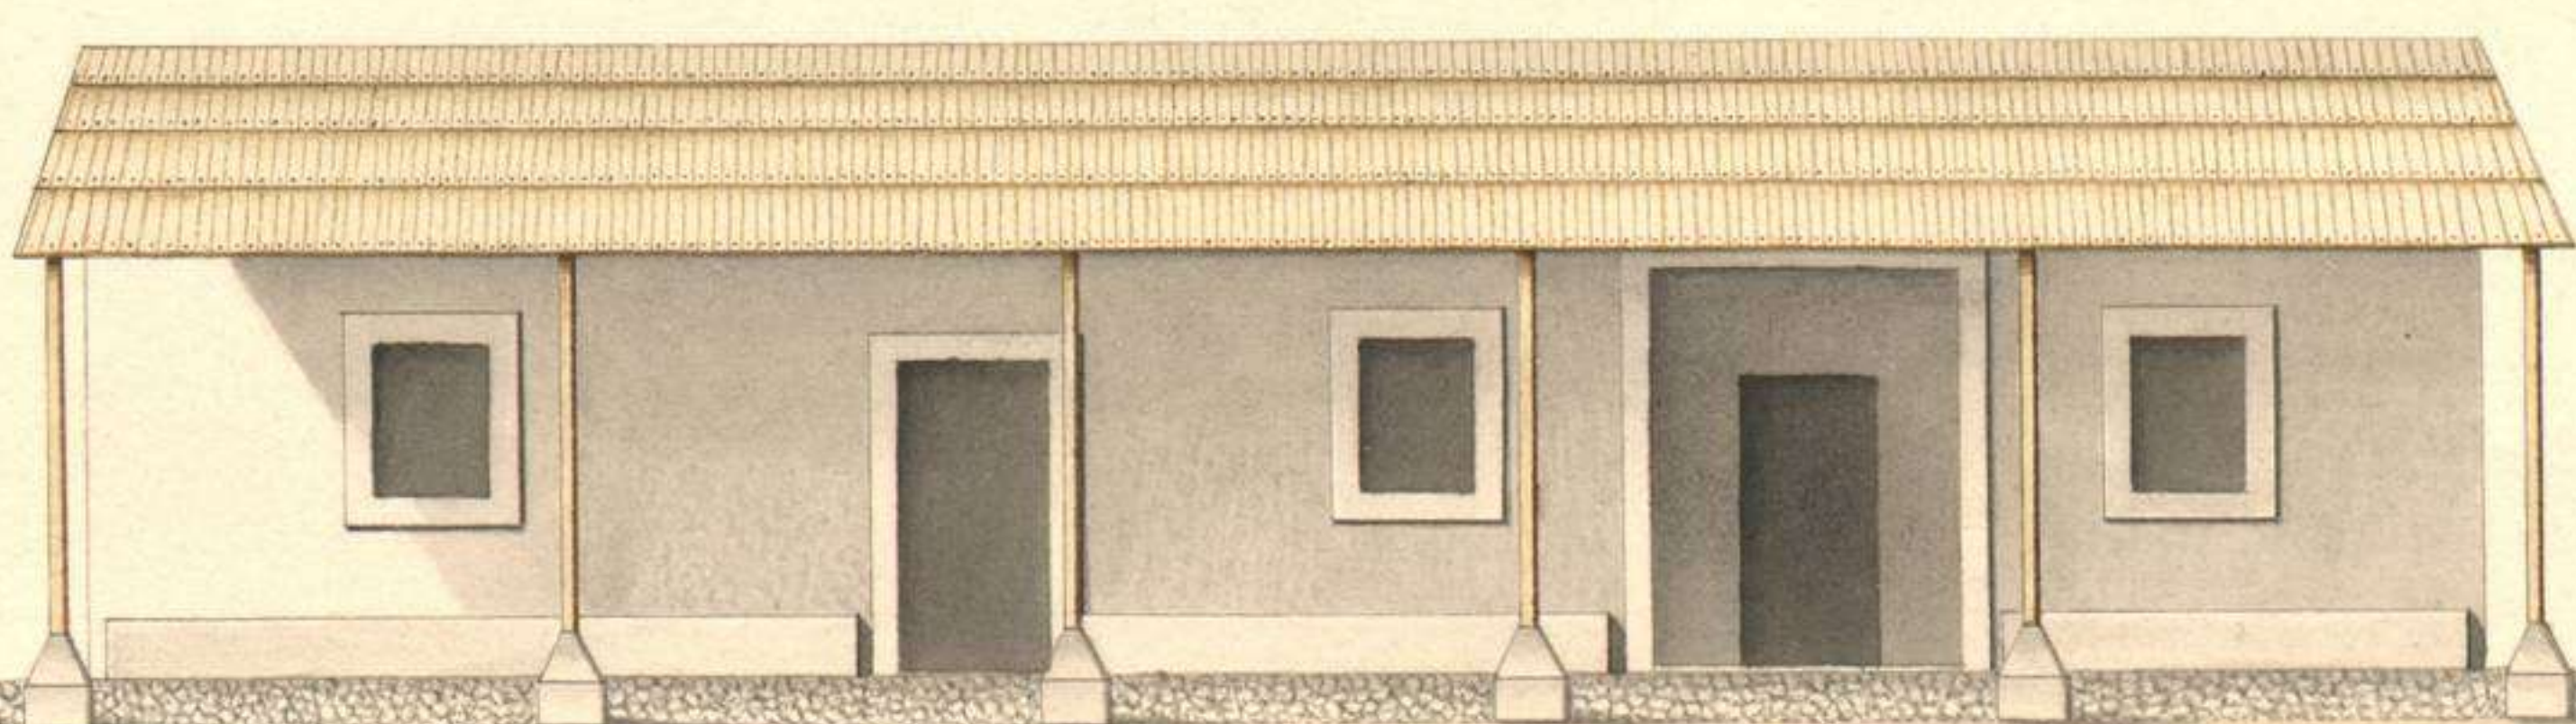

Vista por el frente Principal

Co. B.
Juan Socias

Carlos Rocca