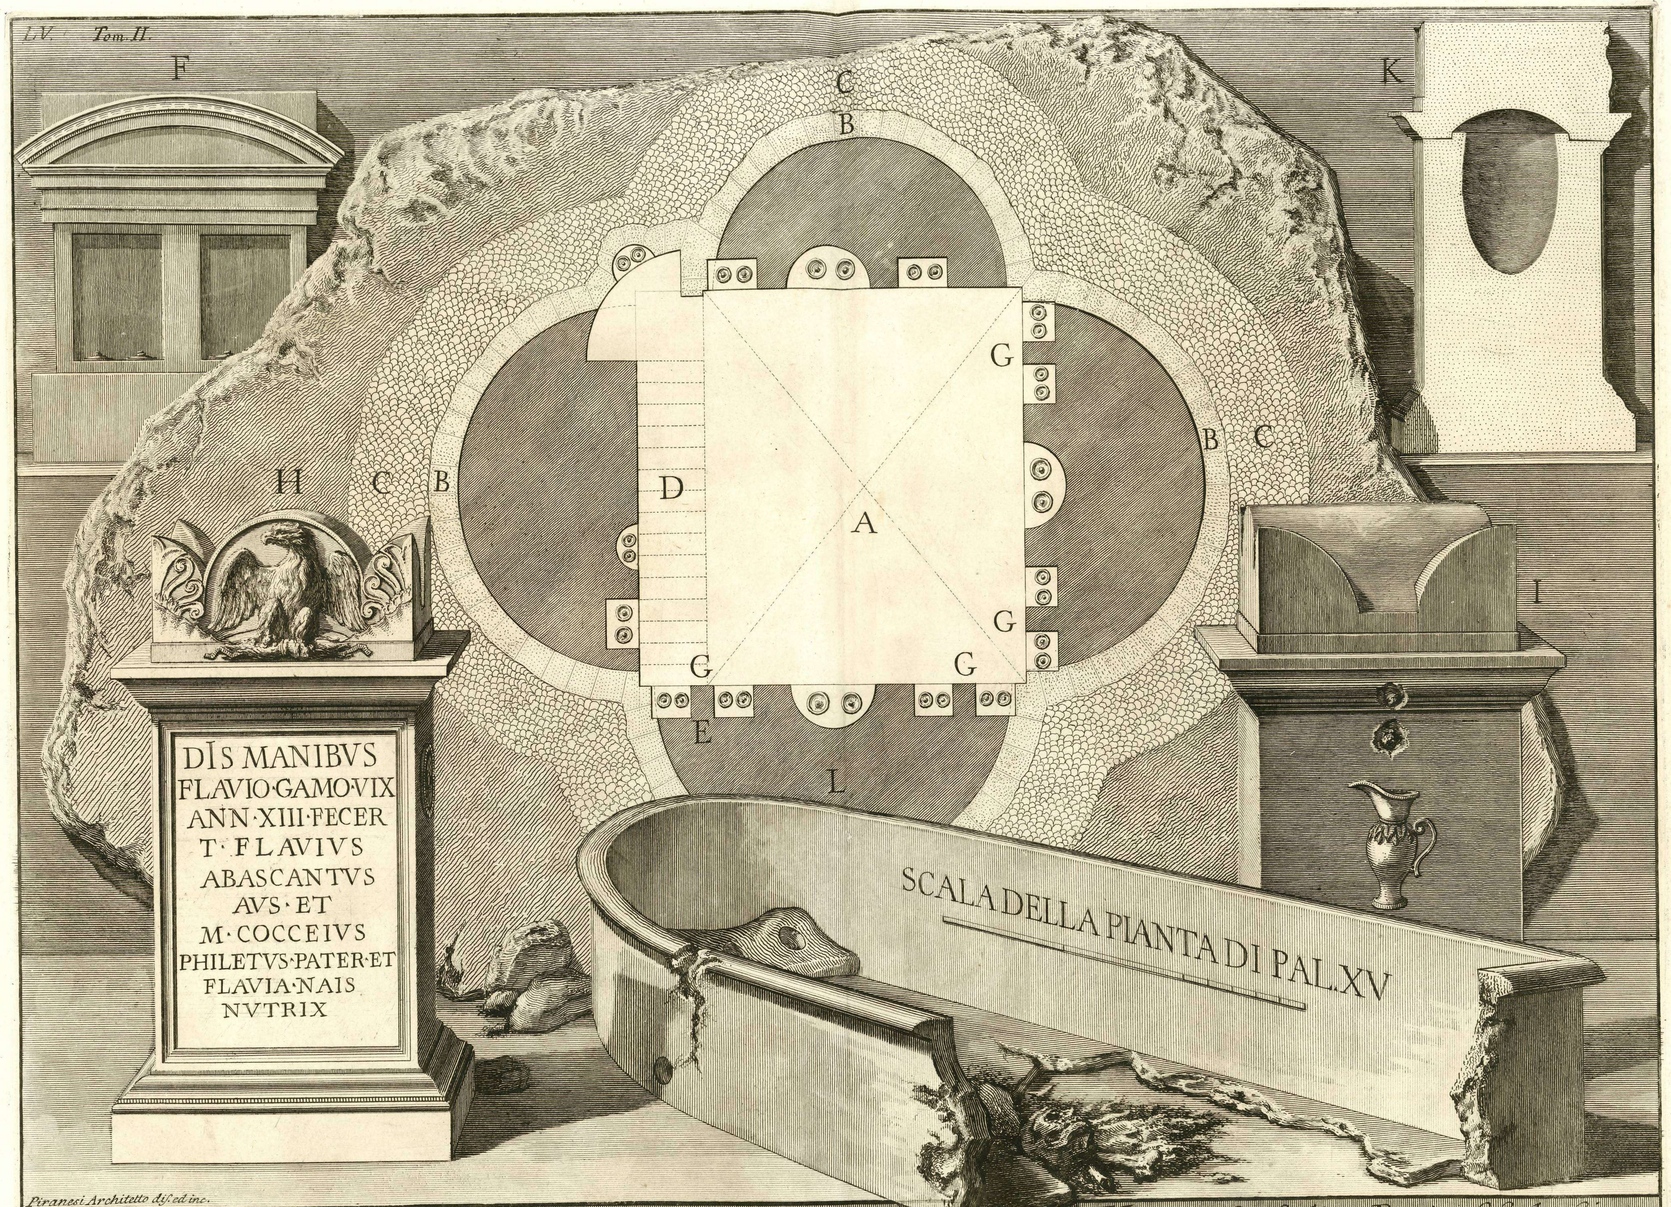

Piranesi Architetto dis.ed inc.

Pianta e Frammenti della Camera sepolcrale esistente nella Vigna Casali a Porta S. Sebastiano

A. *Questa Pianta di forma quadrata ha quattro grand'Archi, o sieno Tribune, in oggi quasi affatto coperte dal terreno, le quali sostengono le Pareti. Sono elleno distribuite in altre piccole nicchie, parte quadrate, e parte semicircolari, ed hanno la Volta a crocciera, e lavorata a scompartim.ti di Stucco.* La *Fabbrica è costruita di Tavolozza* B, *e di Riempitura* C. D *Scala, per la quale da sopra de' Colombaj* E *discendevasi al Piano* A. F *Nicchie quadrate, ovvero Colombaj, ogn'uno de' quali contiene due Olle, come nella Pianta* G. H *Cippo col suo Coperchio, ornato di un'Aquila, che strigne cogli artigli il Trifolgore di Giove.* I *Fianco del Cippo. In questo, come nell'altro opposto veggonsi de' buchi, ove erano impiombati anelli di ferro, a' quali chiudevansi a lucchetto le ceneri, e scoprivansi in tempo delle annue Libazioni.* K *Spaccato dello stesso collo scavo per riporvi le Ceneri.* L *Sarcofago di terra cotta tondo da un capo, dall'altro piano, con un rialzo della stessa creta a guisa di guanciale. I buchi attre volte accennati, che si veggono nel medesimo non molto profondi, contenevano per avventura qualche balsamo aromatico contro la corruzione, il quale ancora per que' forami, che passano all'esterno, potea introdursi di quando in quando.*

Ministerio de Educación, Cultura y Deporte 2012