


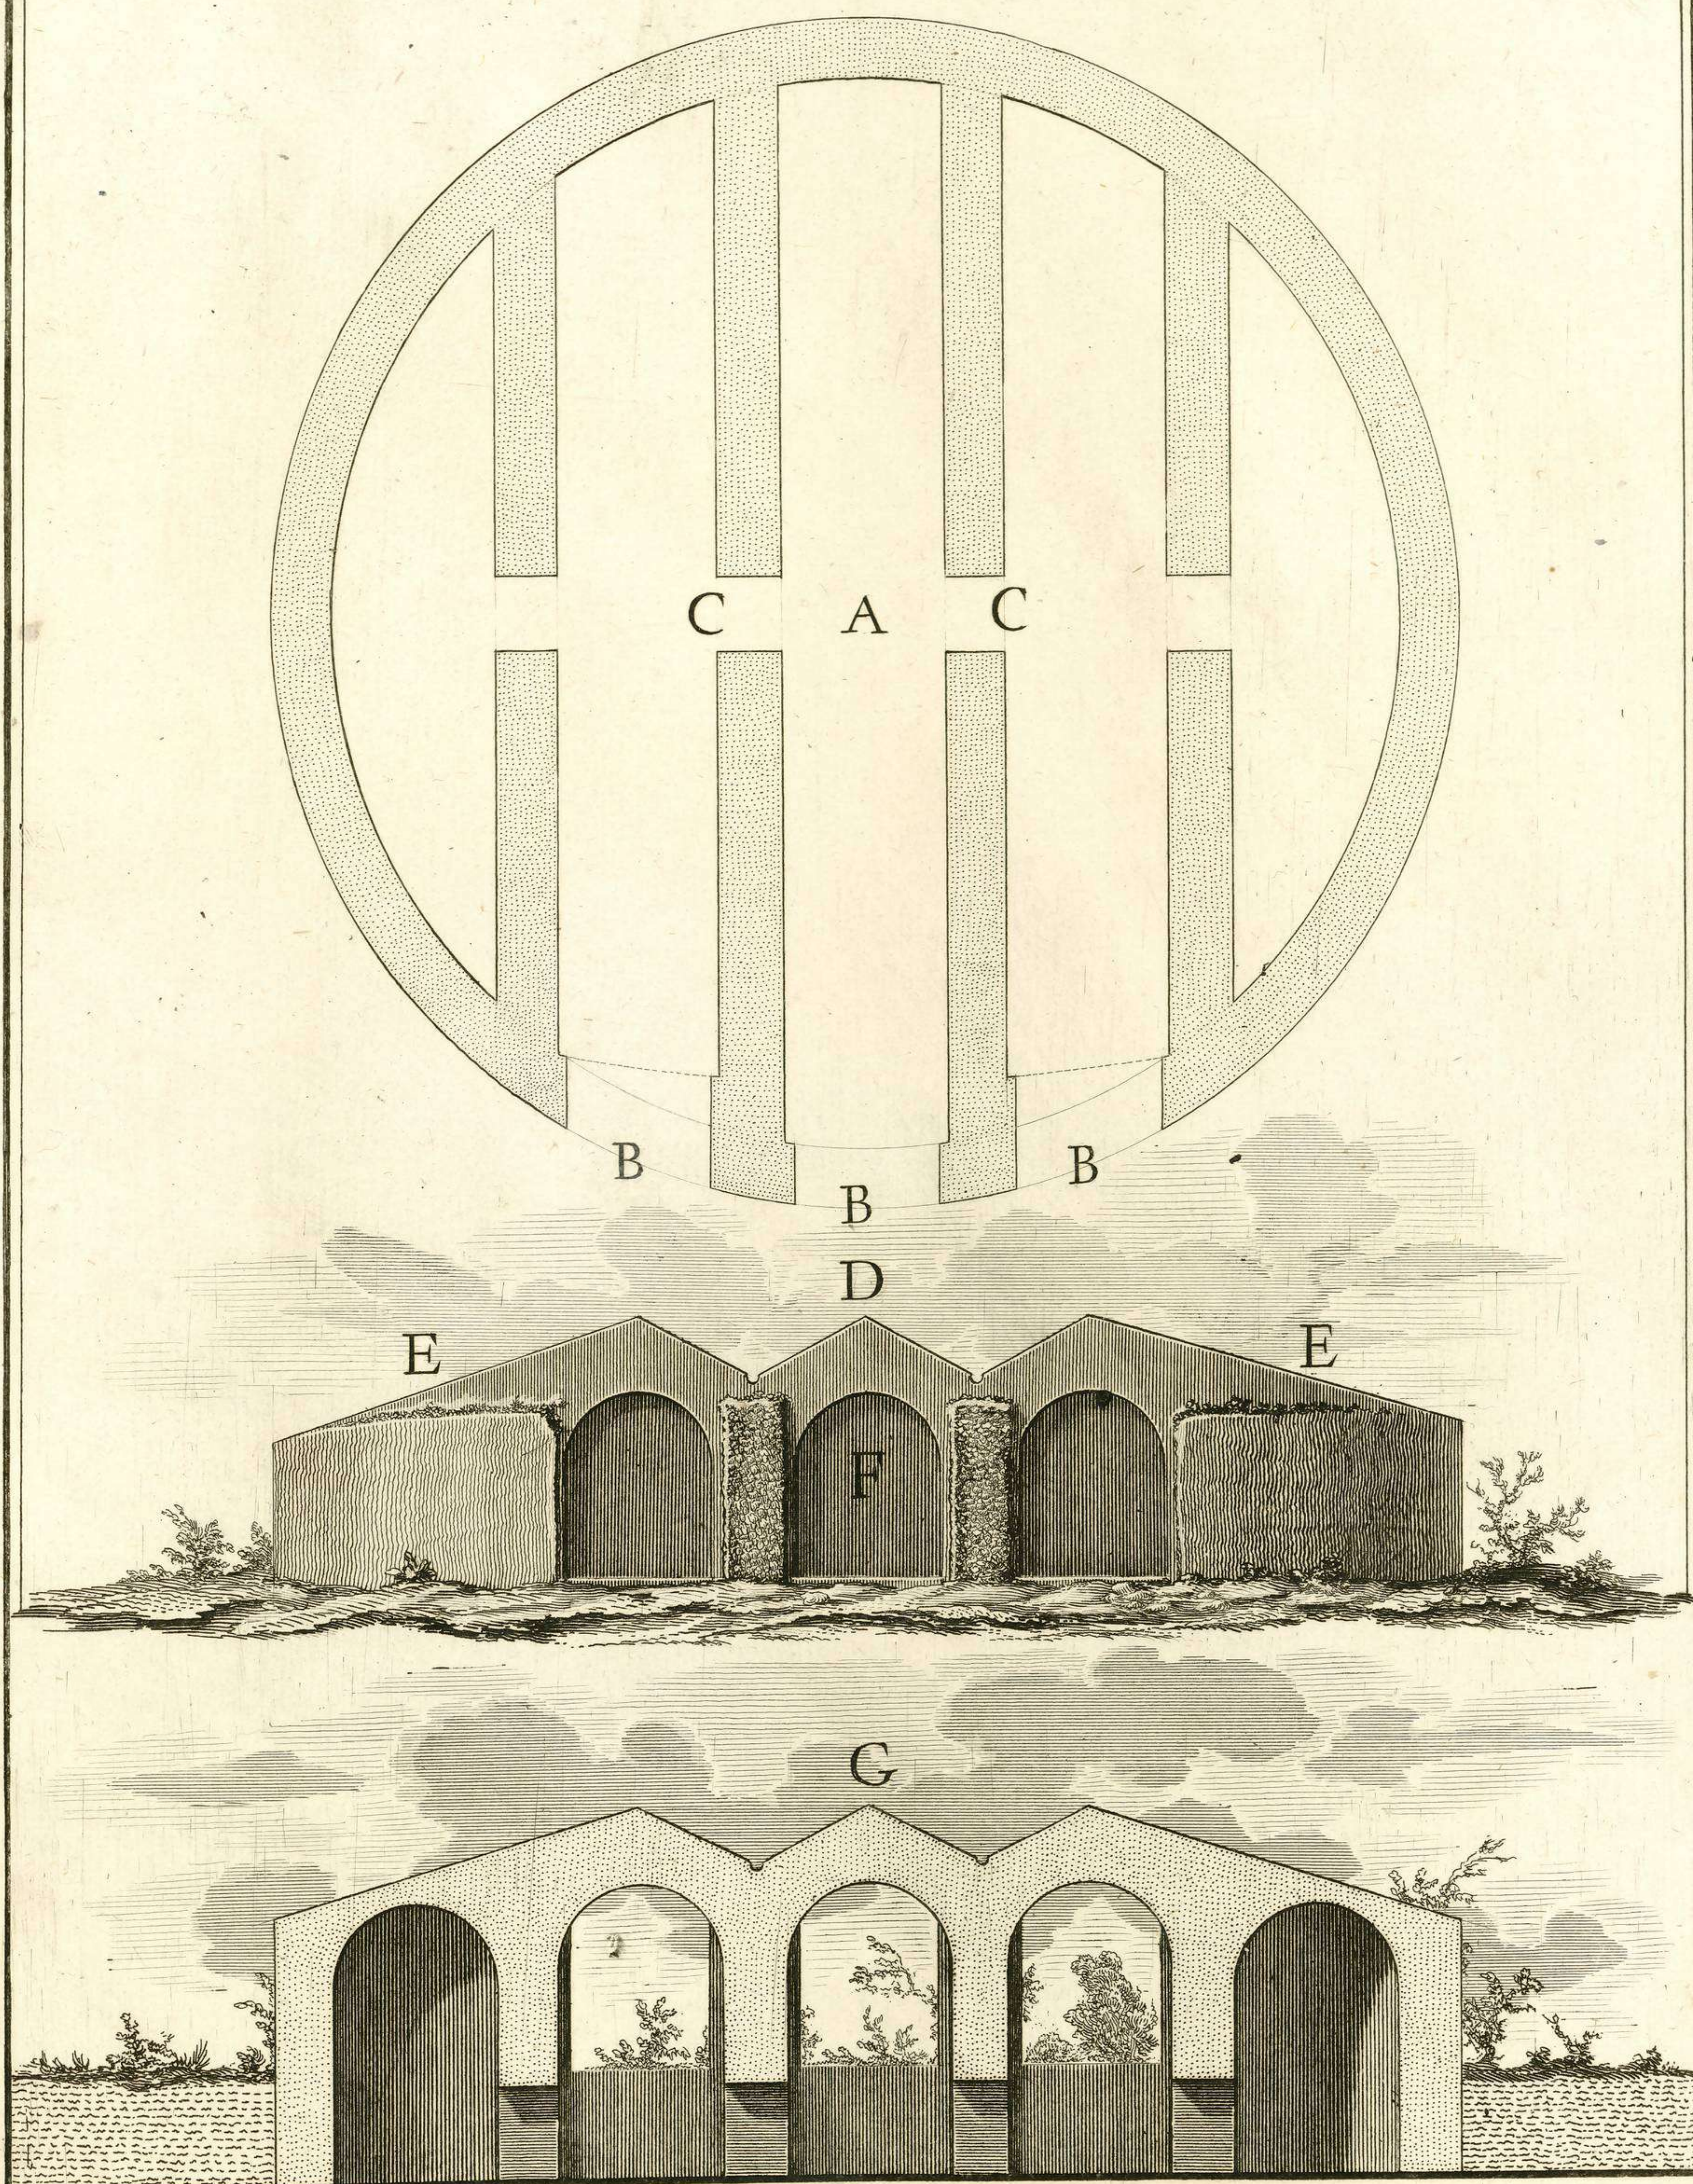

A Pianta di un Sepolero fuori di Porta S. Sebastiano sulla Via Appia dentro al Casale di S. Maria Nuova; al cui avanzo, che in oggi si vede, può congetturarsi, ch'egli sia stato un nobilissimo Sepolero da riporsi tra i principali Mausolei de' Romani. D'intorno alla circonferenza della Fabbrica non si scopre alcun vestigio d'ingresso, che però si può credere, che stia coperto sotto il terreno. B Finestroni, i quali davano il lume a Corritoj. C Porte per mezzo delle quali i medesimi Corritoj si comunicano l'uno con l'altro. D Facciata dell'Avanzo sopra terra colla ristaurazione de' Tetti moderni E. F Finestroni segnati B nella Pianta. G Spaccato del detto Avanzo.

Francesi Archit. dis. et inc.