


LÉGENDE

Secondo Encinto
...

PLAN DU FORT DE BURGOS et Projet de rectification

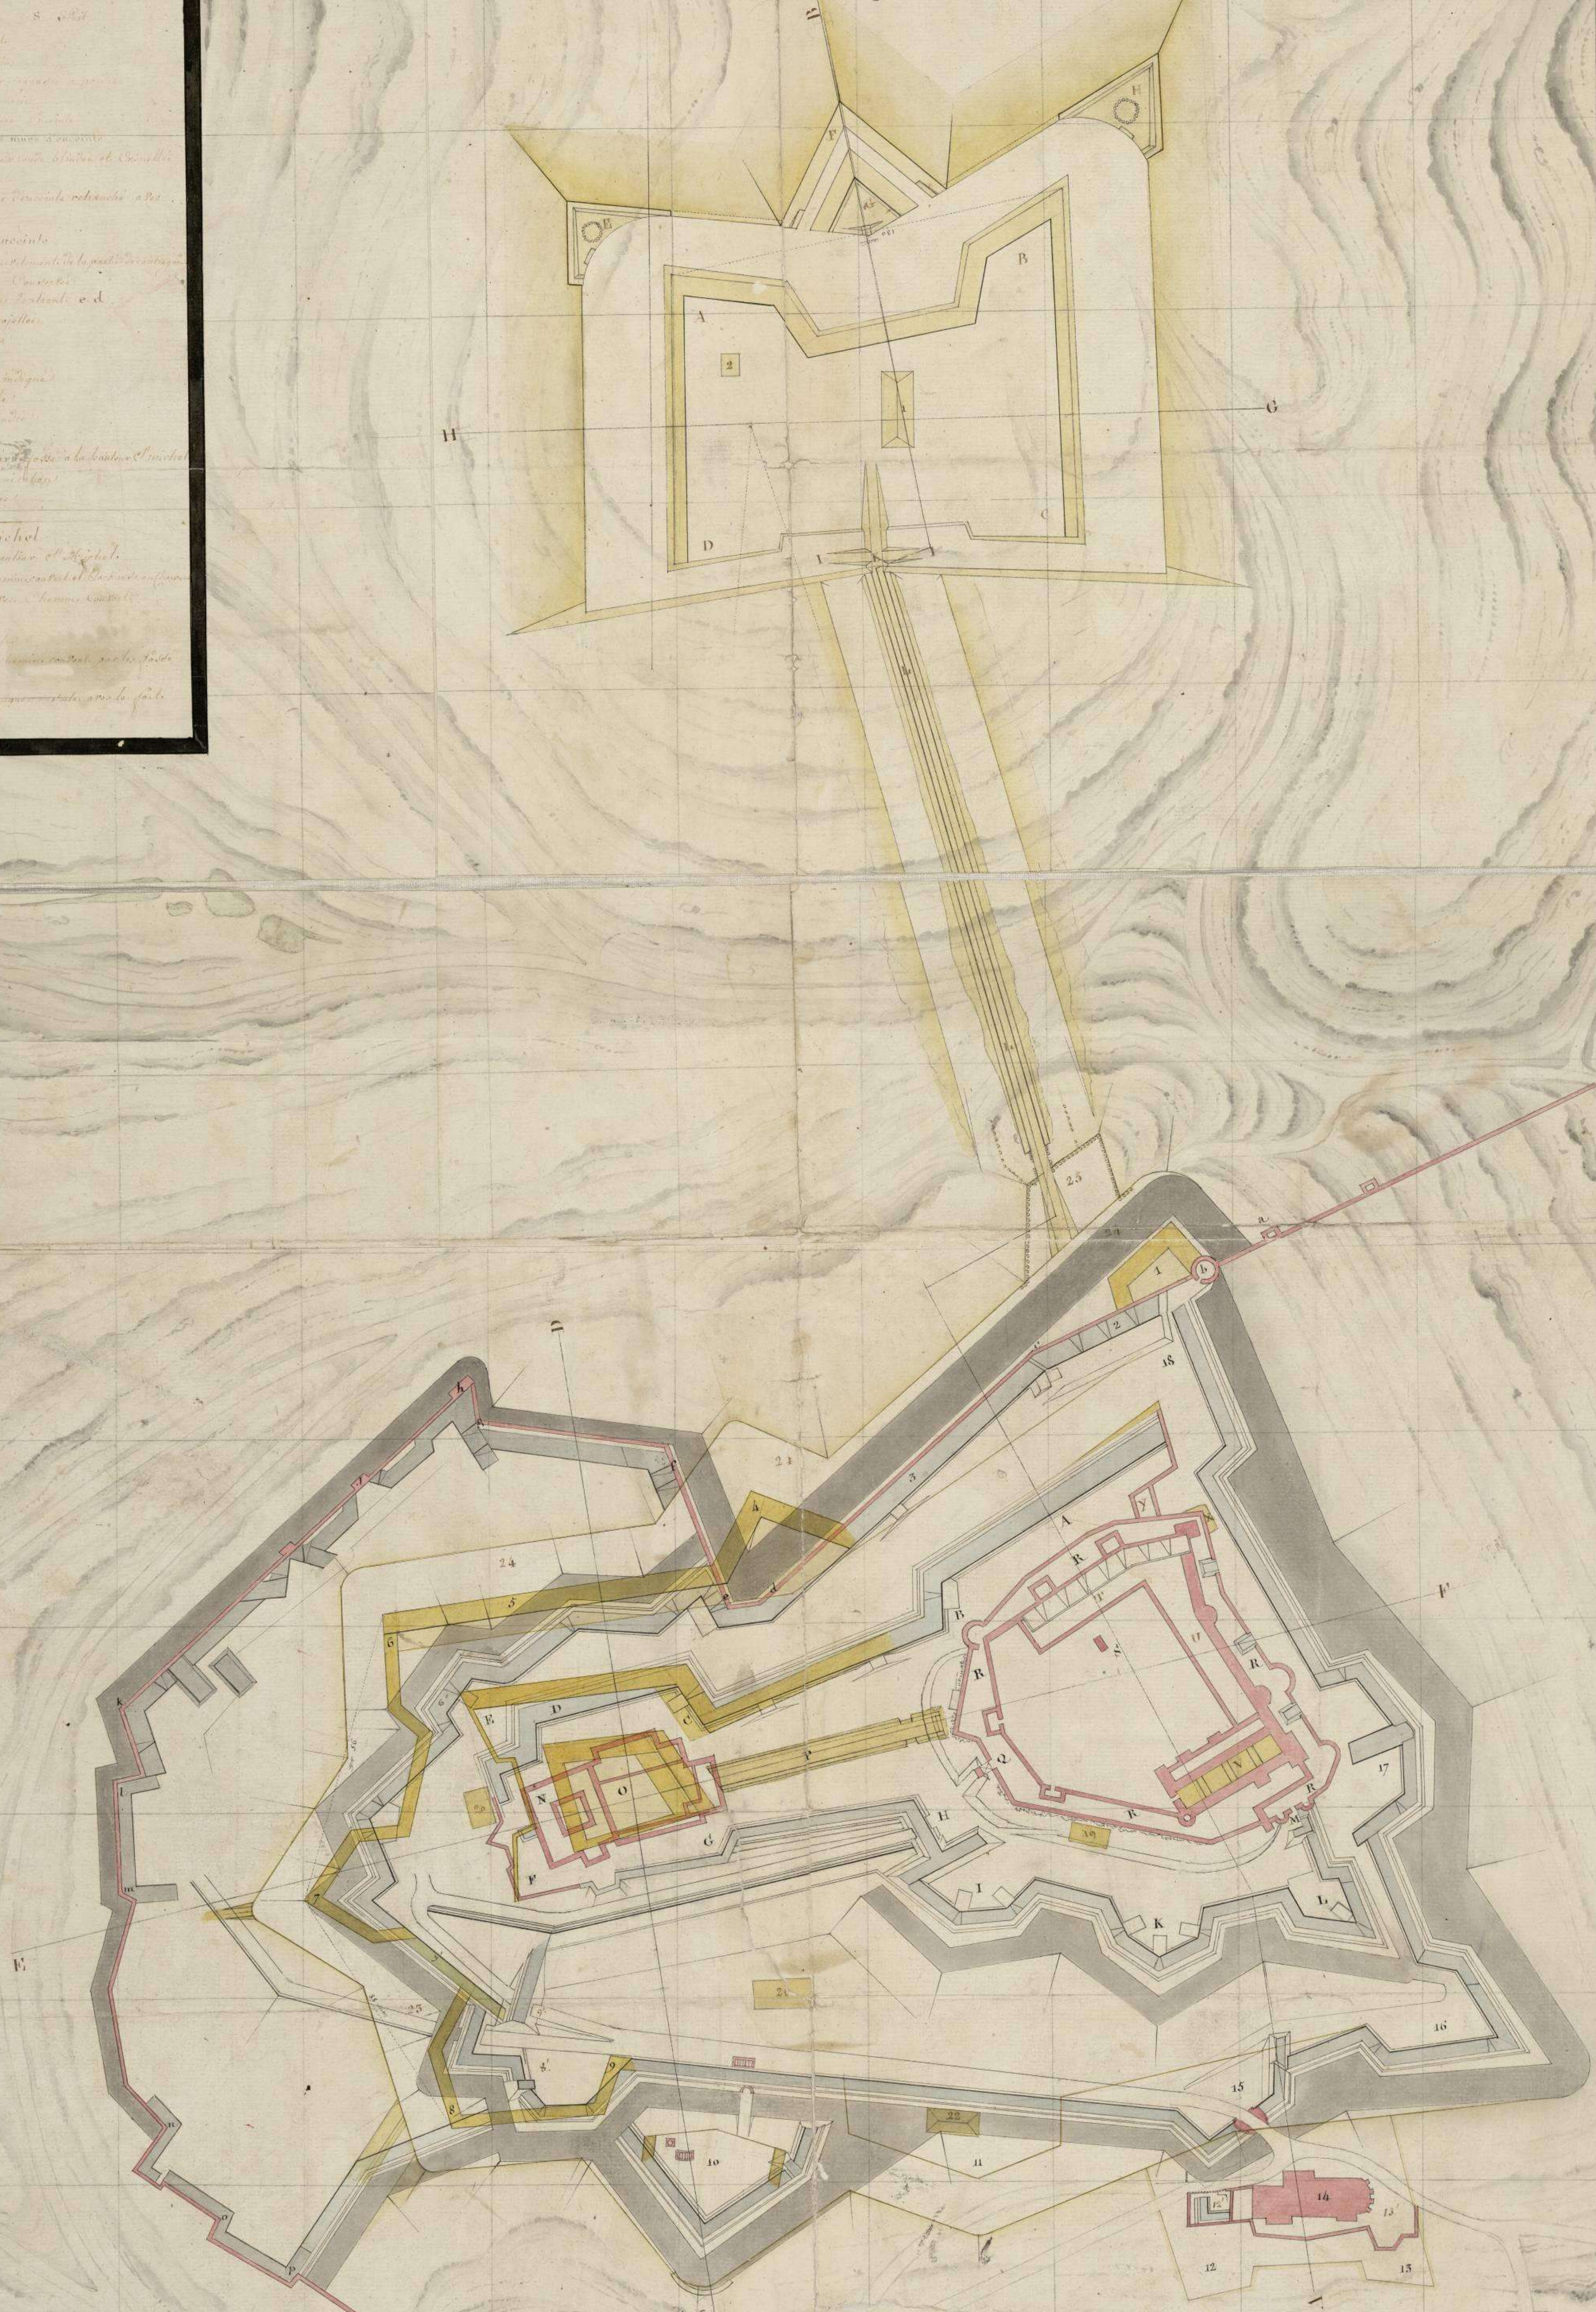

Echelle de
0 10 20 30 40 50 60 70 80 90 100 110 120 130 140 150 160 170 180 190 200 Mètres