


Plano y Perfil que demuestra el Proyecto de la Bateria provisional y Plazas de Armas retrincheradas para defensa de la Playa y agujero nombrado de la Sardina, que mira al Sur, en lugar del muro y rastrillo que contenia sin la menor defensa.

Perfil cortado por la linea 1.2.

- A. Muro y rastrillo que solamente existia en la parte.
- B. Bateria proyectada para tres cañones de pequeño calibre, cuyos tiros deberan verificarse, en el caso, a metralla para obiar el desembarco en esta parte.
- C. Plazas de armas retrincheradas que impedirán la entrada

- Explicacion**
 en el foso y sorpresa de su rastrillo.
- D. Estacada volante, horizontal, para impedir el asalto del muro, desde la Plaza.
 - E. Lodroneras para arrojar fuegos artificiales en defensa tambien de etto rastrillo.

- F. Estacada y rastrillos que por la gola cierran la Bateria.
- G. Almacén de Marina.
- H. Porcion de Muro del Baluarte de S.ⁿ Josef.
- Y. Solar cerrado donde se acop.ⁿ las leñas del Cuarte.

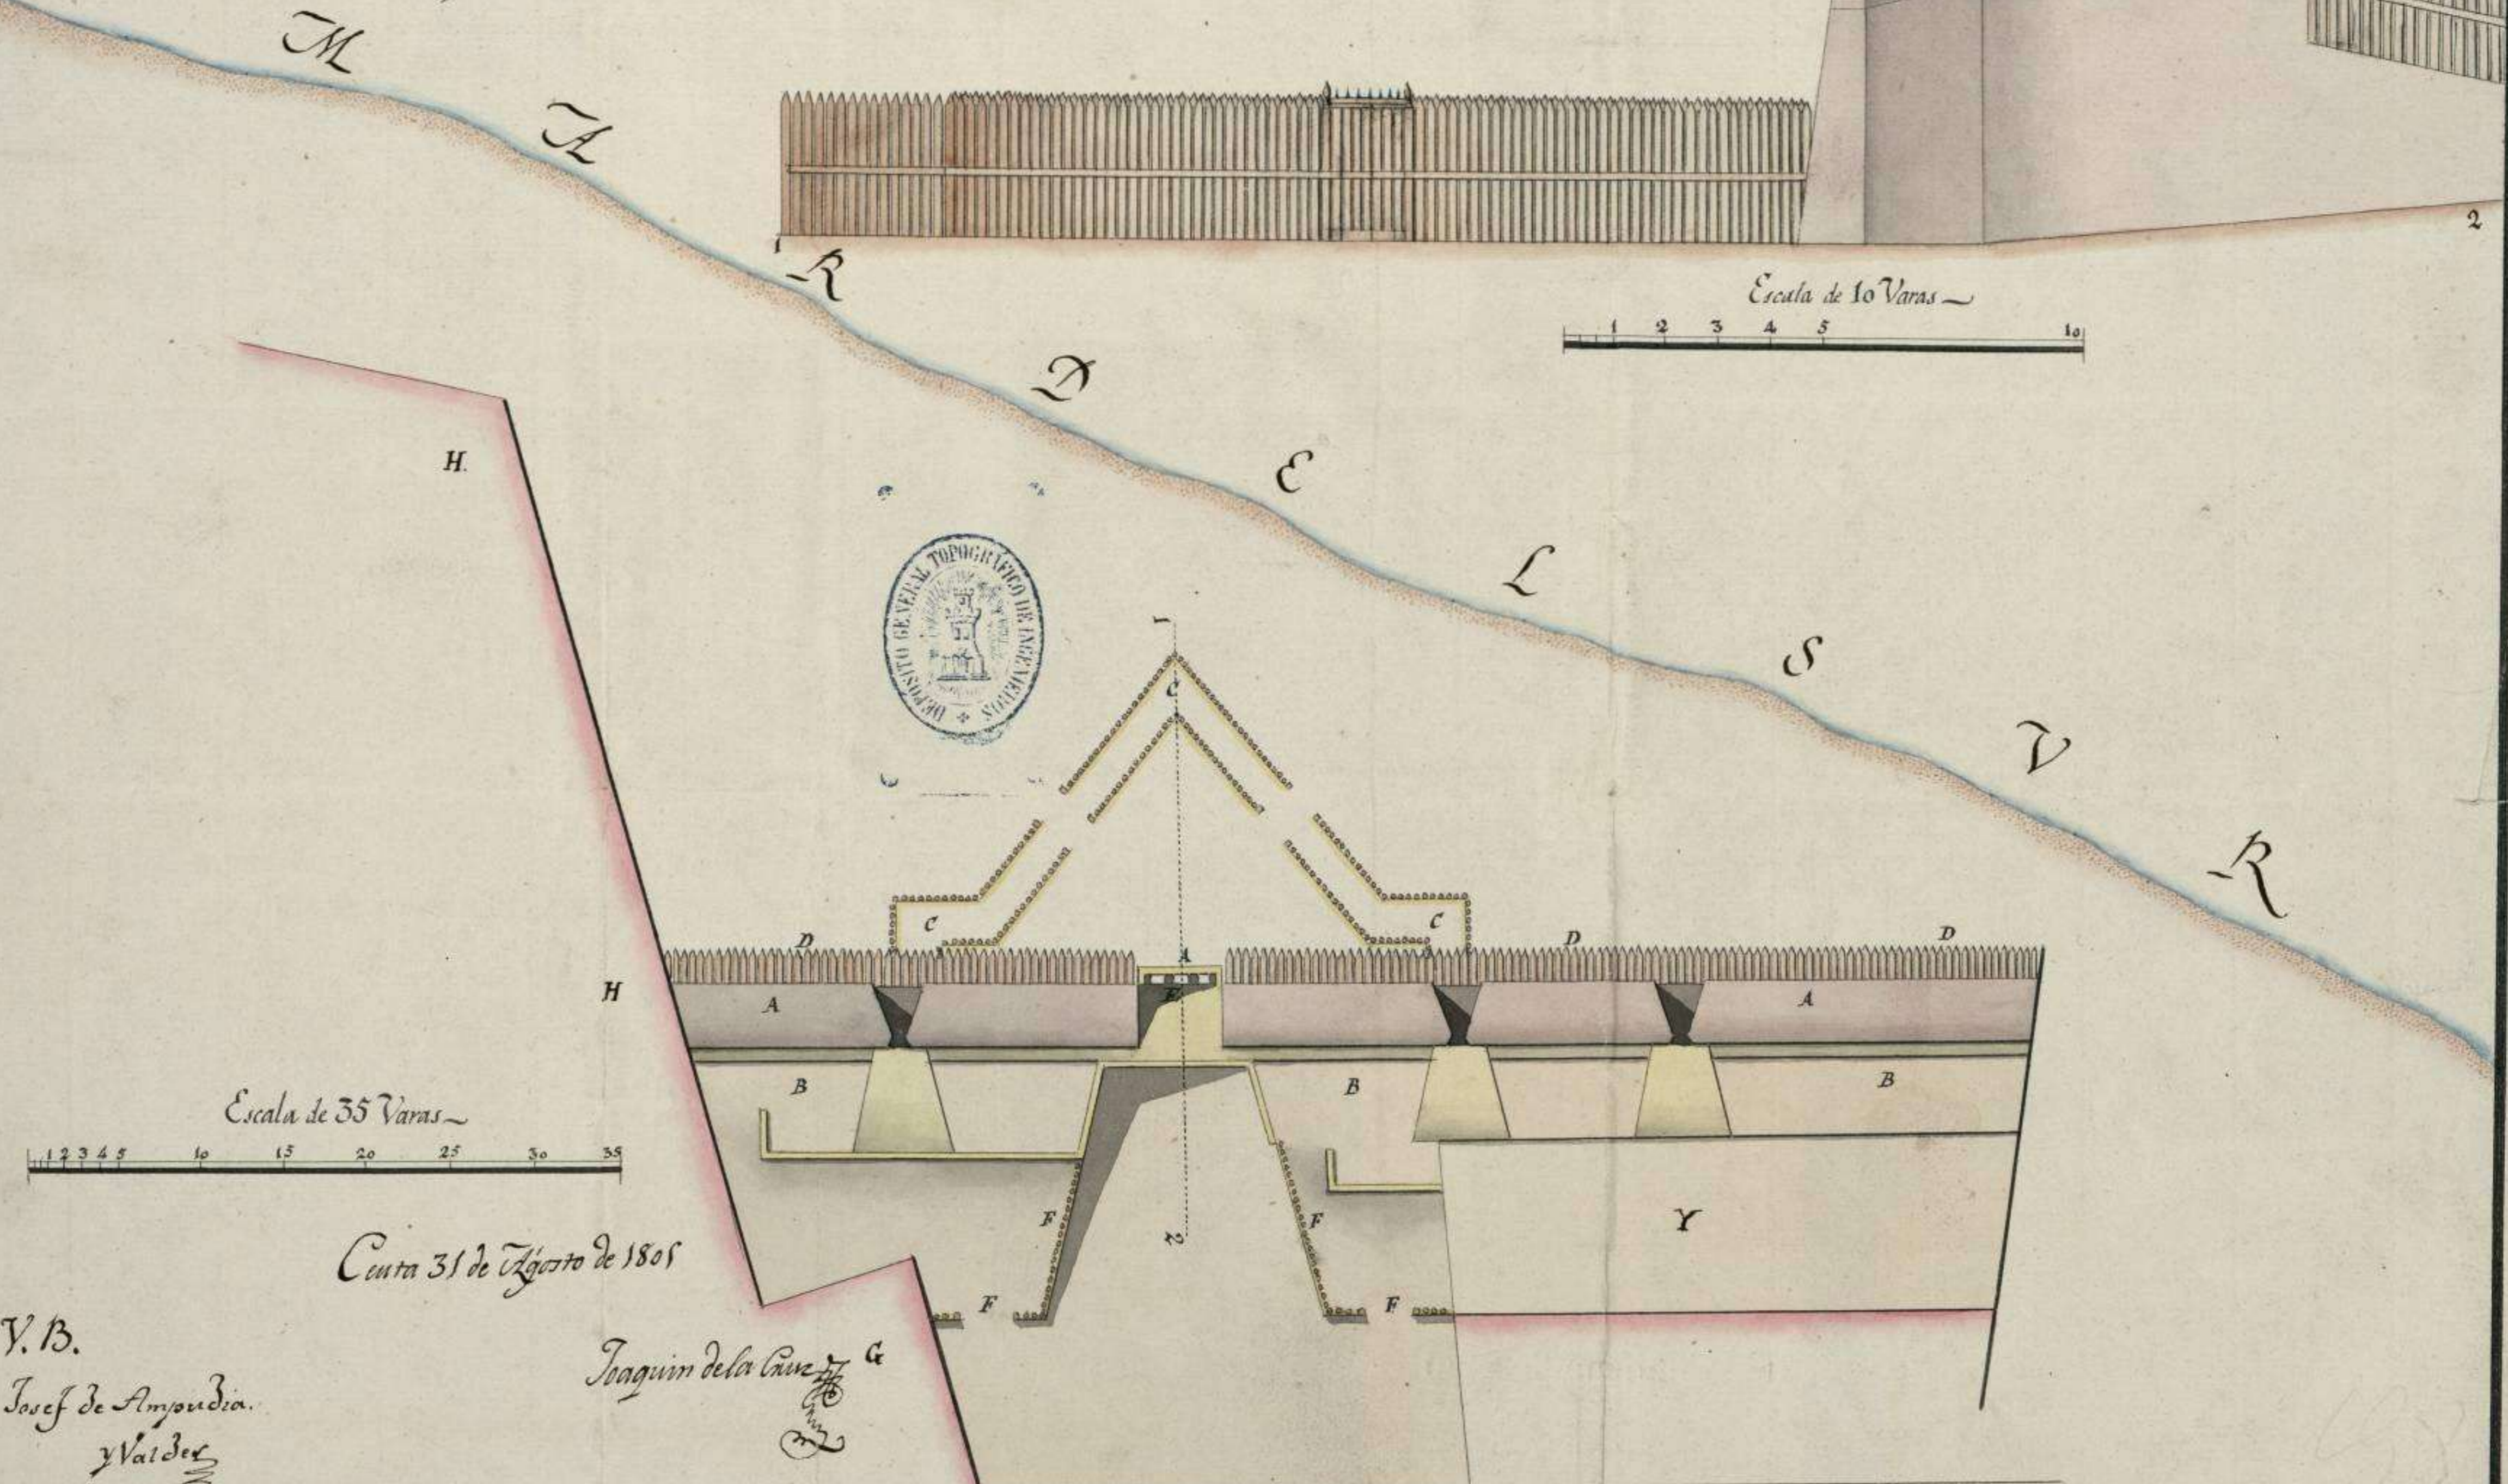

Escala de 35 Varas

Escala de 10 Varas

Conta 31 de Agosto de 1808

V. B.
 Josef de Ampudia.
 y Valdes

Joaquin de la Cruz