

# Reyno de Murcia.

N.º 2.

Plano del Castillo de la Ciudad de Chinchilla, proxivamente exacto, dibujado por D. Marcos Antonio de Menezo Teniente del Regimiento 1.º de Guadix, en virtud de las reconocimientos y bajo la direccion del 1.º Ayudante de Estado mayor D. Gaspar de Hermosa.



## Explicacion

- A. Entrada principal al Castillo sin puente levadizo en el Foso.
- B. V. actual.
- C. Torre.
- D. Escalera arruinada para subir a ella.
- E. Algibe en la misma Torre.
- F. Algibe grande.
- G. Subterraneo con Pozo y estancia para Almacen de municiones.
- H. Edificio totalmente arruinado.
- I. <sup>Estrechos capitales.</sup> Ruinas del primitivo Castillo.
- J. Foso.
- K. Aljibes en el foso.
- L. Muralla arruinada donde terminaba la q. circundó la Ciudad.
- M. Estructo del puente levadizo para la entrada principal.
- N. Parte destruida de la contramescarpa y bajada q. han hecho los naturales al Foso.

Chinchilla 14. de Abril de 1833.

Marcos Ant.º de Menezo

J. B. Morete

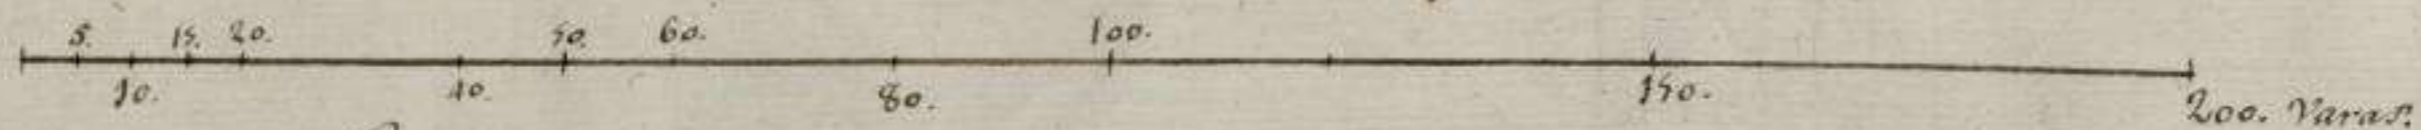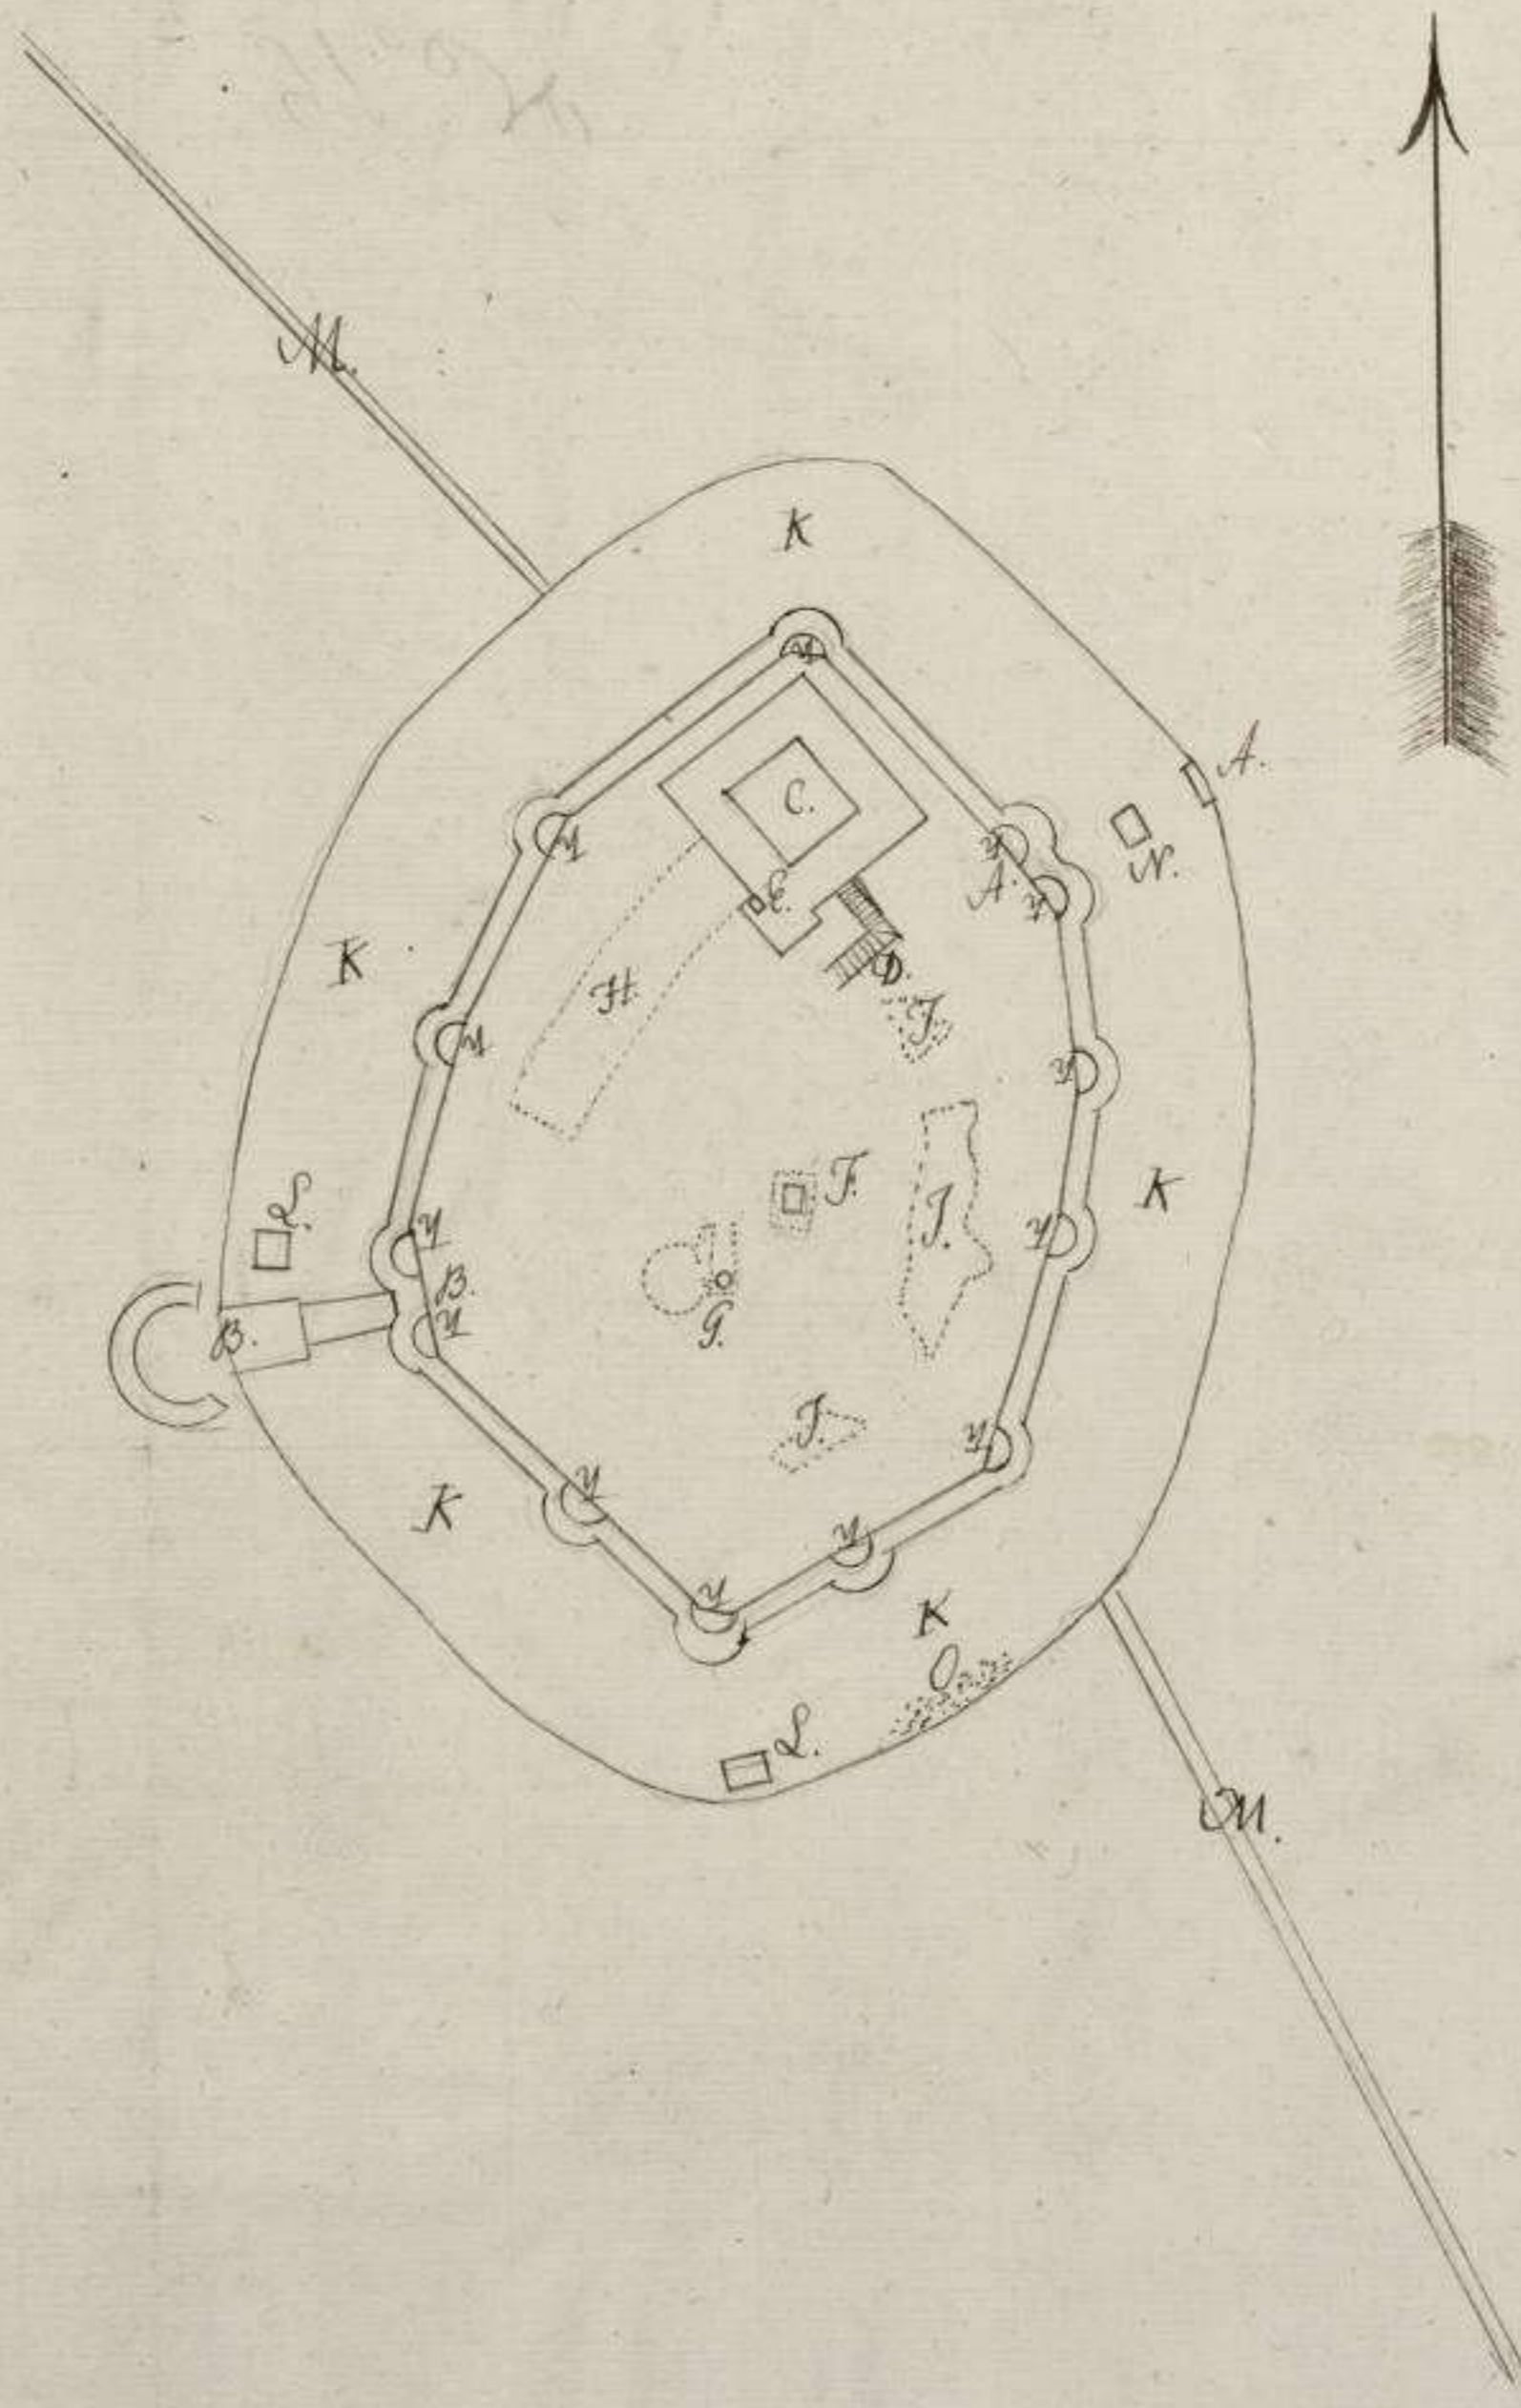

Escala de Docientas varas castellanas.