


# PABELLON DE BOLIVIA

EMPLAZAMIENTO 1:150.

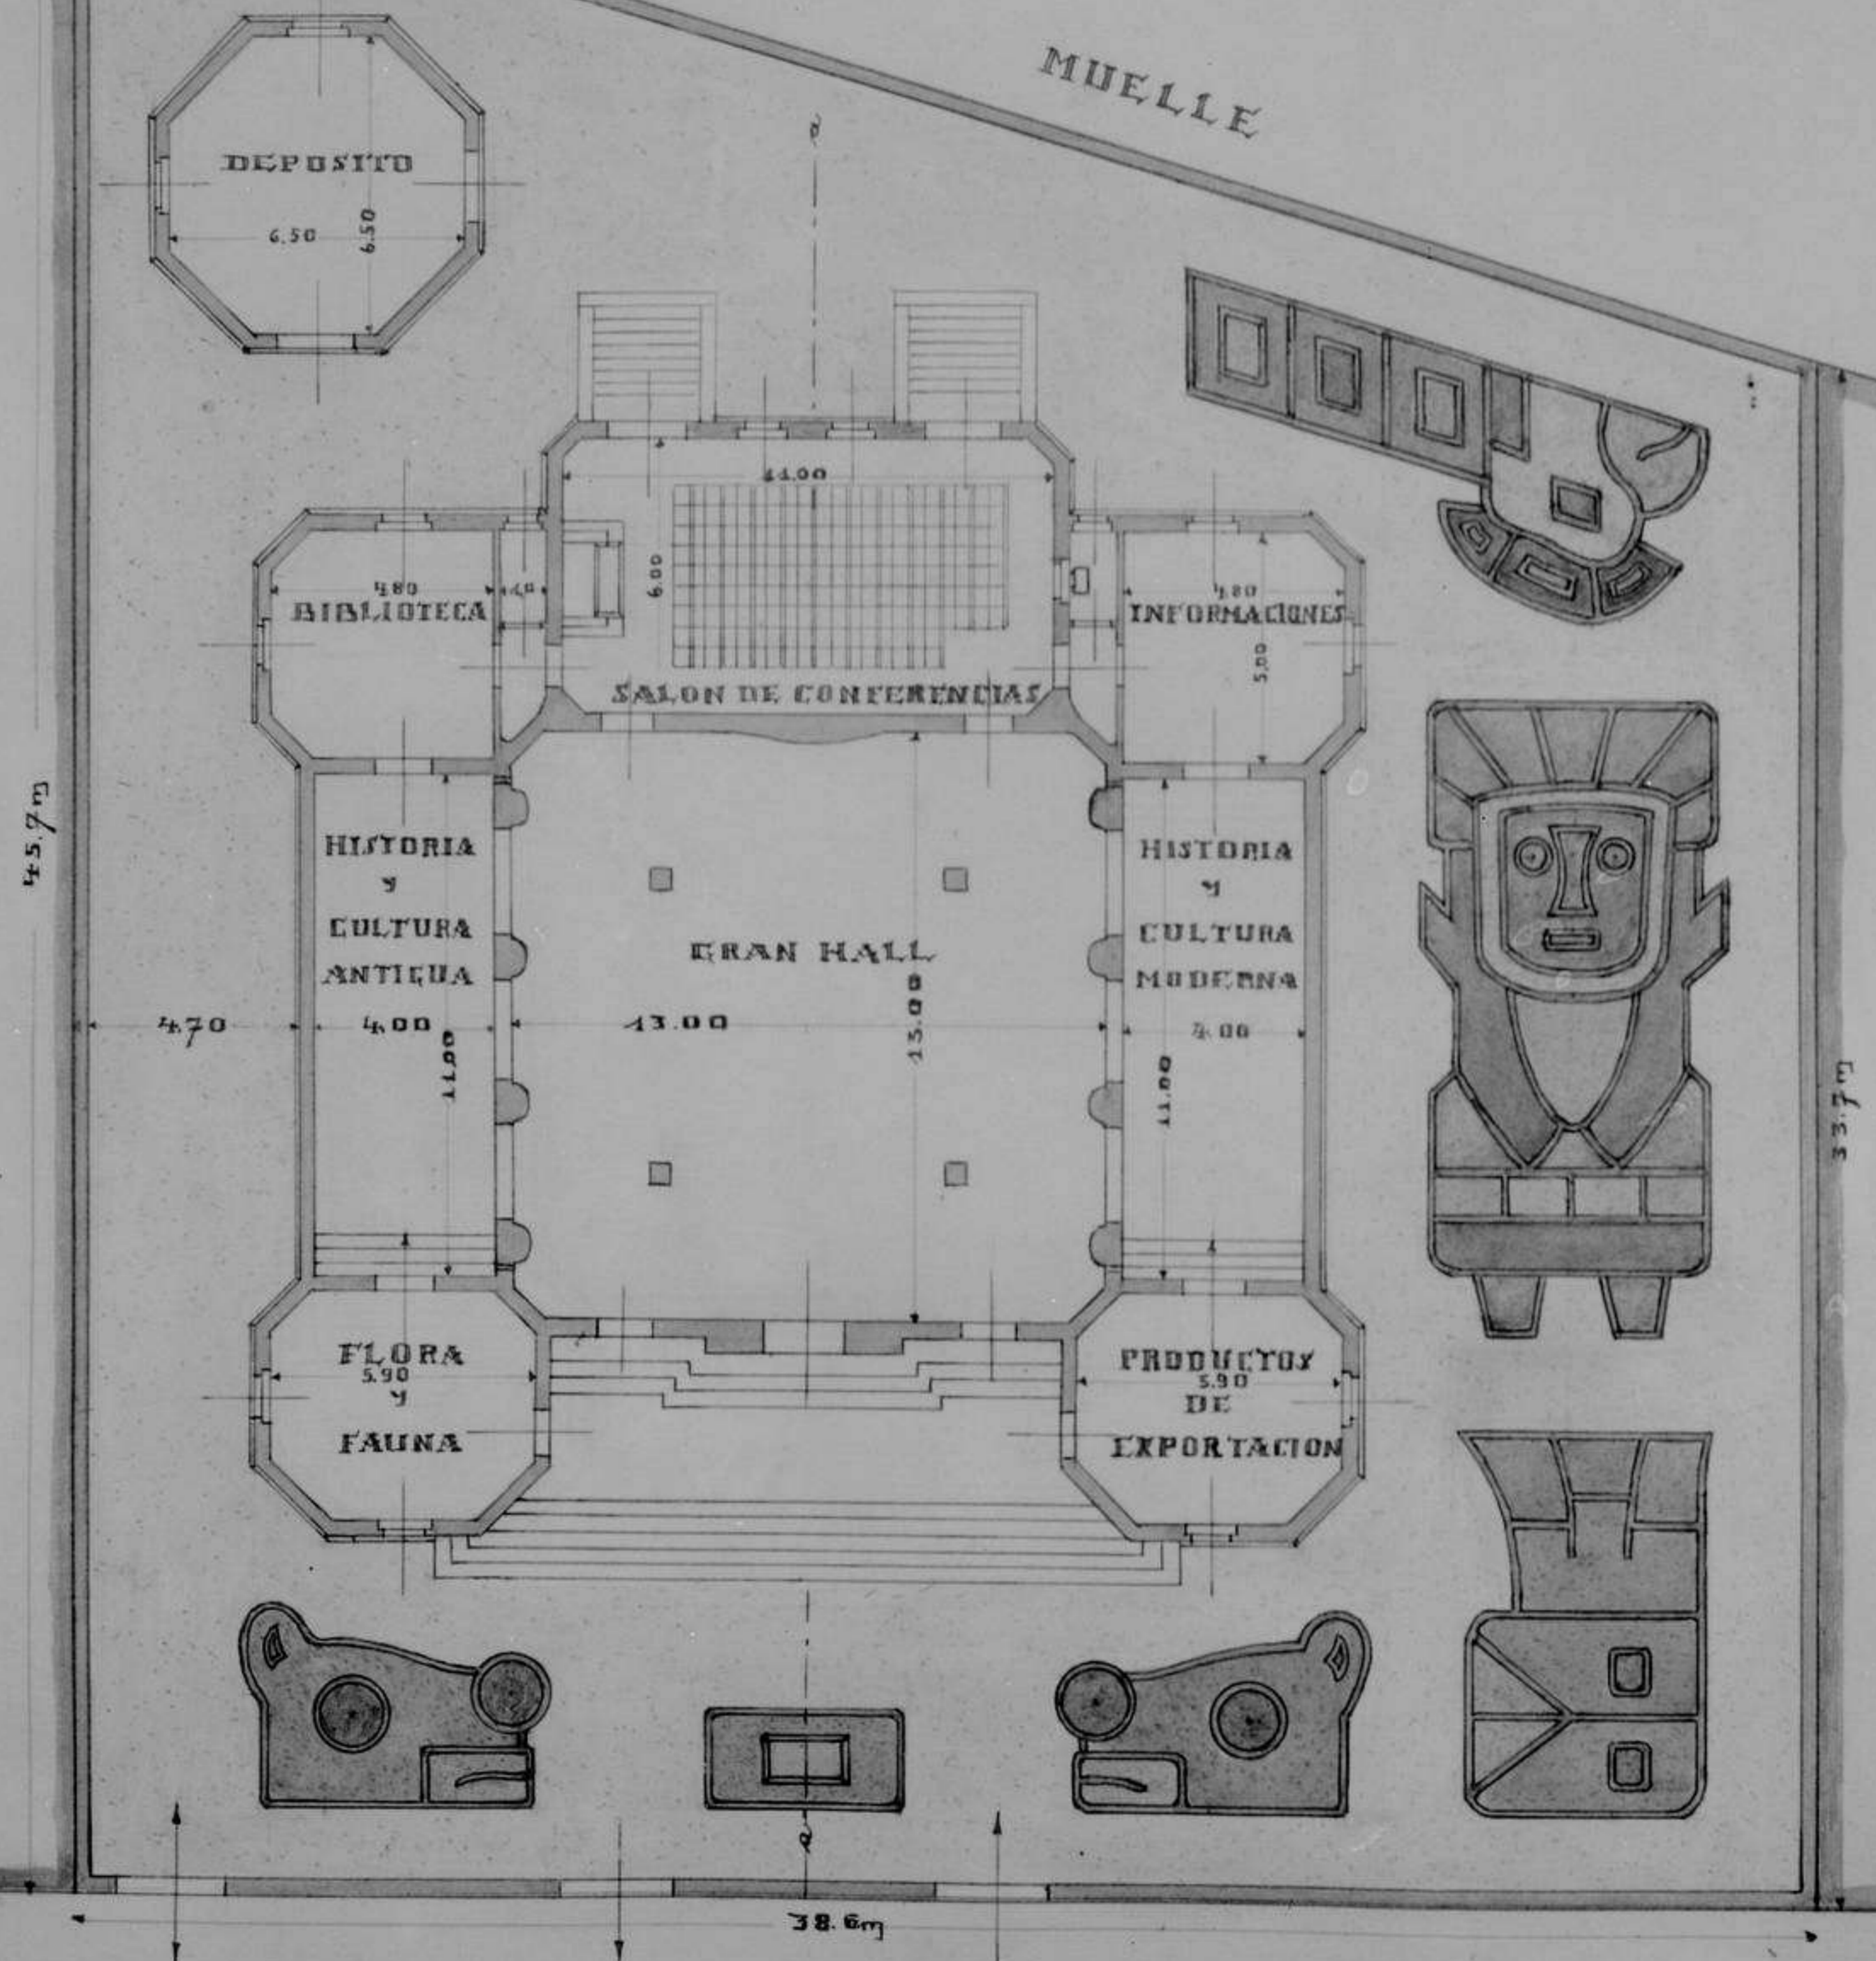

AVENIDA DE LAS DELICIAS.

El Arquitecto: El Decorador:  
Gustavo G. Goyman  
Madrid: 2/7.27.