


PLANTA DEL PRIMER PISO

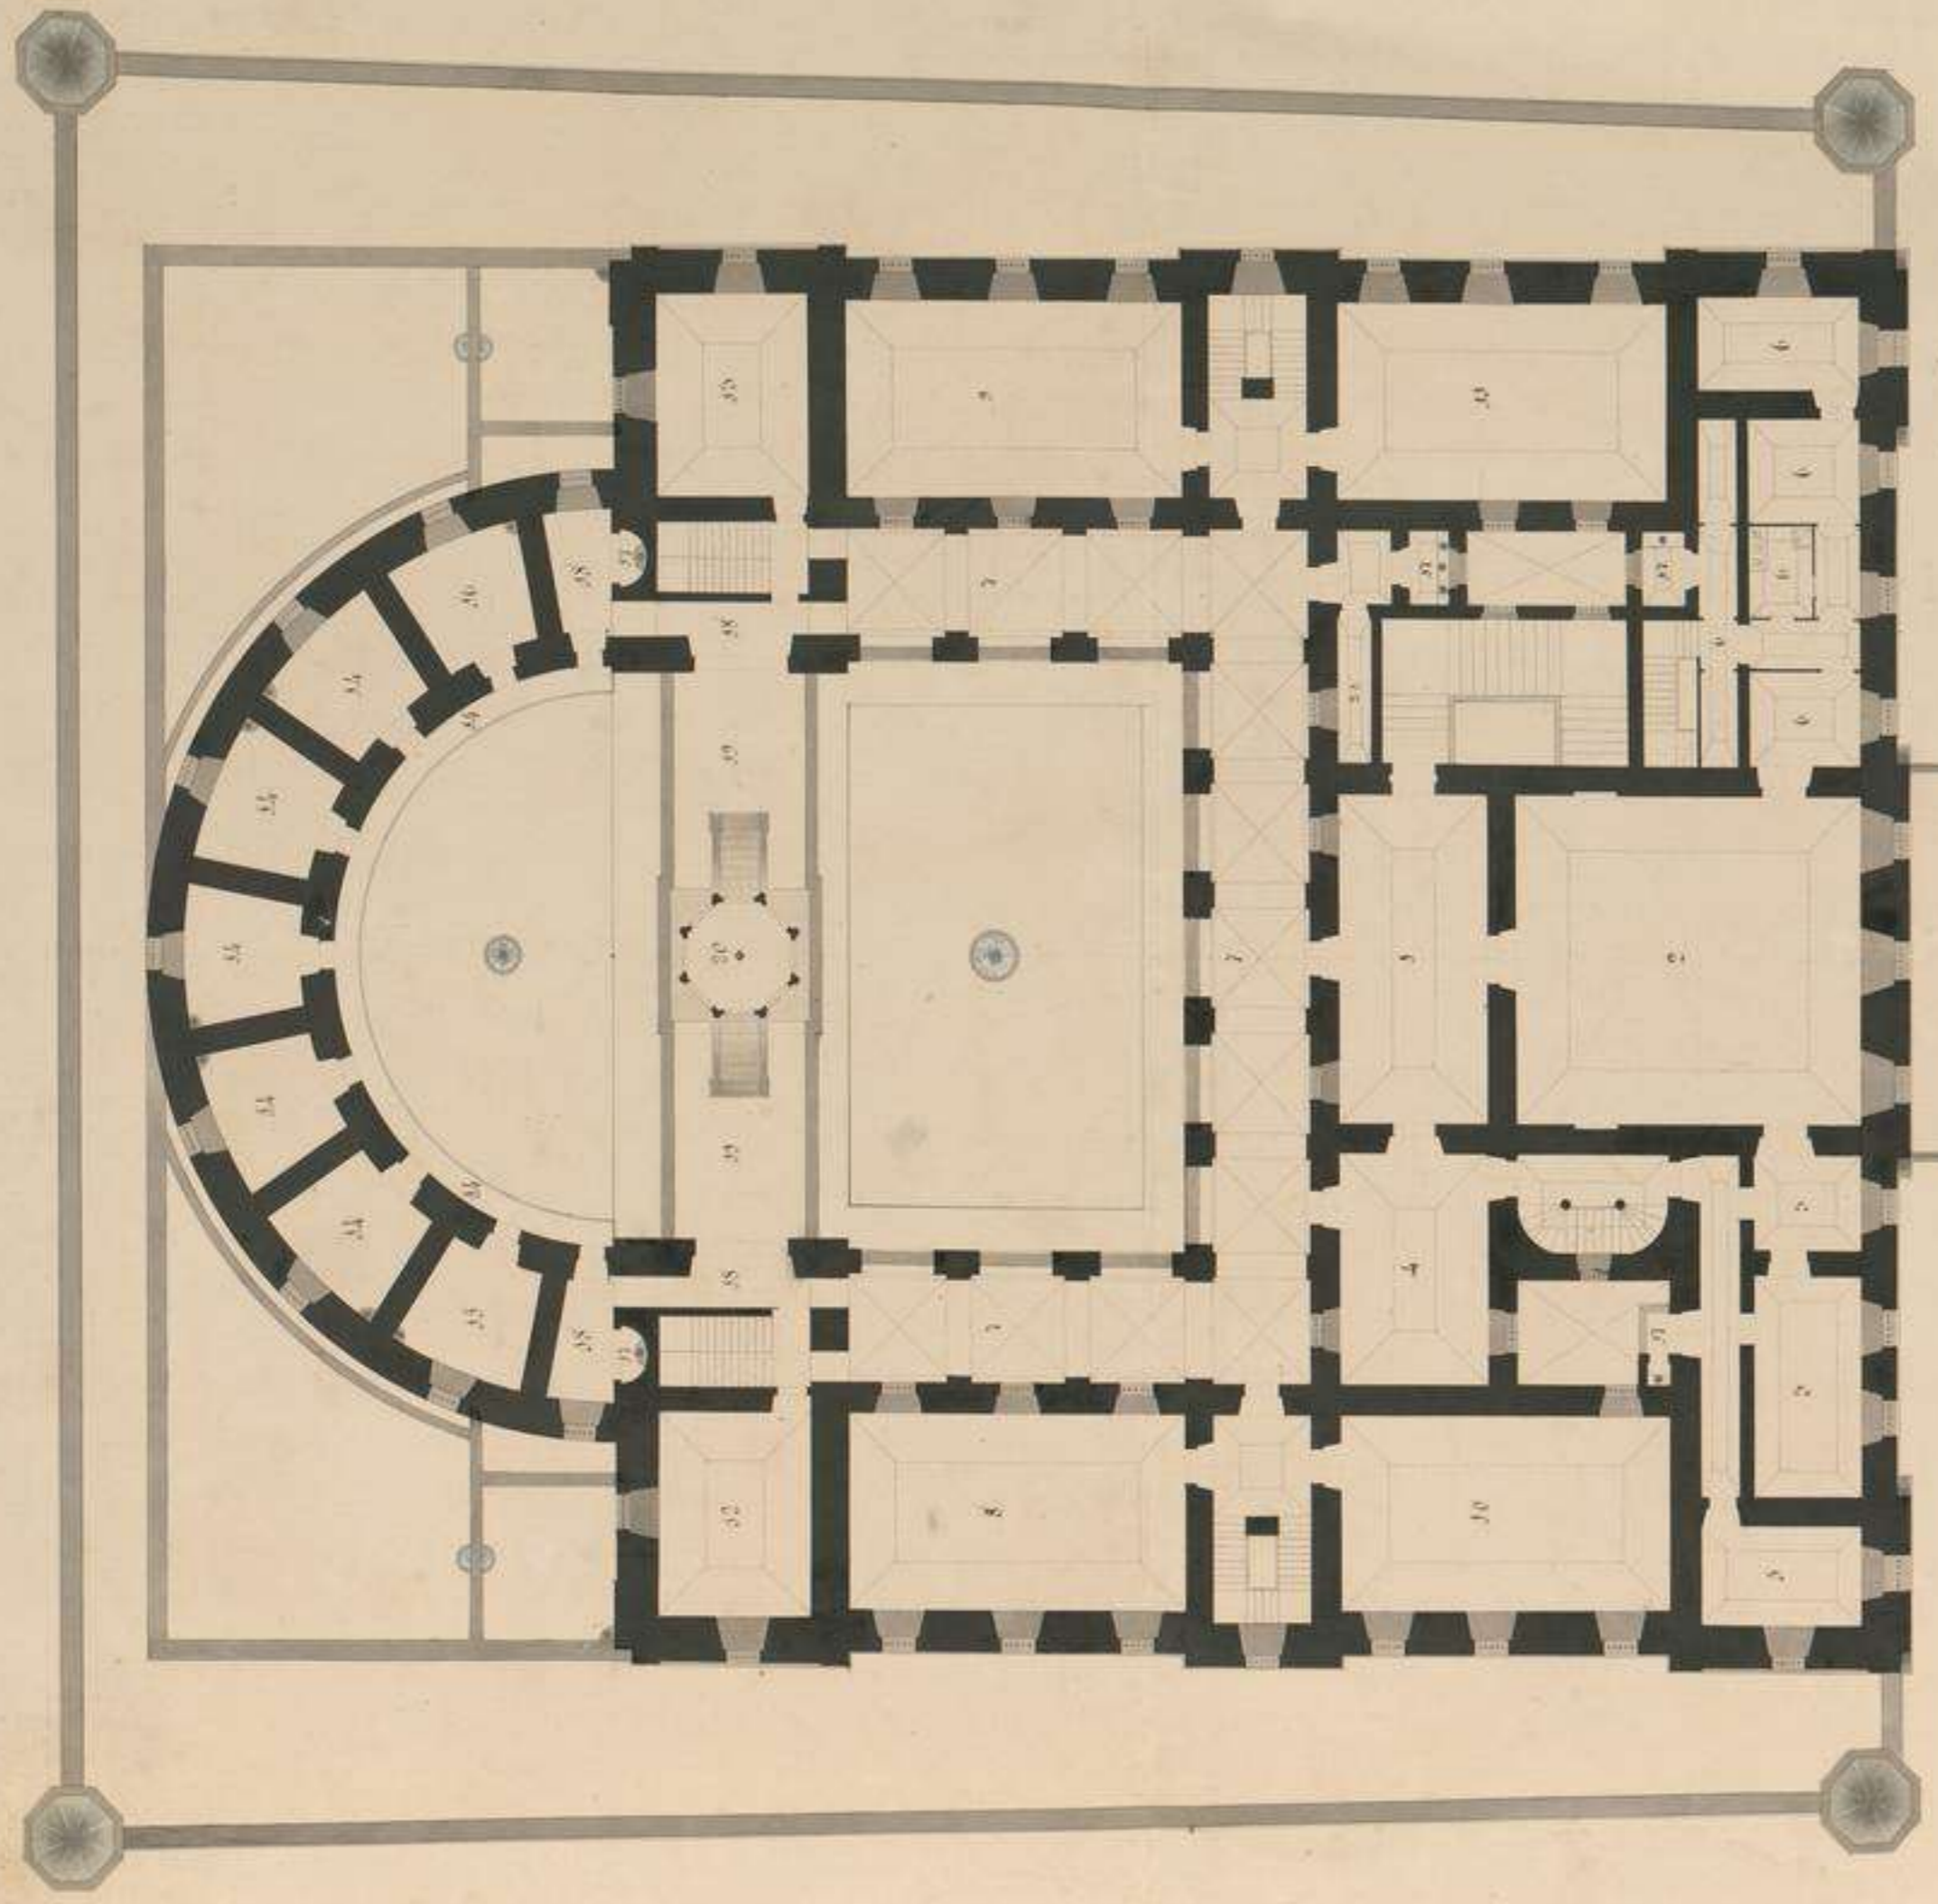

Explicacion

- 1. Biblioteca.
Sigue la explicacion




ACG/3A