
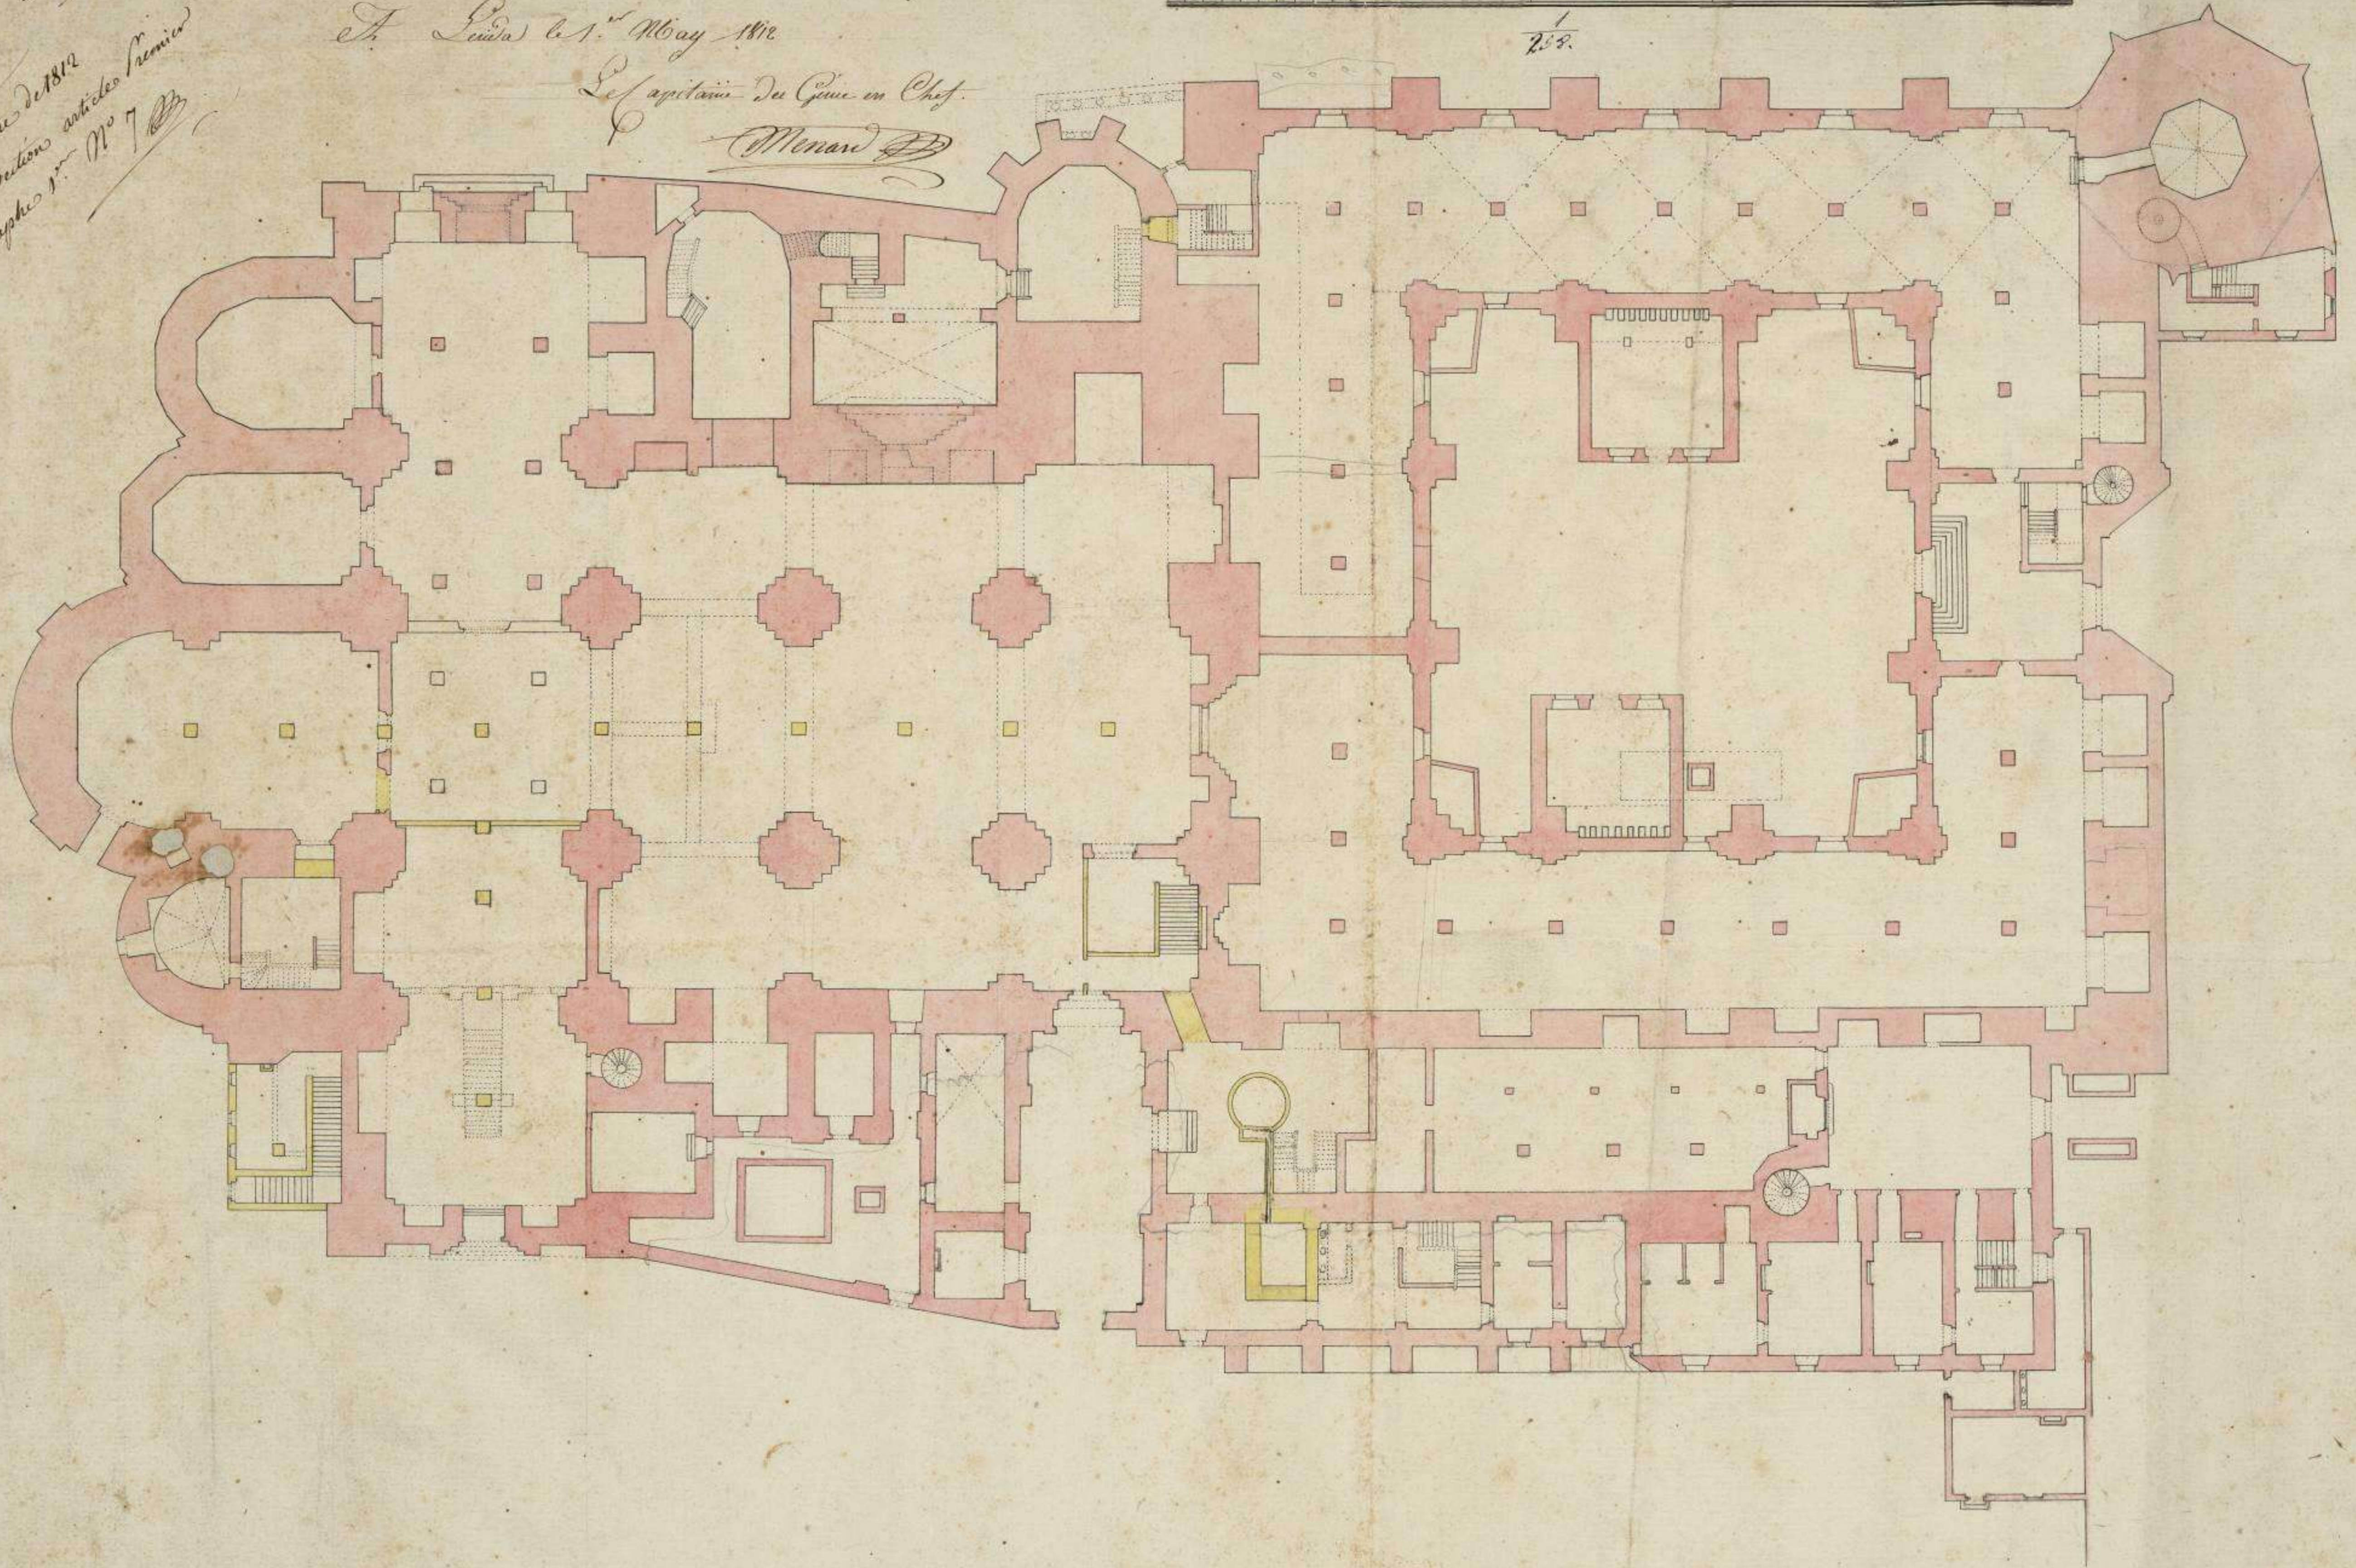


411
roy Impérial
de Grèce

Paide
1812.
Souscription de 1812
Première Section articles Premier
Paragraphe N° 7

Plan de la Ville Cathédrale et de son Cloître indiquant les distributions à y faire pour y
placer les Logemens destinés pour la Garnison & son Hospital, et pour acheter le Grand Puits.

A. Luda le 11 May 1812.
Le Capitaine Du Corps en Chef.
Menard

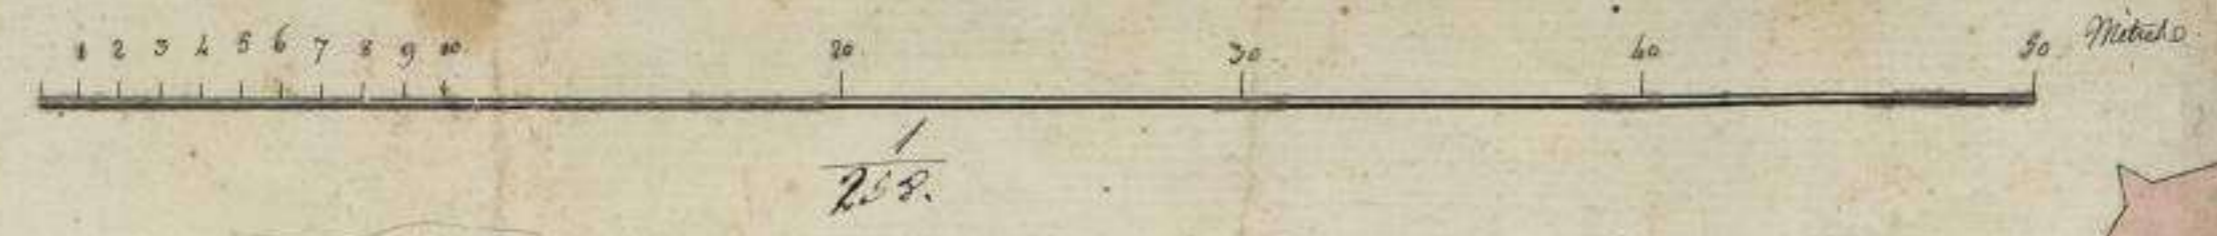

6 Bajar 1
839
14/87