

Se declara que oq' esta alinado de cor pardo he a fabrica antiga do mdo que ao presente esta coque esta alinado de cor amarello he oq' se propoem de novo.

**A**, fonte ou Cava, **B**, Ponte Leuadina, **C**, Corpo de guarda

**D**, Os quatro Beluartes que se propoem com suas praças altas pera Artilharia ~



**E** Estrebaria que se deve desmanchar por se nao fazer ali trauir por resp.<sup>to</sup> de estar a Igreja matris mt.<sup>o</sup> peguado que fazendose topara na mesma Igreja ~

**F** Sitio das casas do Alcaide mor as quaes estas todas feitas de novo a custa do ditto e entendo gastou nellas mais de dous mil Cruzados ~

**G** Sitio onde se deuem fazer is ou vinte casas de tapia terras p.<sup>o</sup> que os Soldados possa dormir dentro no prezidio ~

**H**, Torre q' ao presente se devia terra plenar p.<sup>o</sup> em suma della poderem estar duas Peças de Artilharia p.<sup>o</sup> guarda das Cortinas alinadas **I**, Eda. Campanha ~

**M** Praça Baixa que se propoem de novo p.<sup>o</sup> estar a Artilharia mais baixa e fechada dentro do Castello ~

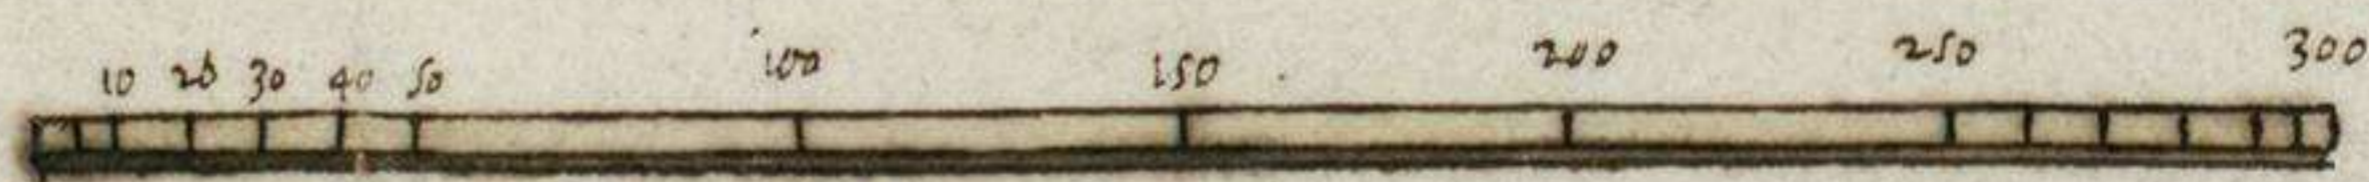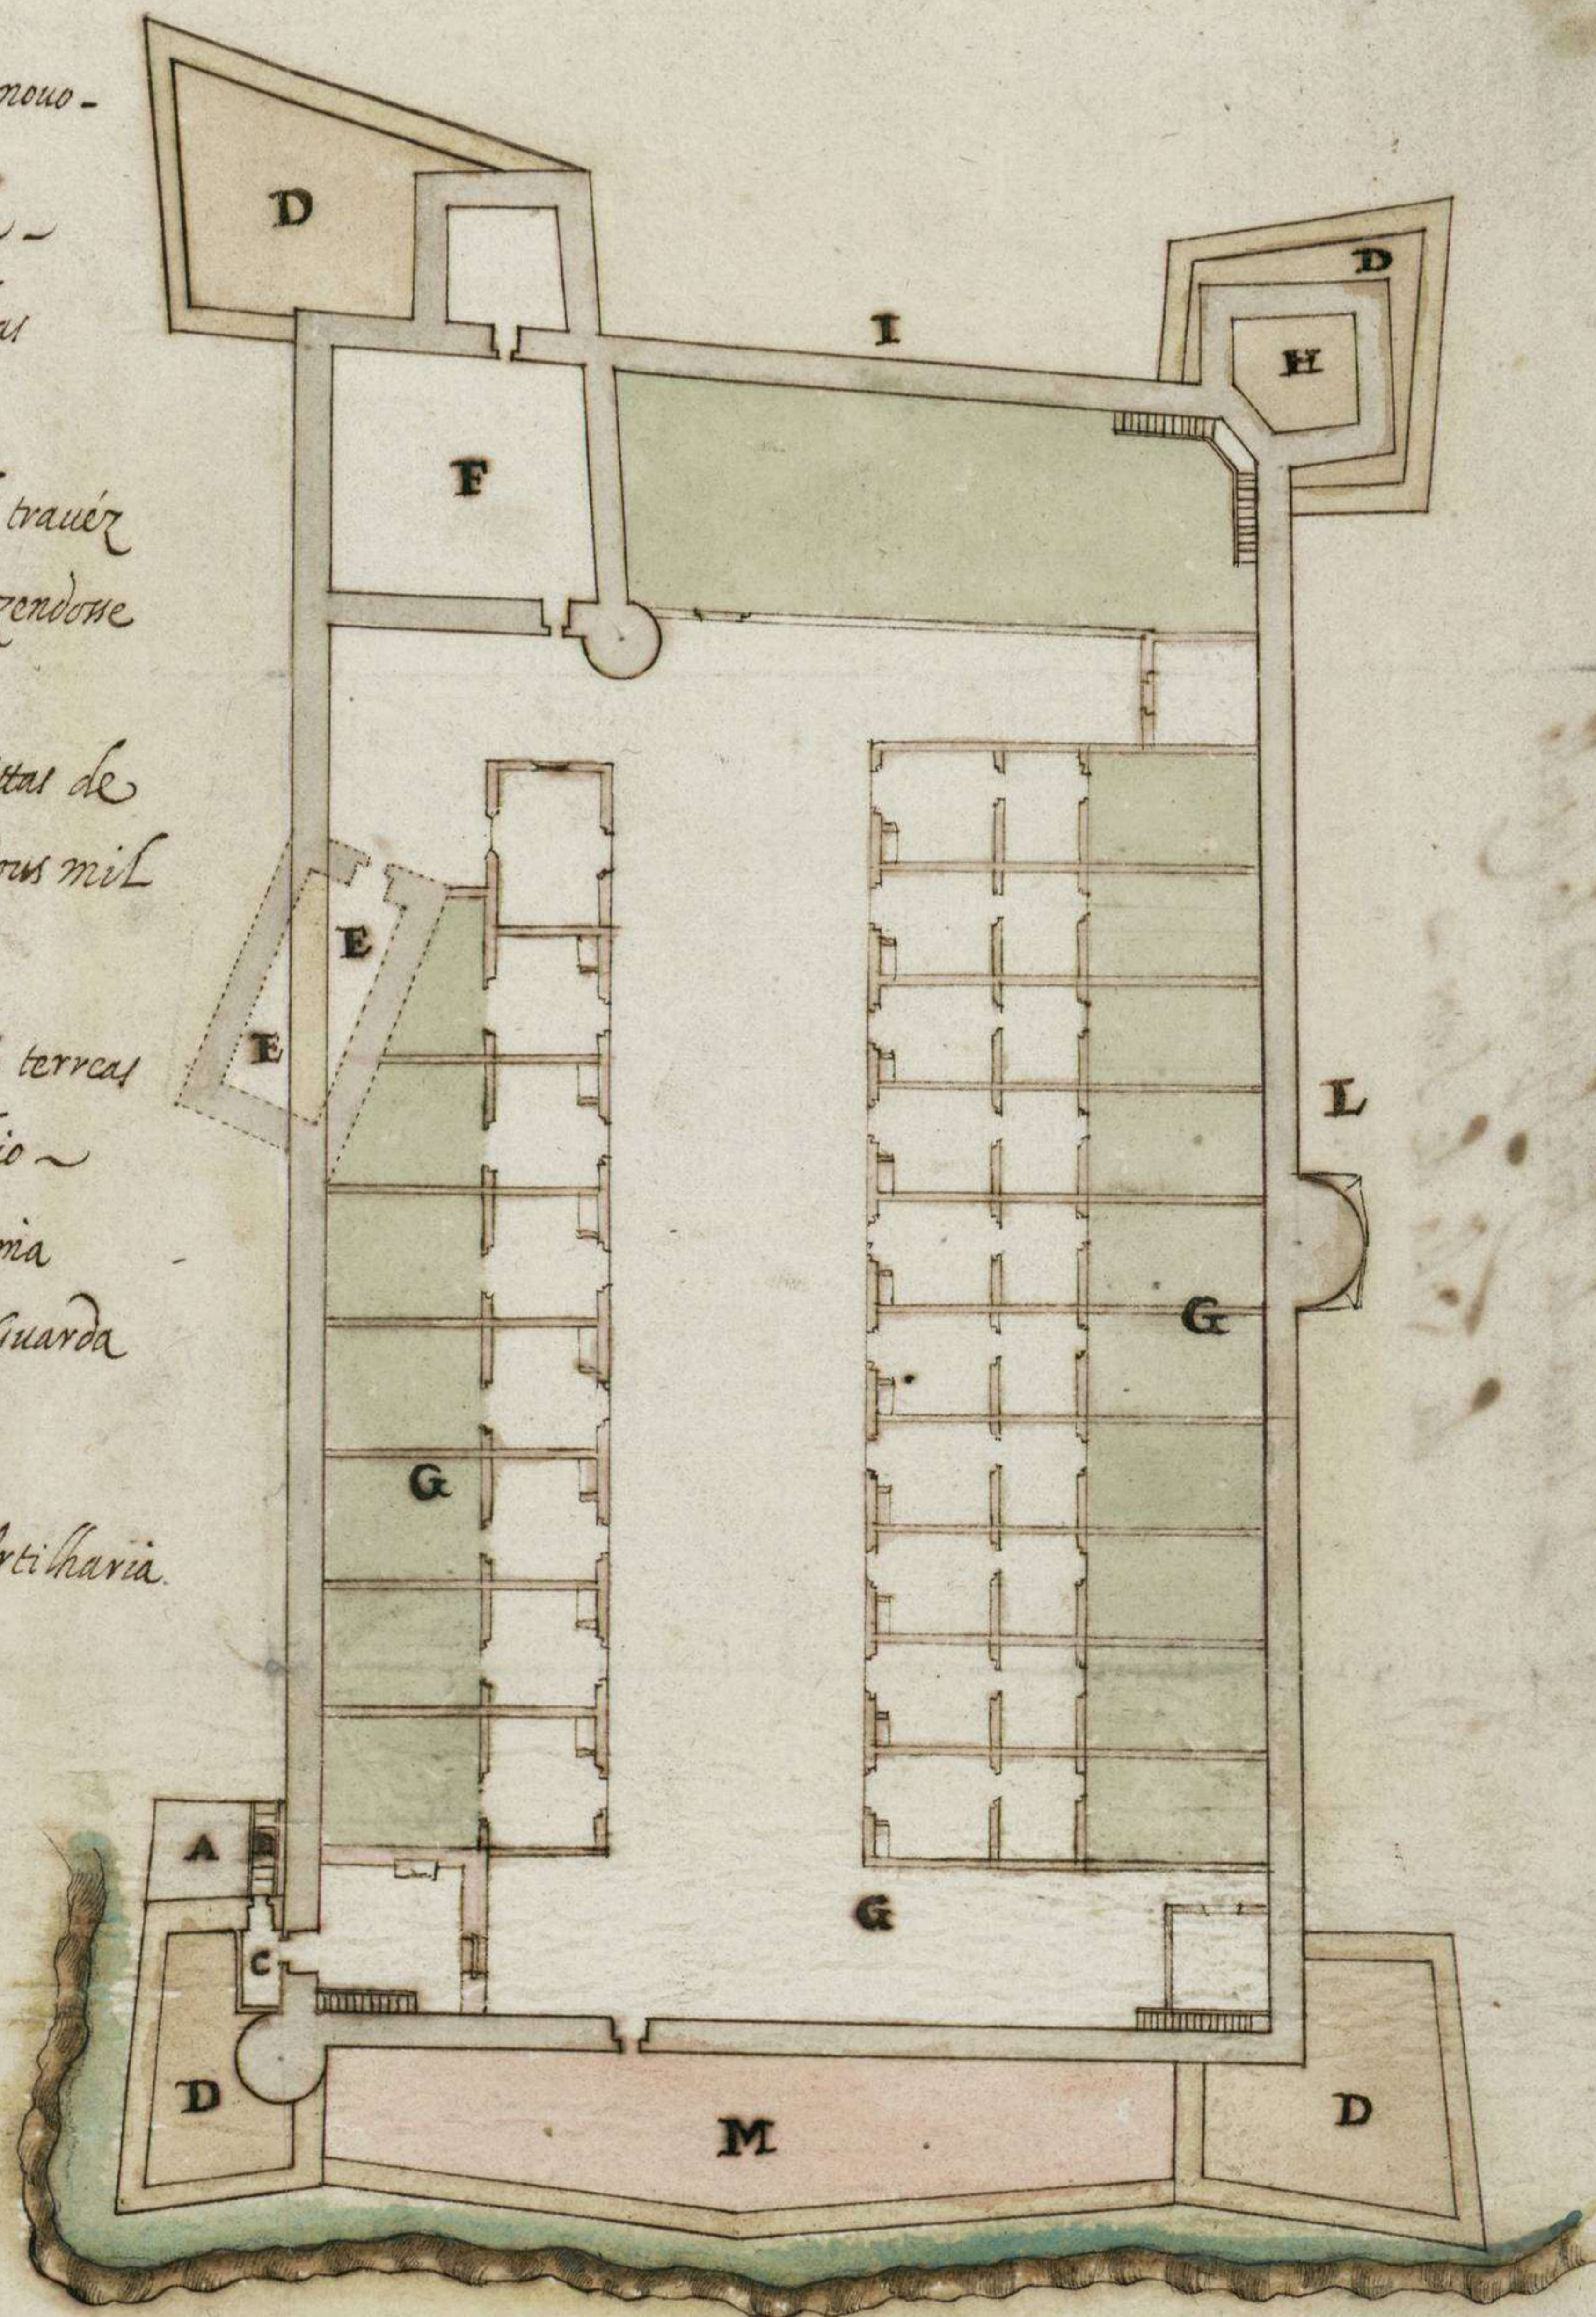

— medida de trezentos palmos —

