
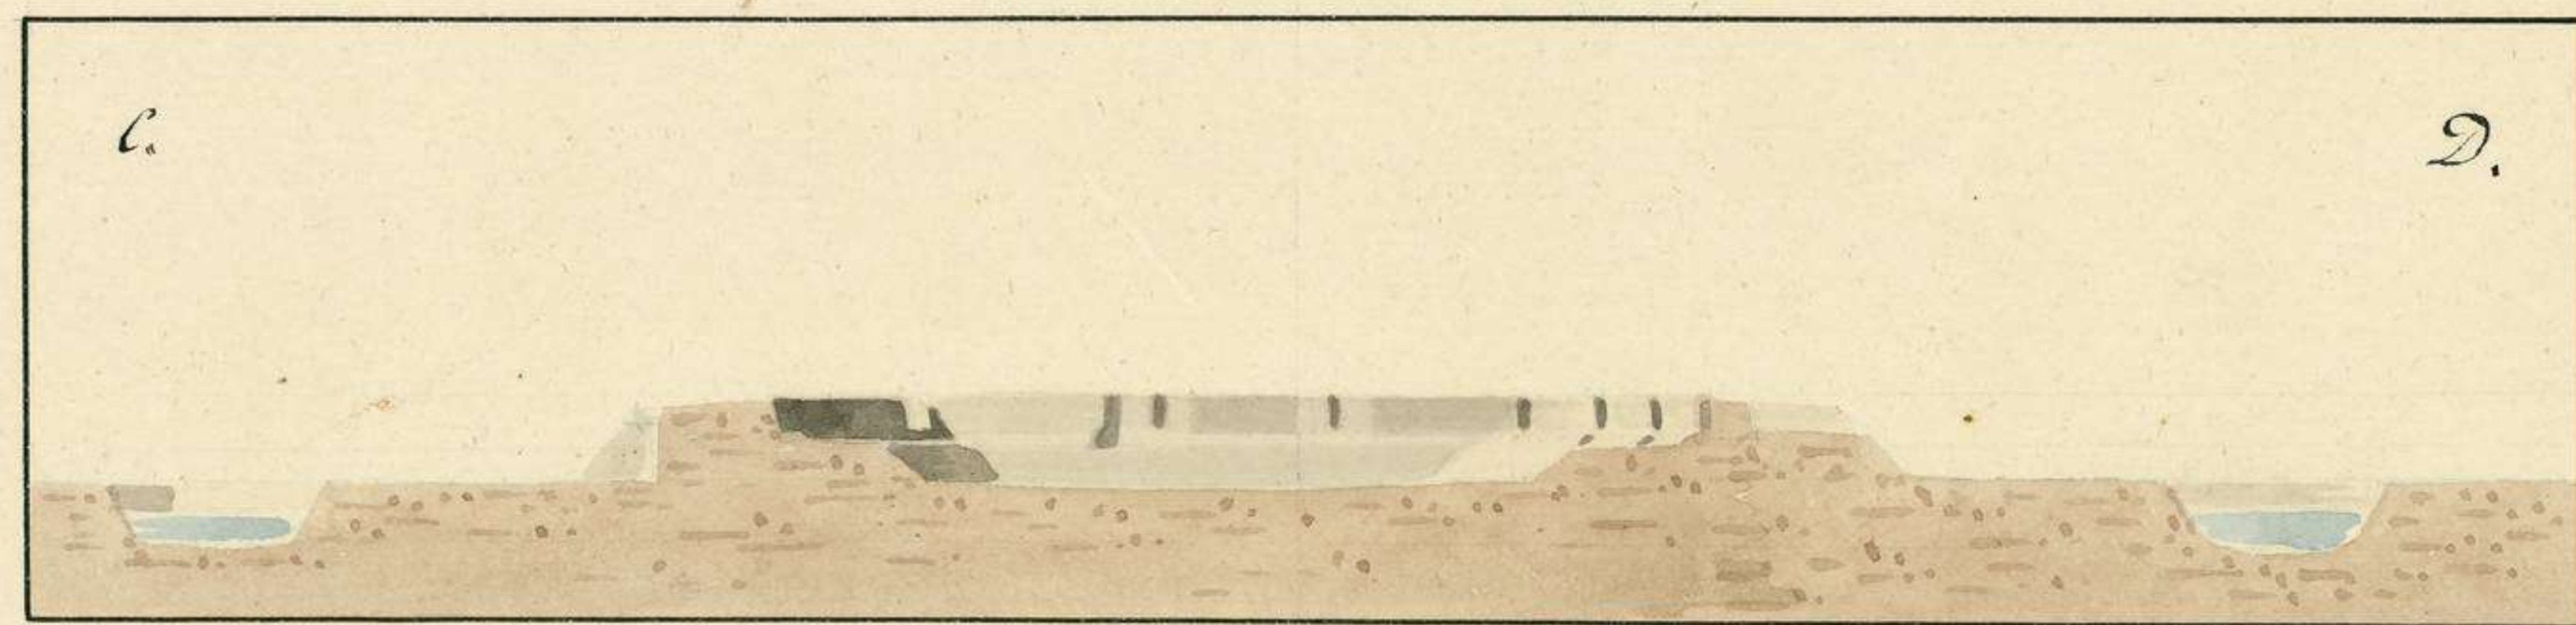
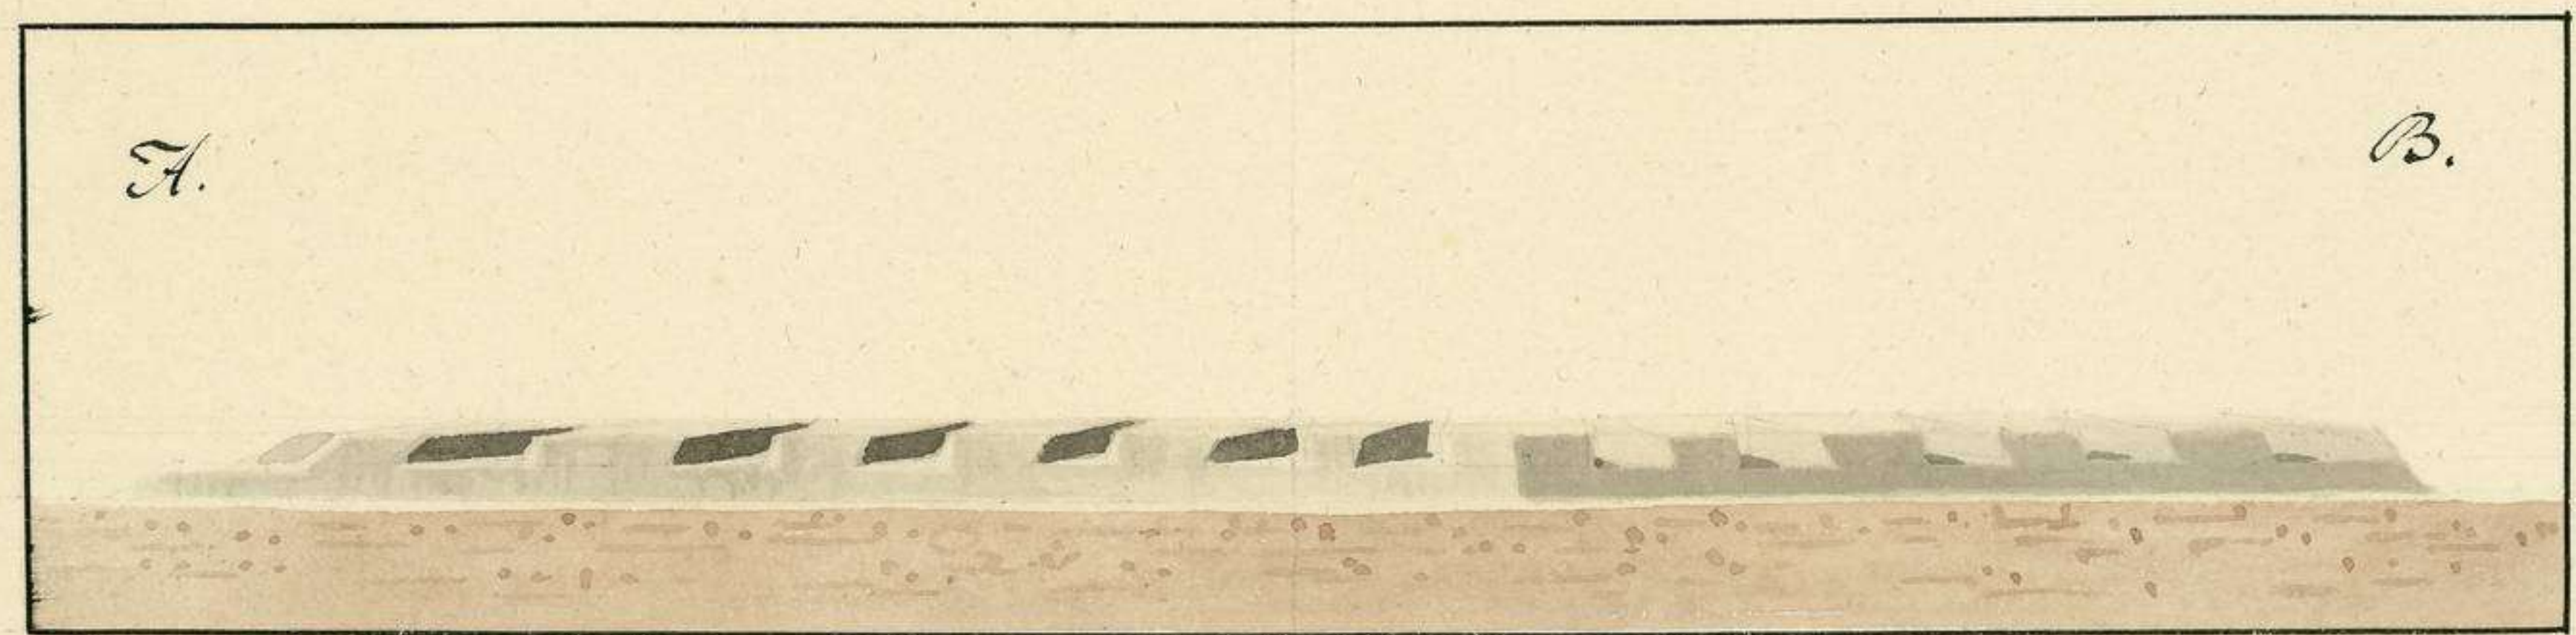


N. 12.

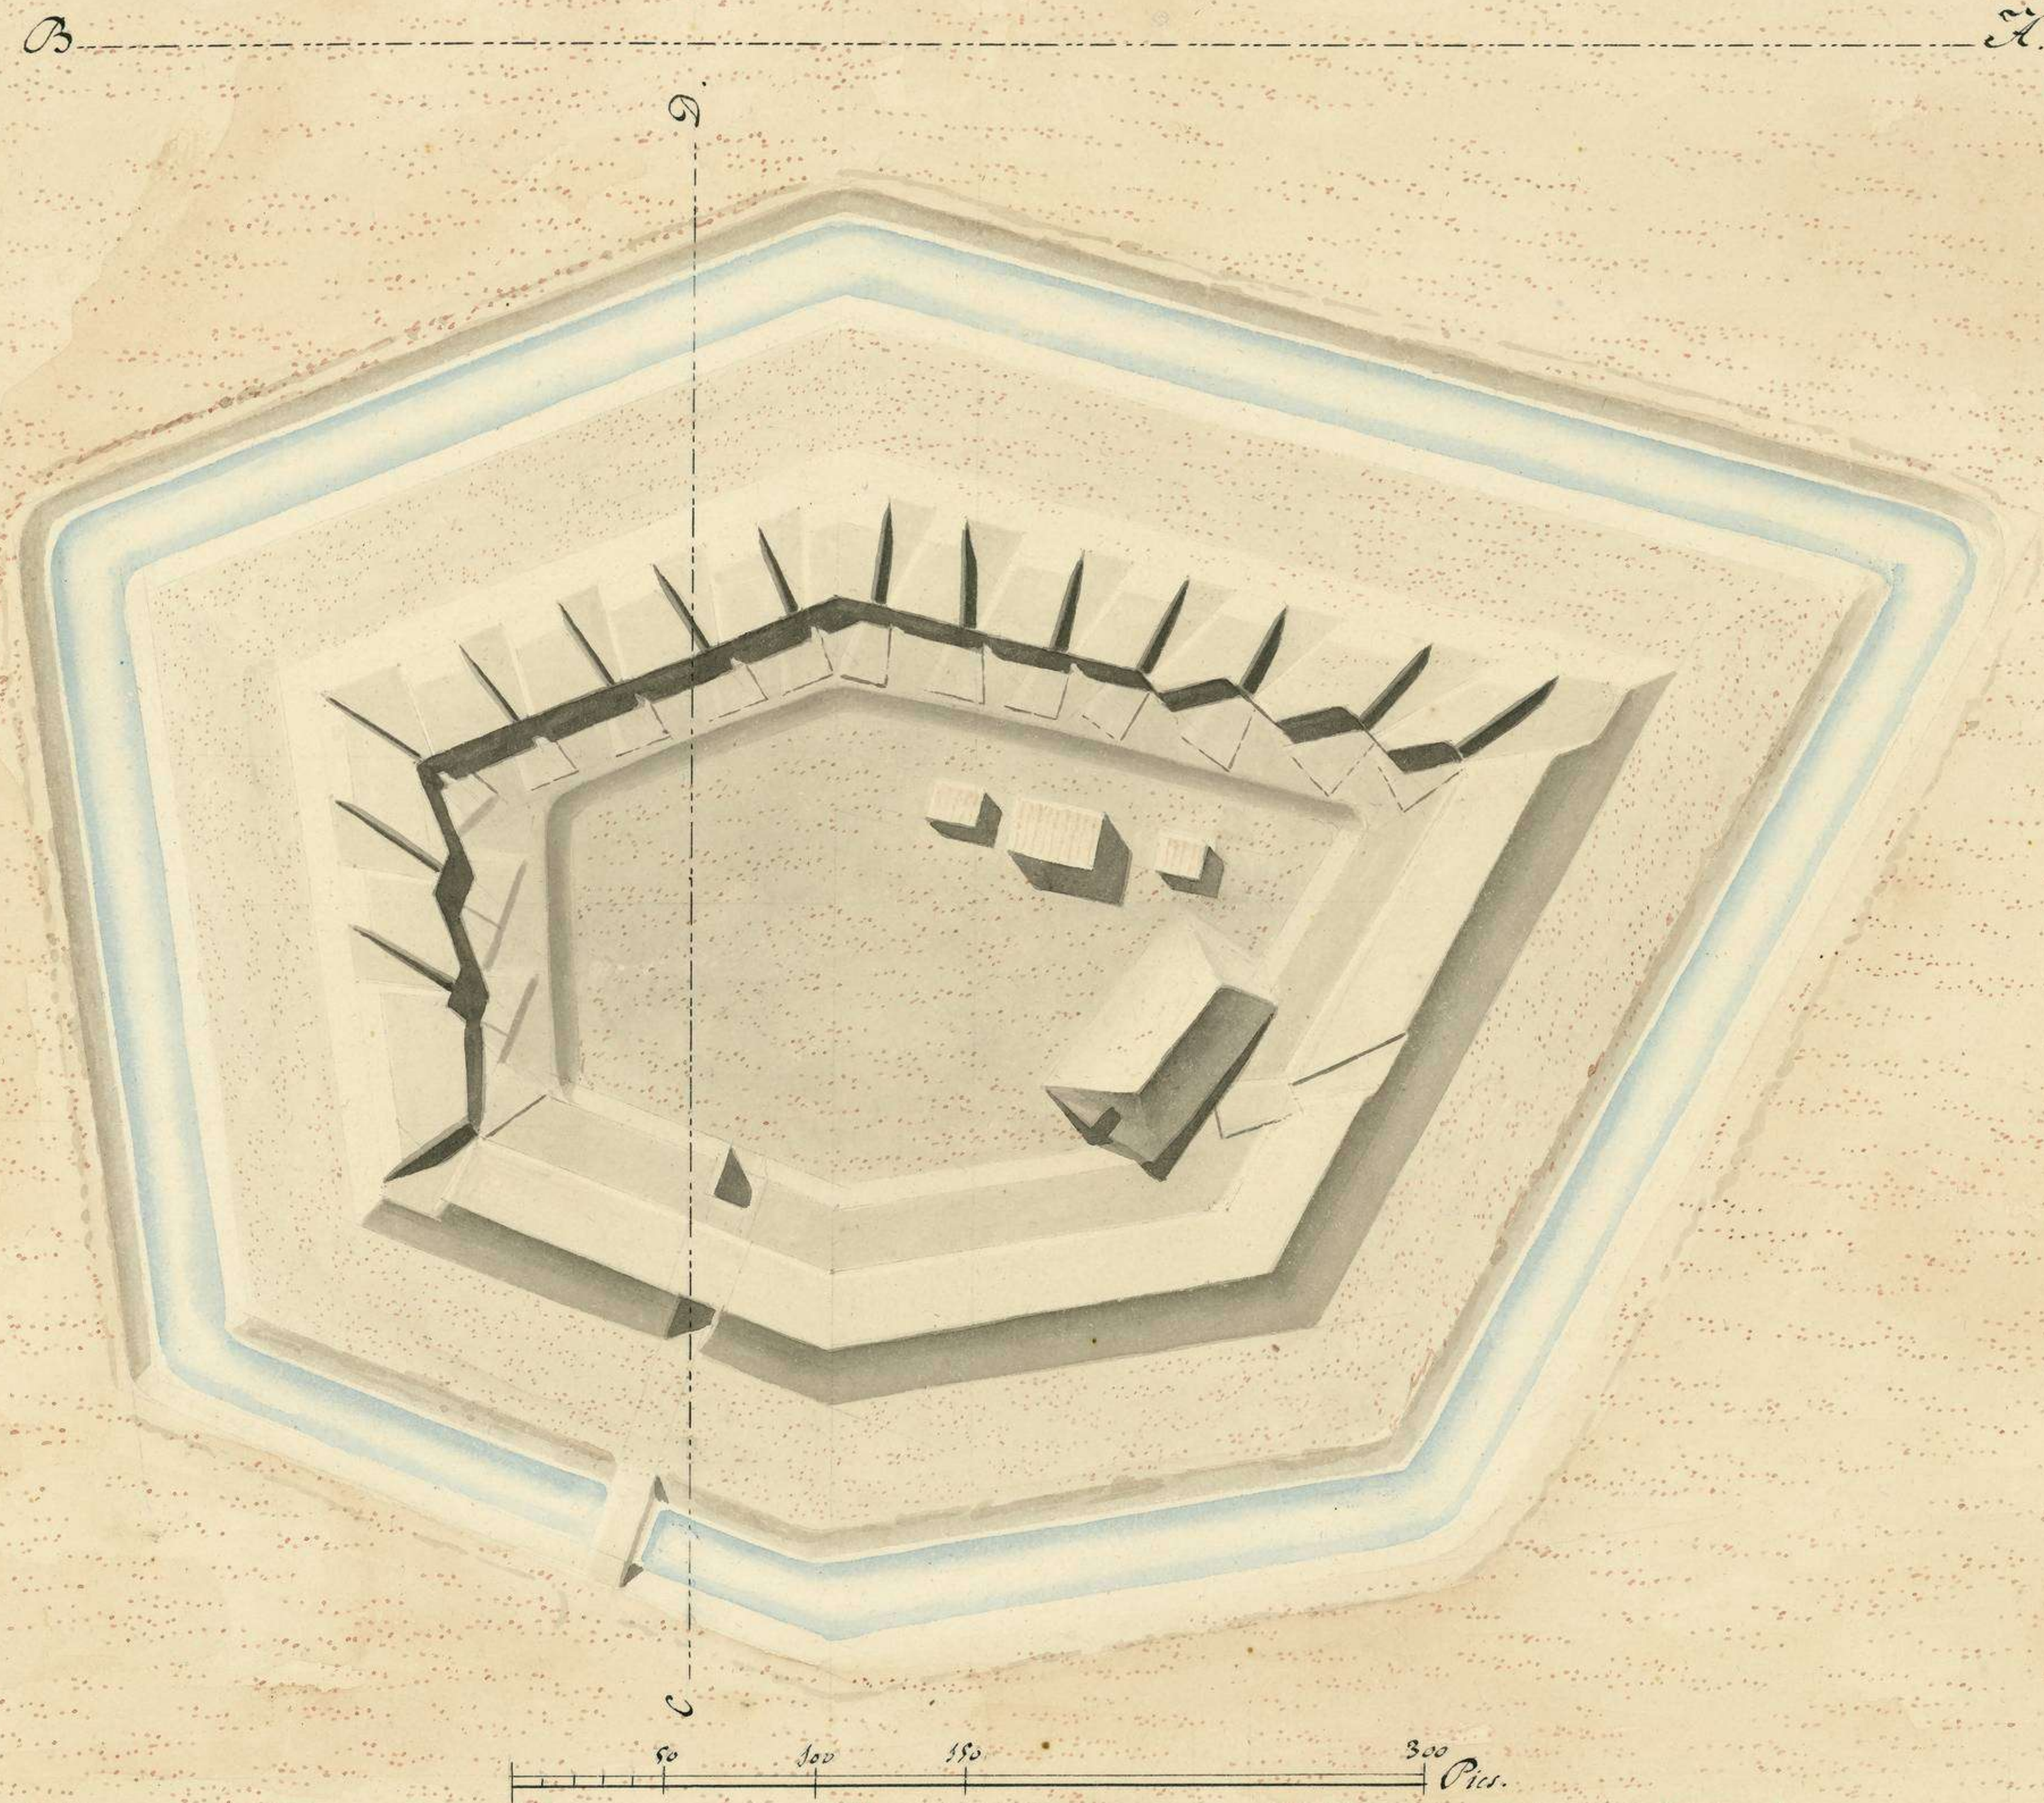

*Reducto Inglés de Santi Petri.*

*Los Ingleses con el objeto de asegurar la Defensa del Campo de Santi Petri punto tan importante apoyaron la Ce la gola de sus obras con este reducto al mismo tiempo que las precau-  
sion de qualquiera intento del enemigo por la costa del Sur, se halla artillada con diez y seis piezas de grueso calibre.*

*V.B.  
Eguia*

*Lo dibujo el Capitan de Inf. de Linea S. de Valencia D. Carlos de Vargas*