




Perfil n.º 8 por la línea 40 41 del Papel volante n.º 1.º

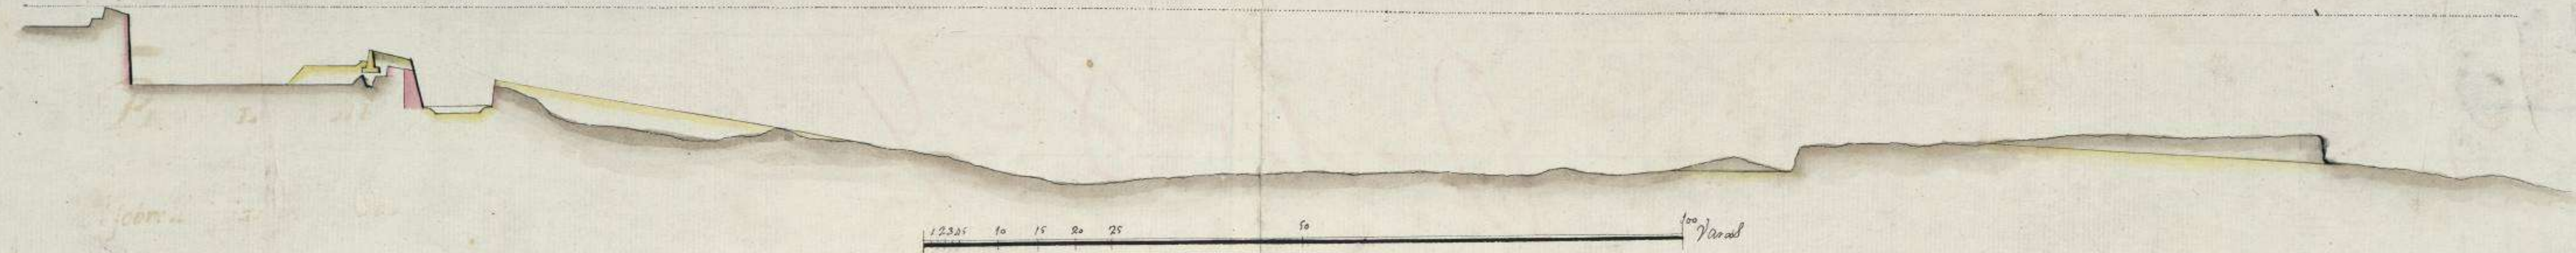

Perfil n.º 6 por la línea 30, 31, del Papel volante n.º 1.º

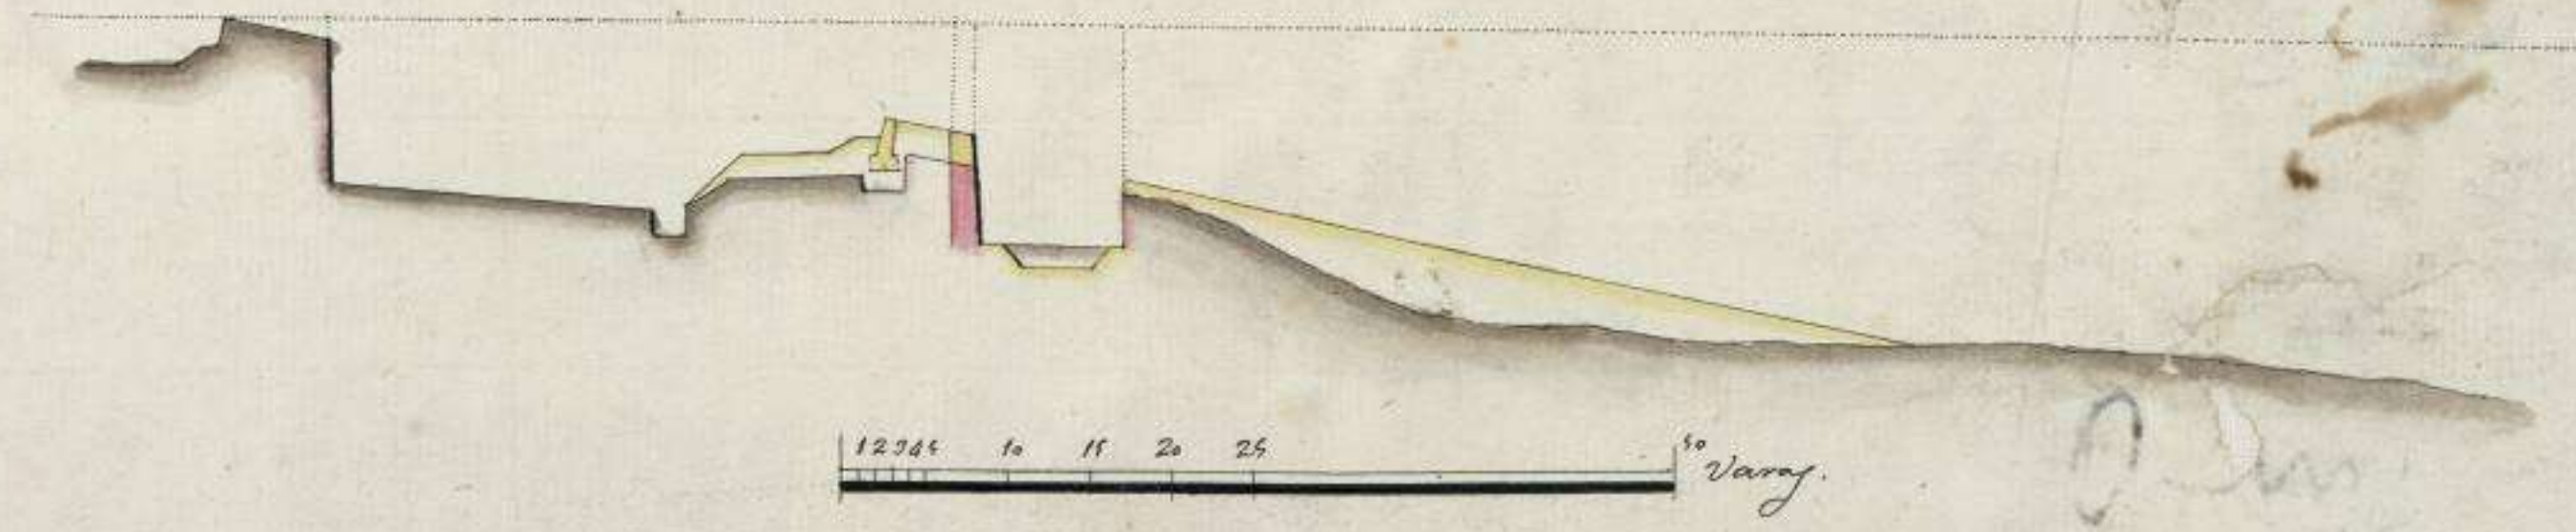

Perfil n.º 7 por la línea 34, 35, del papel volante n.º 1.º

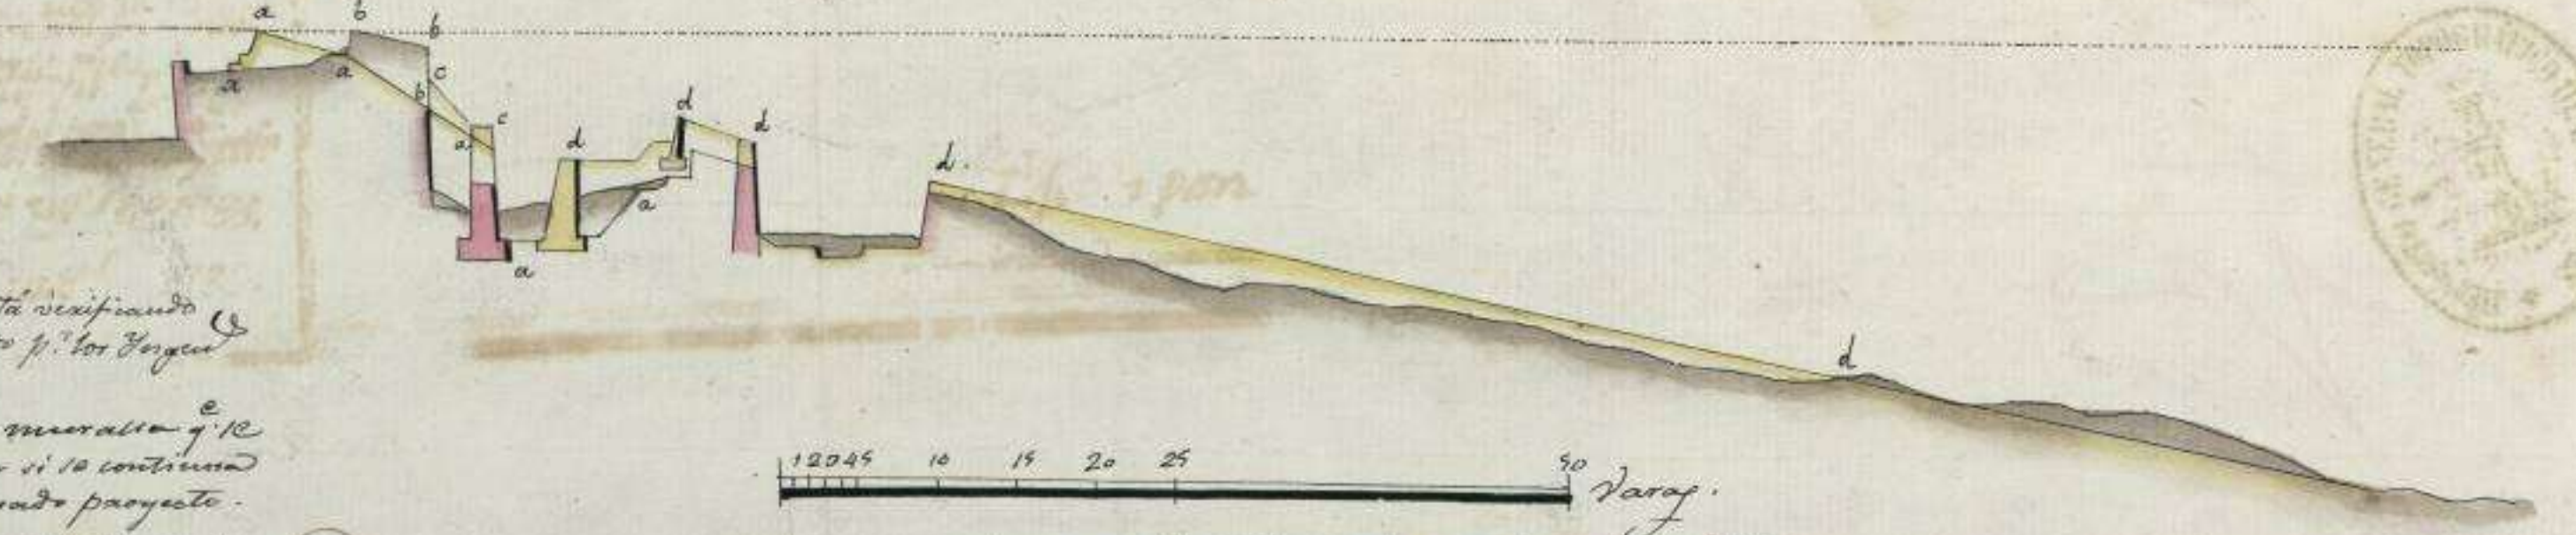

- a = Método q. se está verificando y se proyecta p. los Señores Ingleses.
- b = Límite de la muralla q. se ha de demarcar si se continúa seg. el expresado proyecto.
- c = Variación que proponen los Españoles.
- d = Nuevo baluarte y glacis que se propone.

Duplicados que son copias de los originales remitidos en lo de Agosto de 1812.

Pueyo

Ant.º Mig. de Azambide