



PROJET DE FORT EN TERRE (POUR MÉMOIRE).


Voir annexe N° 15.

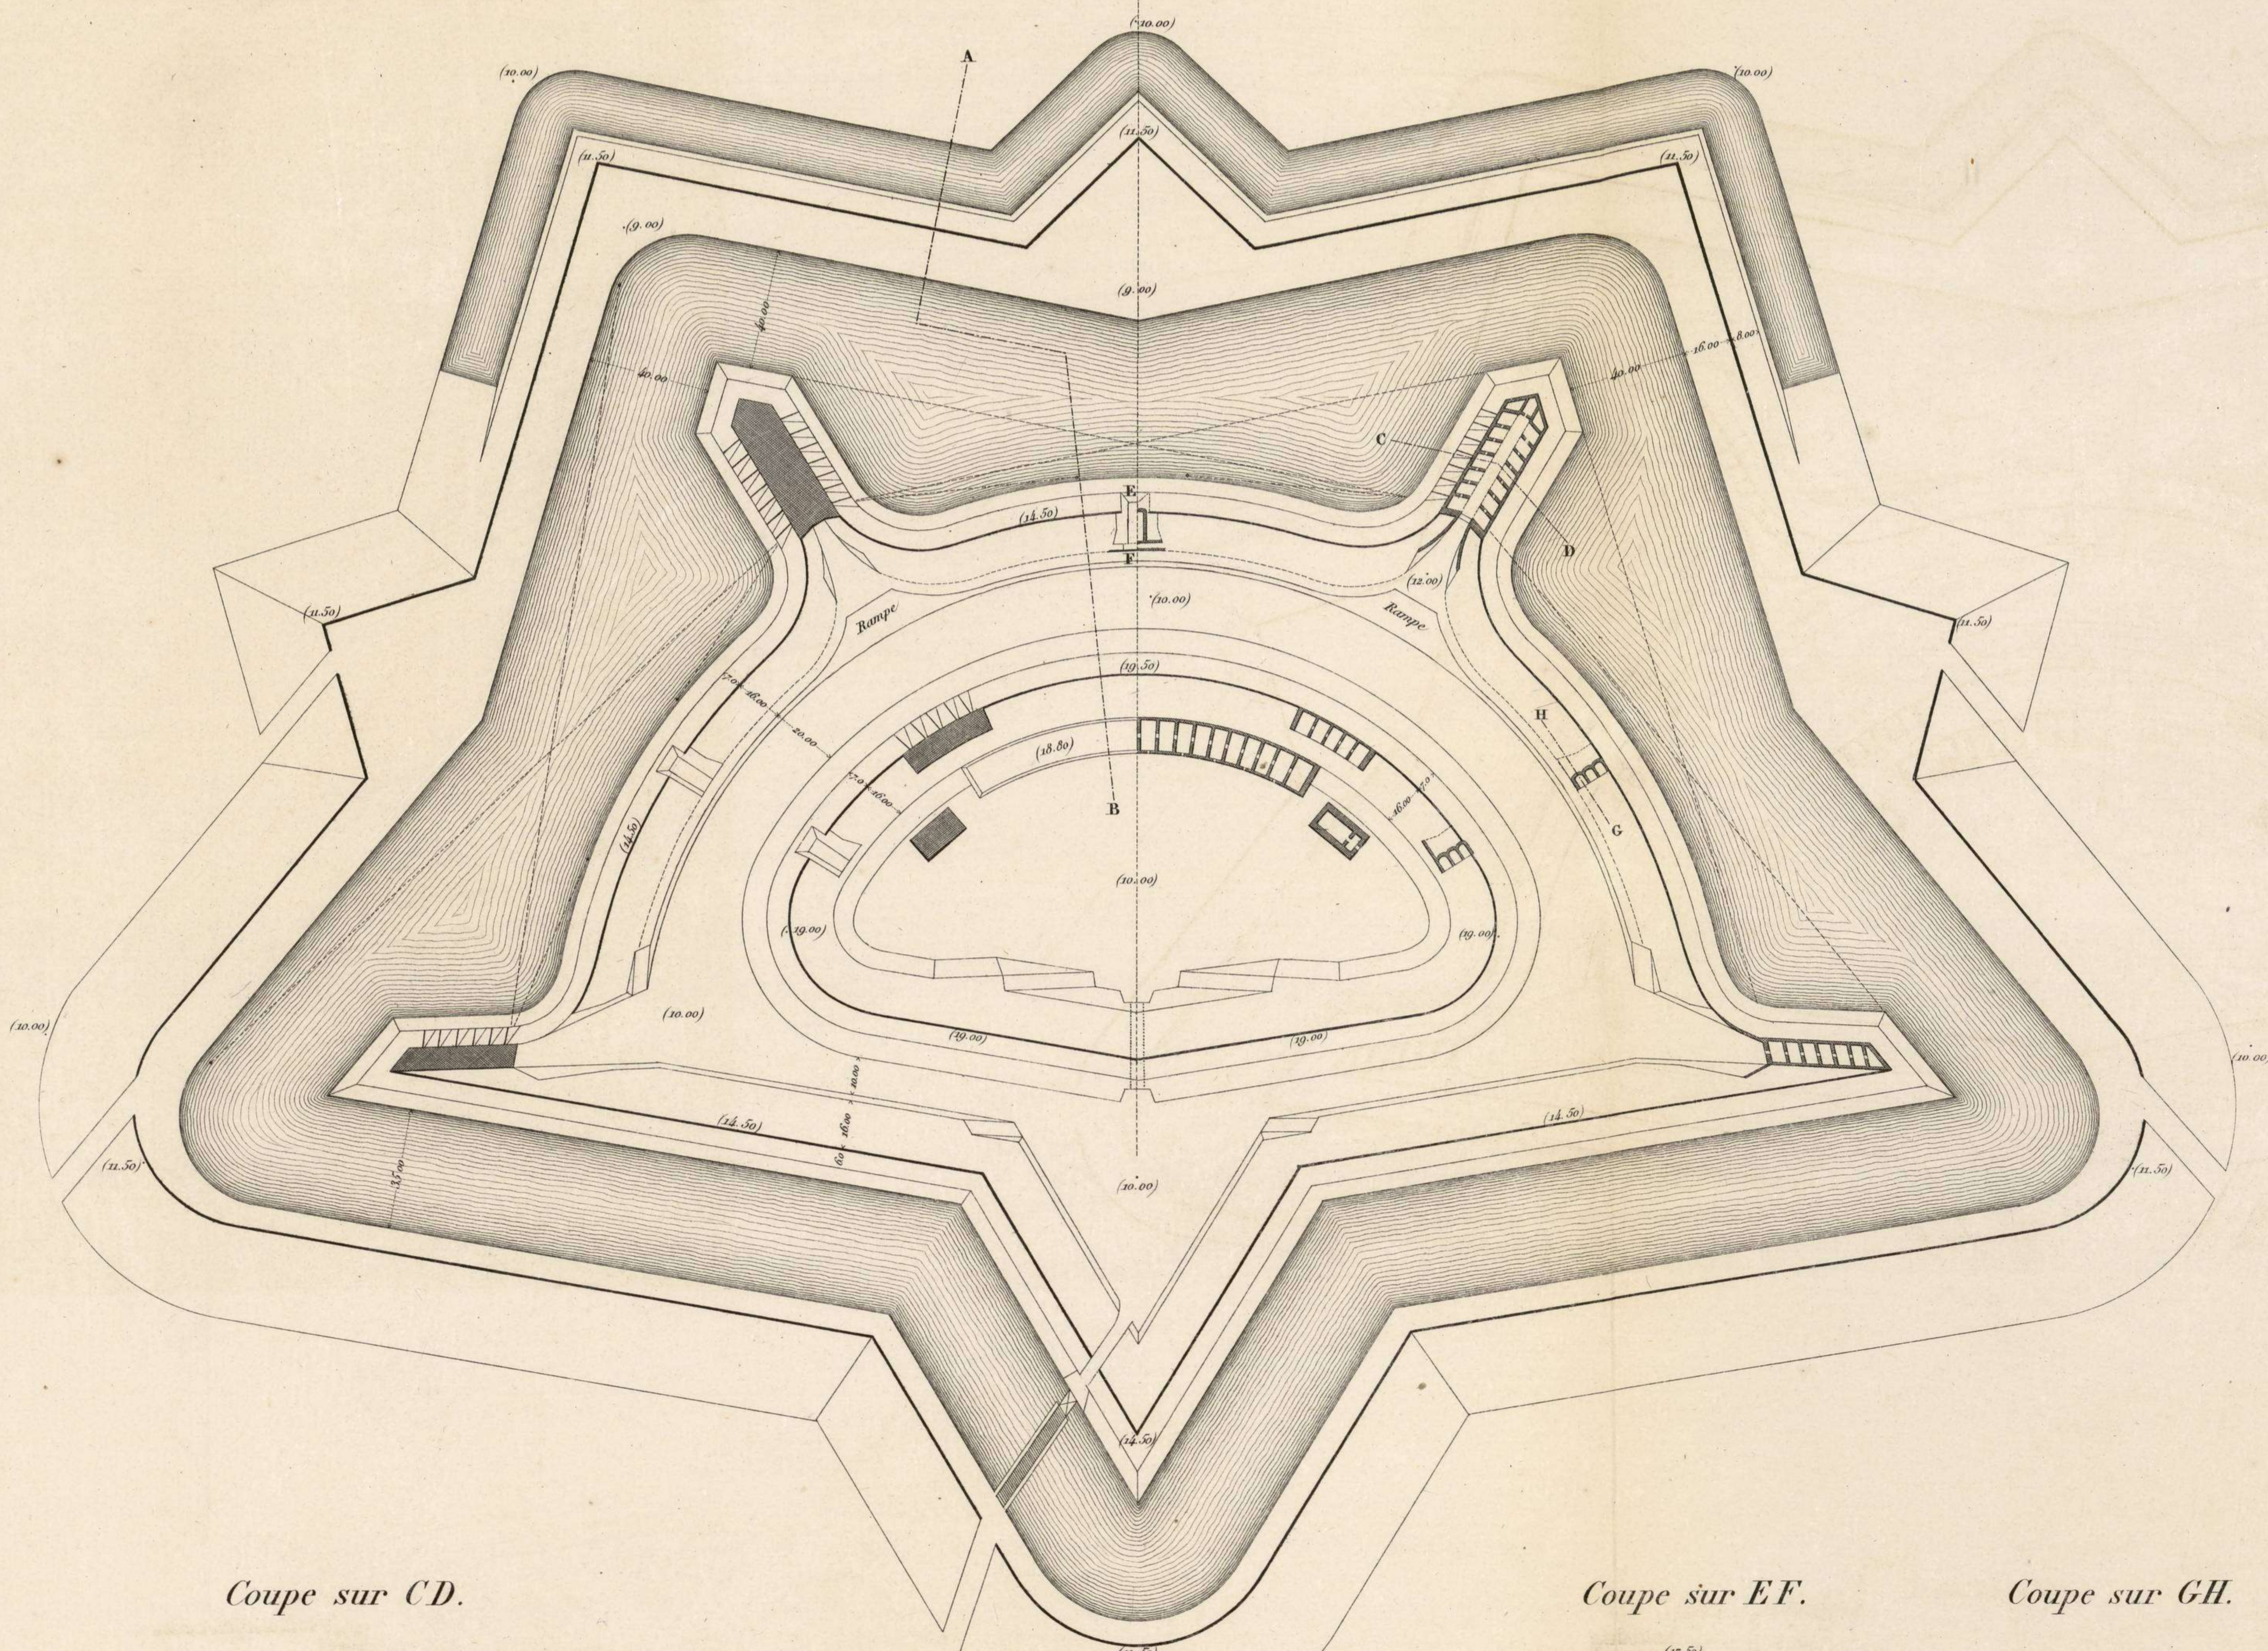


Coupe sur CD.

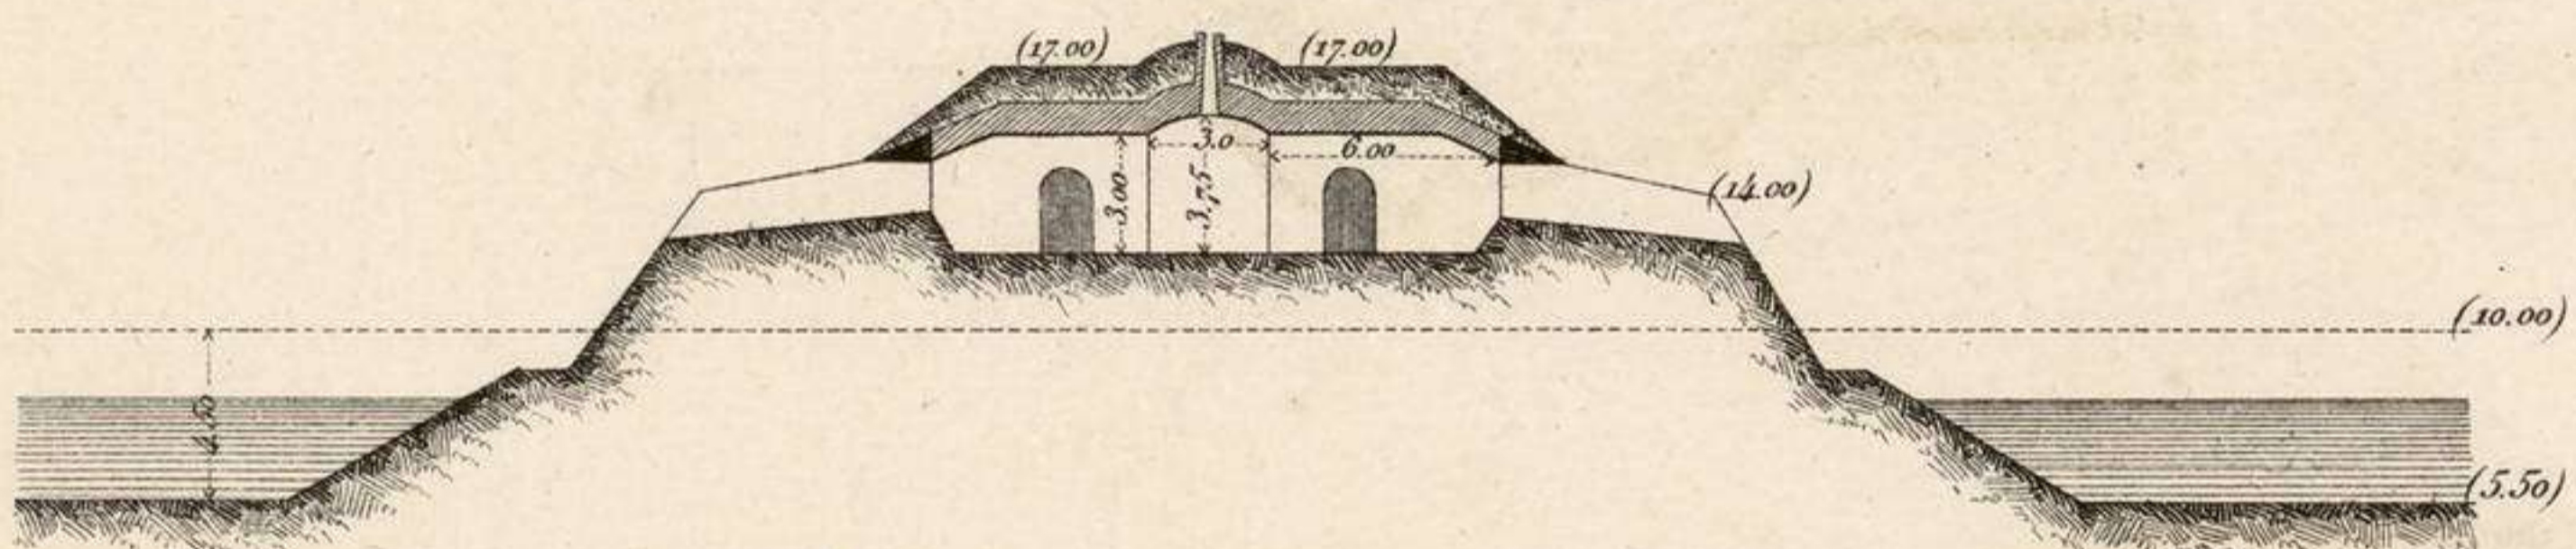


Coupe sur EF.

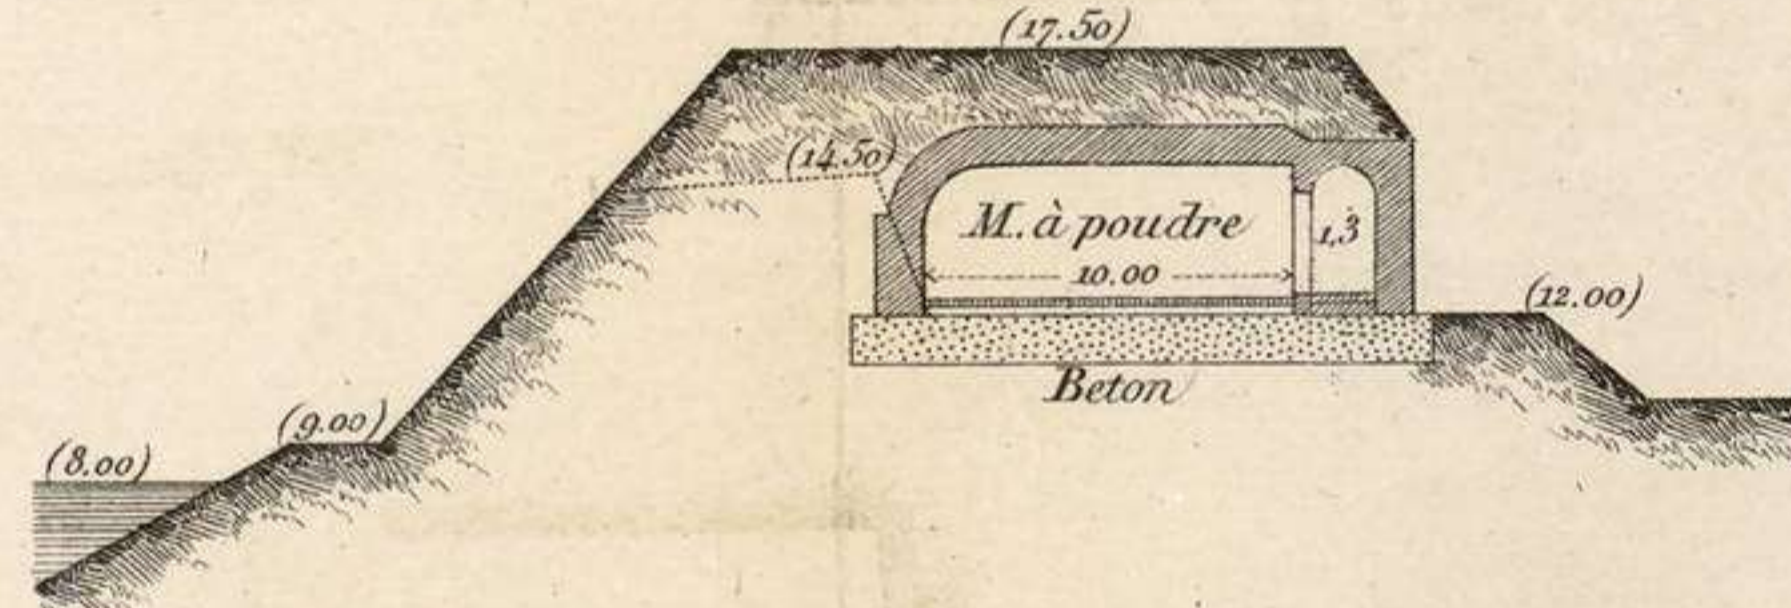


Coupe sur GH.

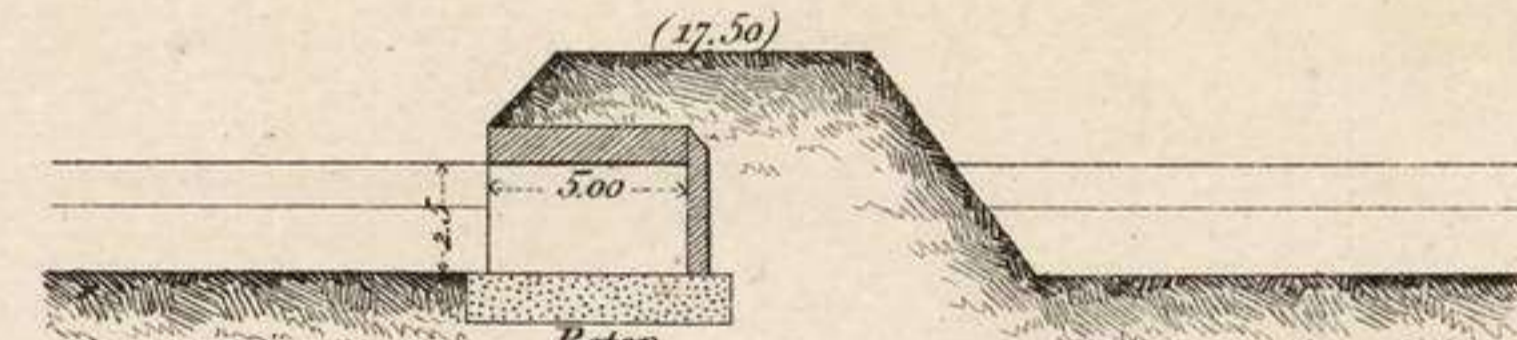

Coupe sur AB.

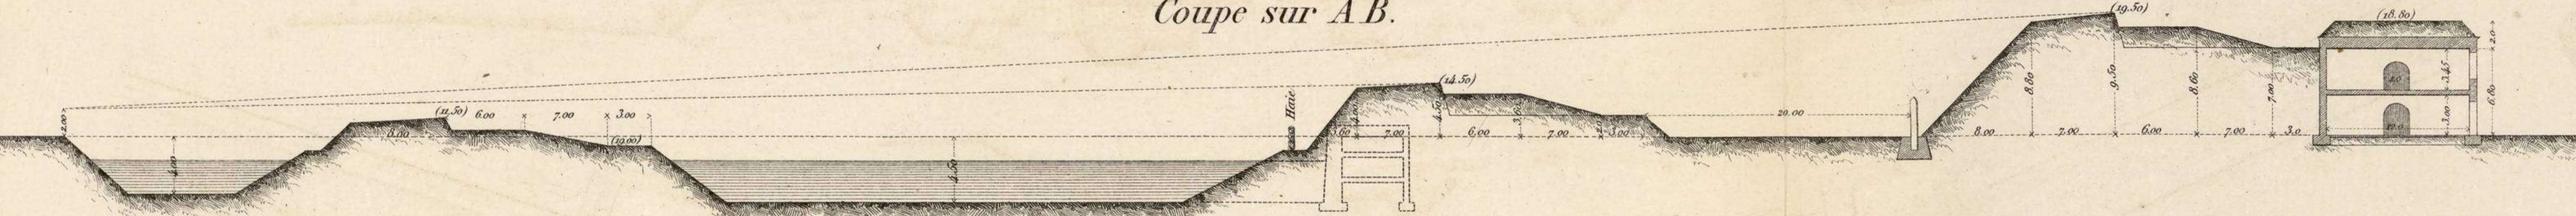


Echelle de 1 mm. p. 2 mètres.

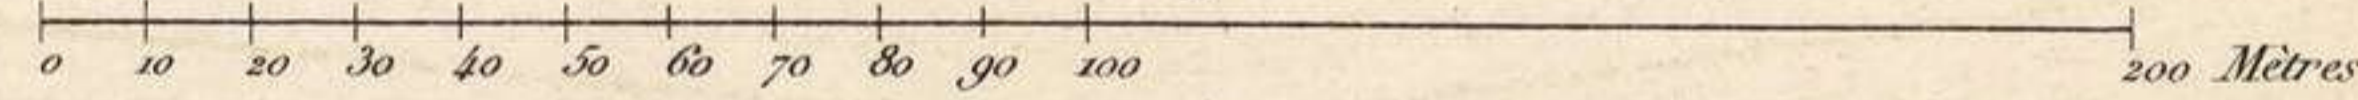

PROJET D'ENCEINTE POLYGONALE

en horizon bas. en horizon élevé.

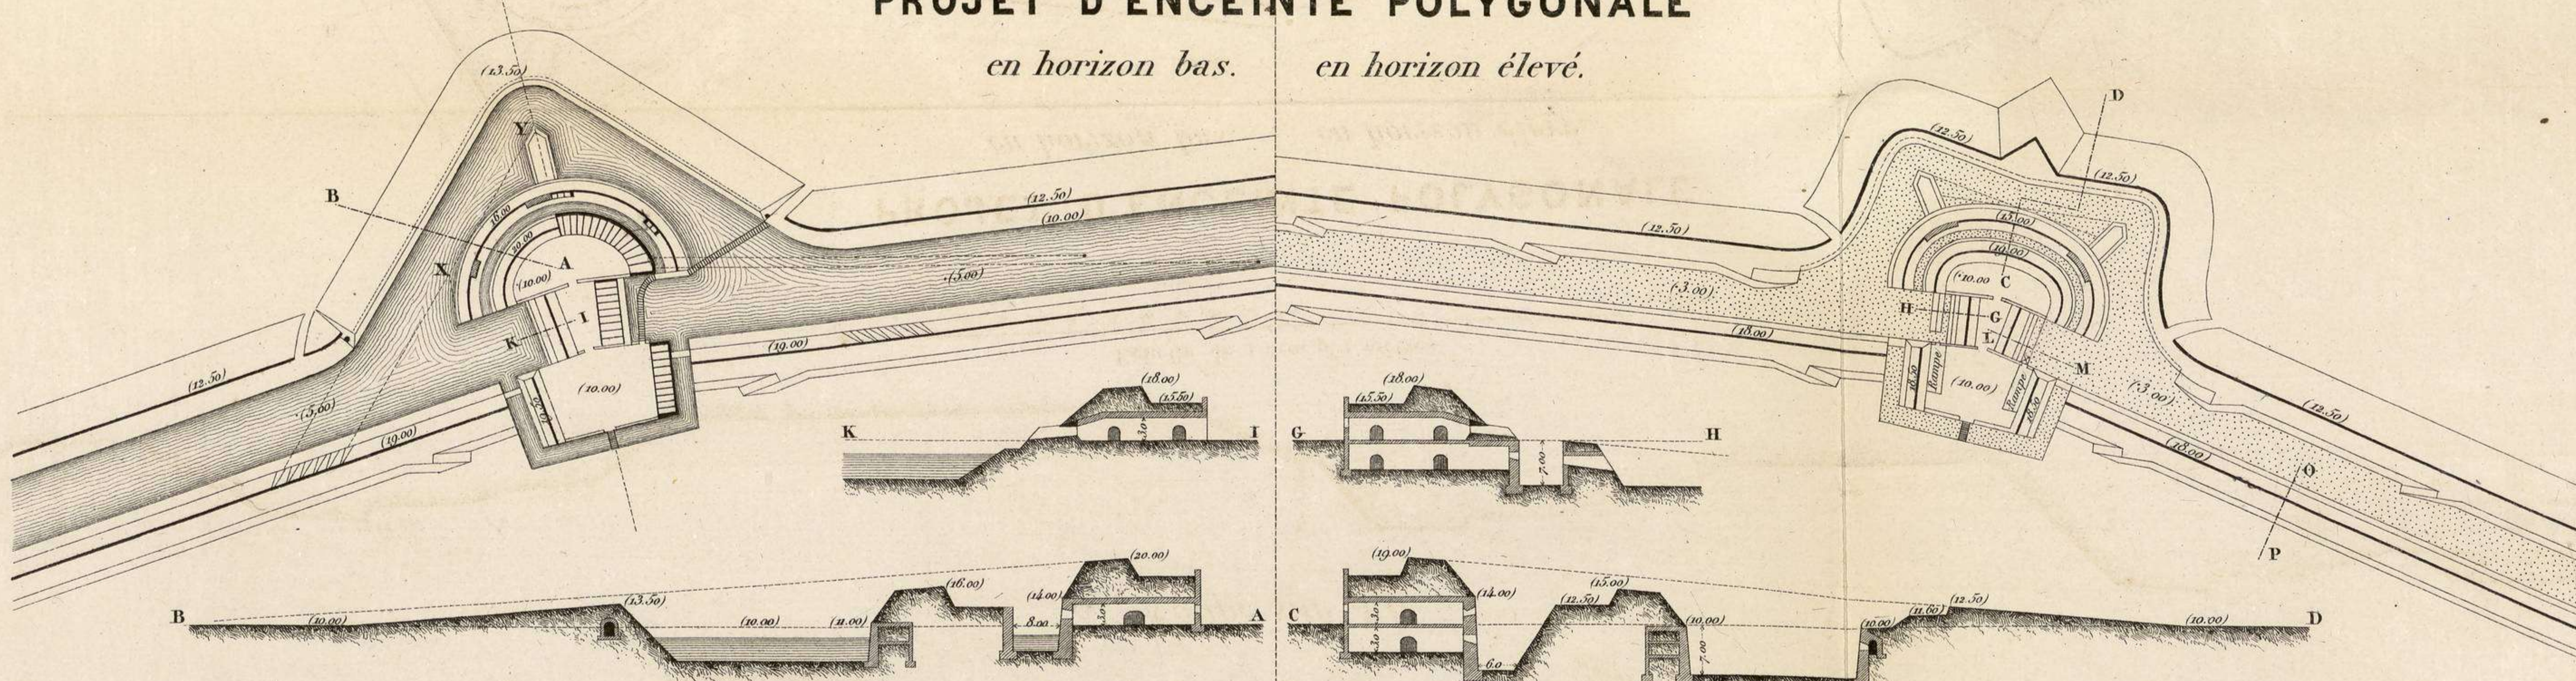

Echelle de 1 à 5000 pour l'enceinte

