


PROJET DE FORT POLYGONAL EN TERRASSEMENT (Pour Mémoire)

Voir Annexe N° 15.

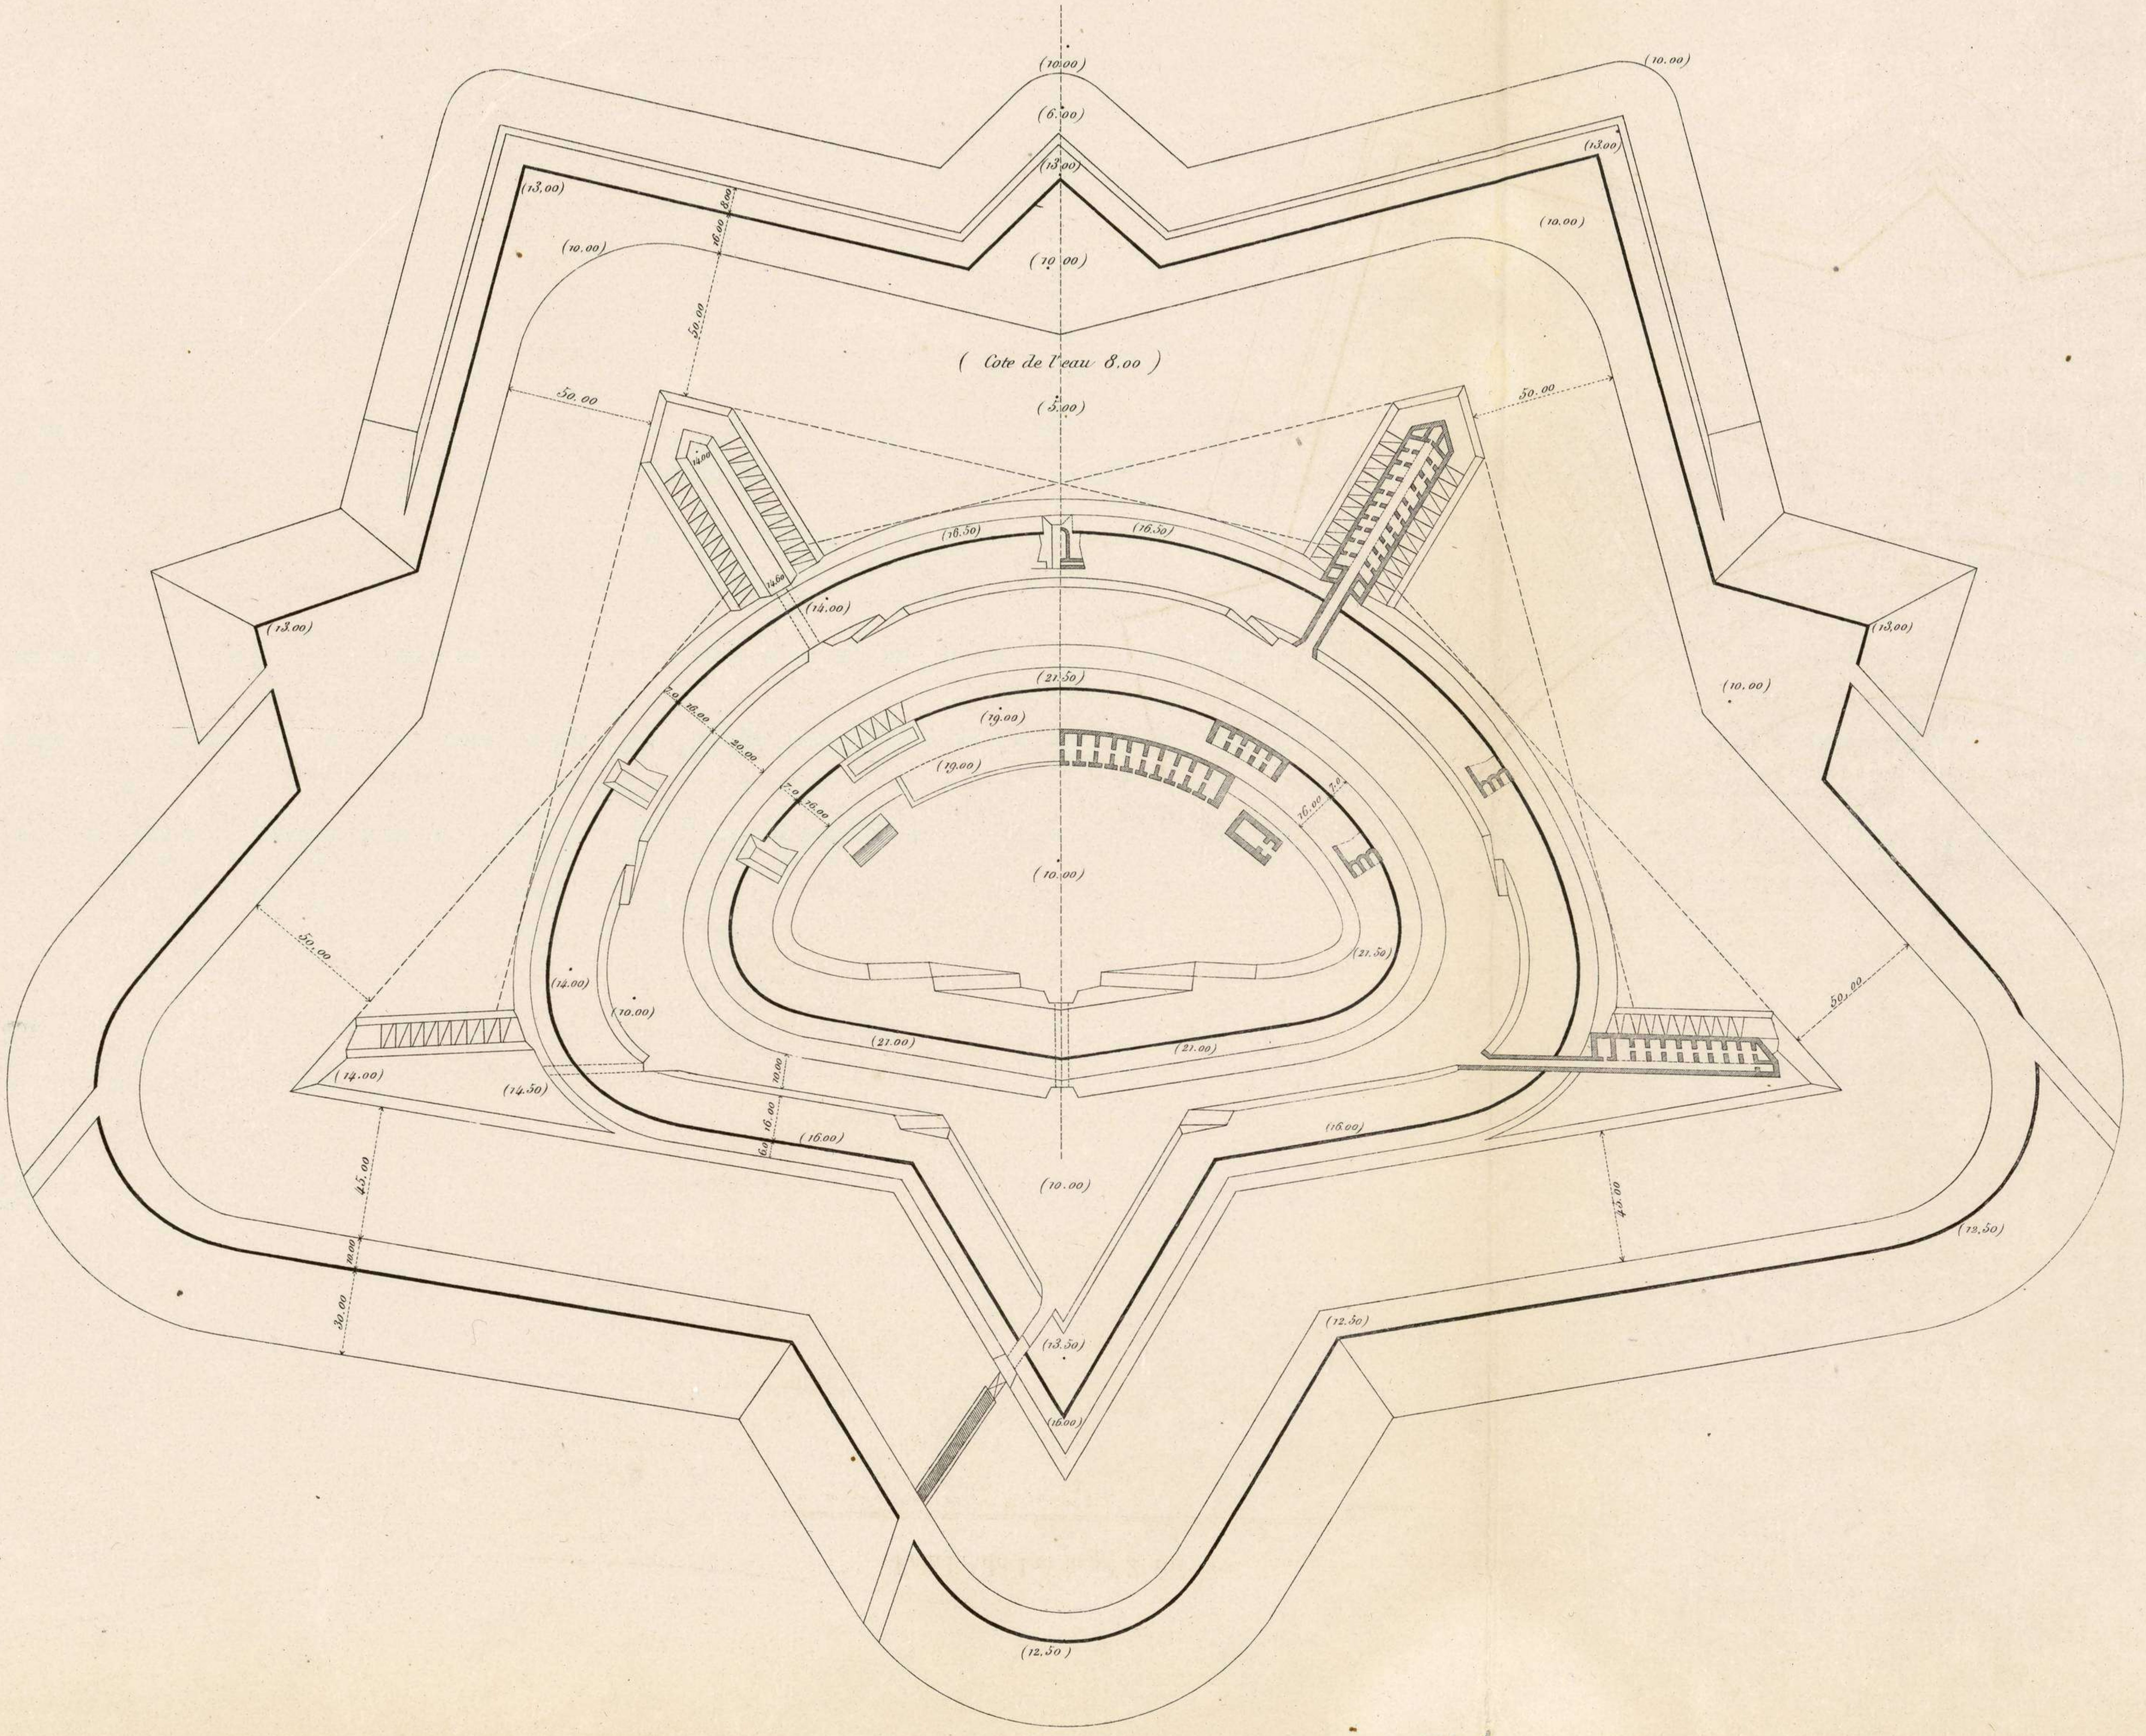

Echelle de 1 m. m. p. 2 mètres.

