

Fig. 1.

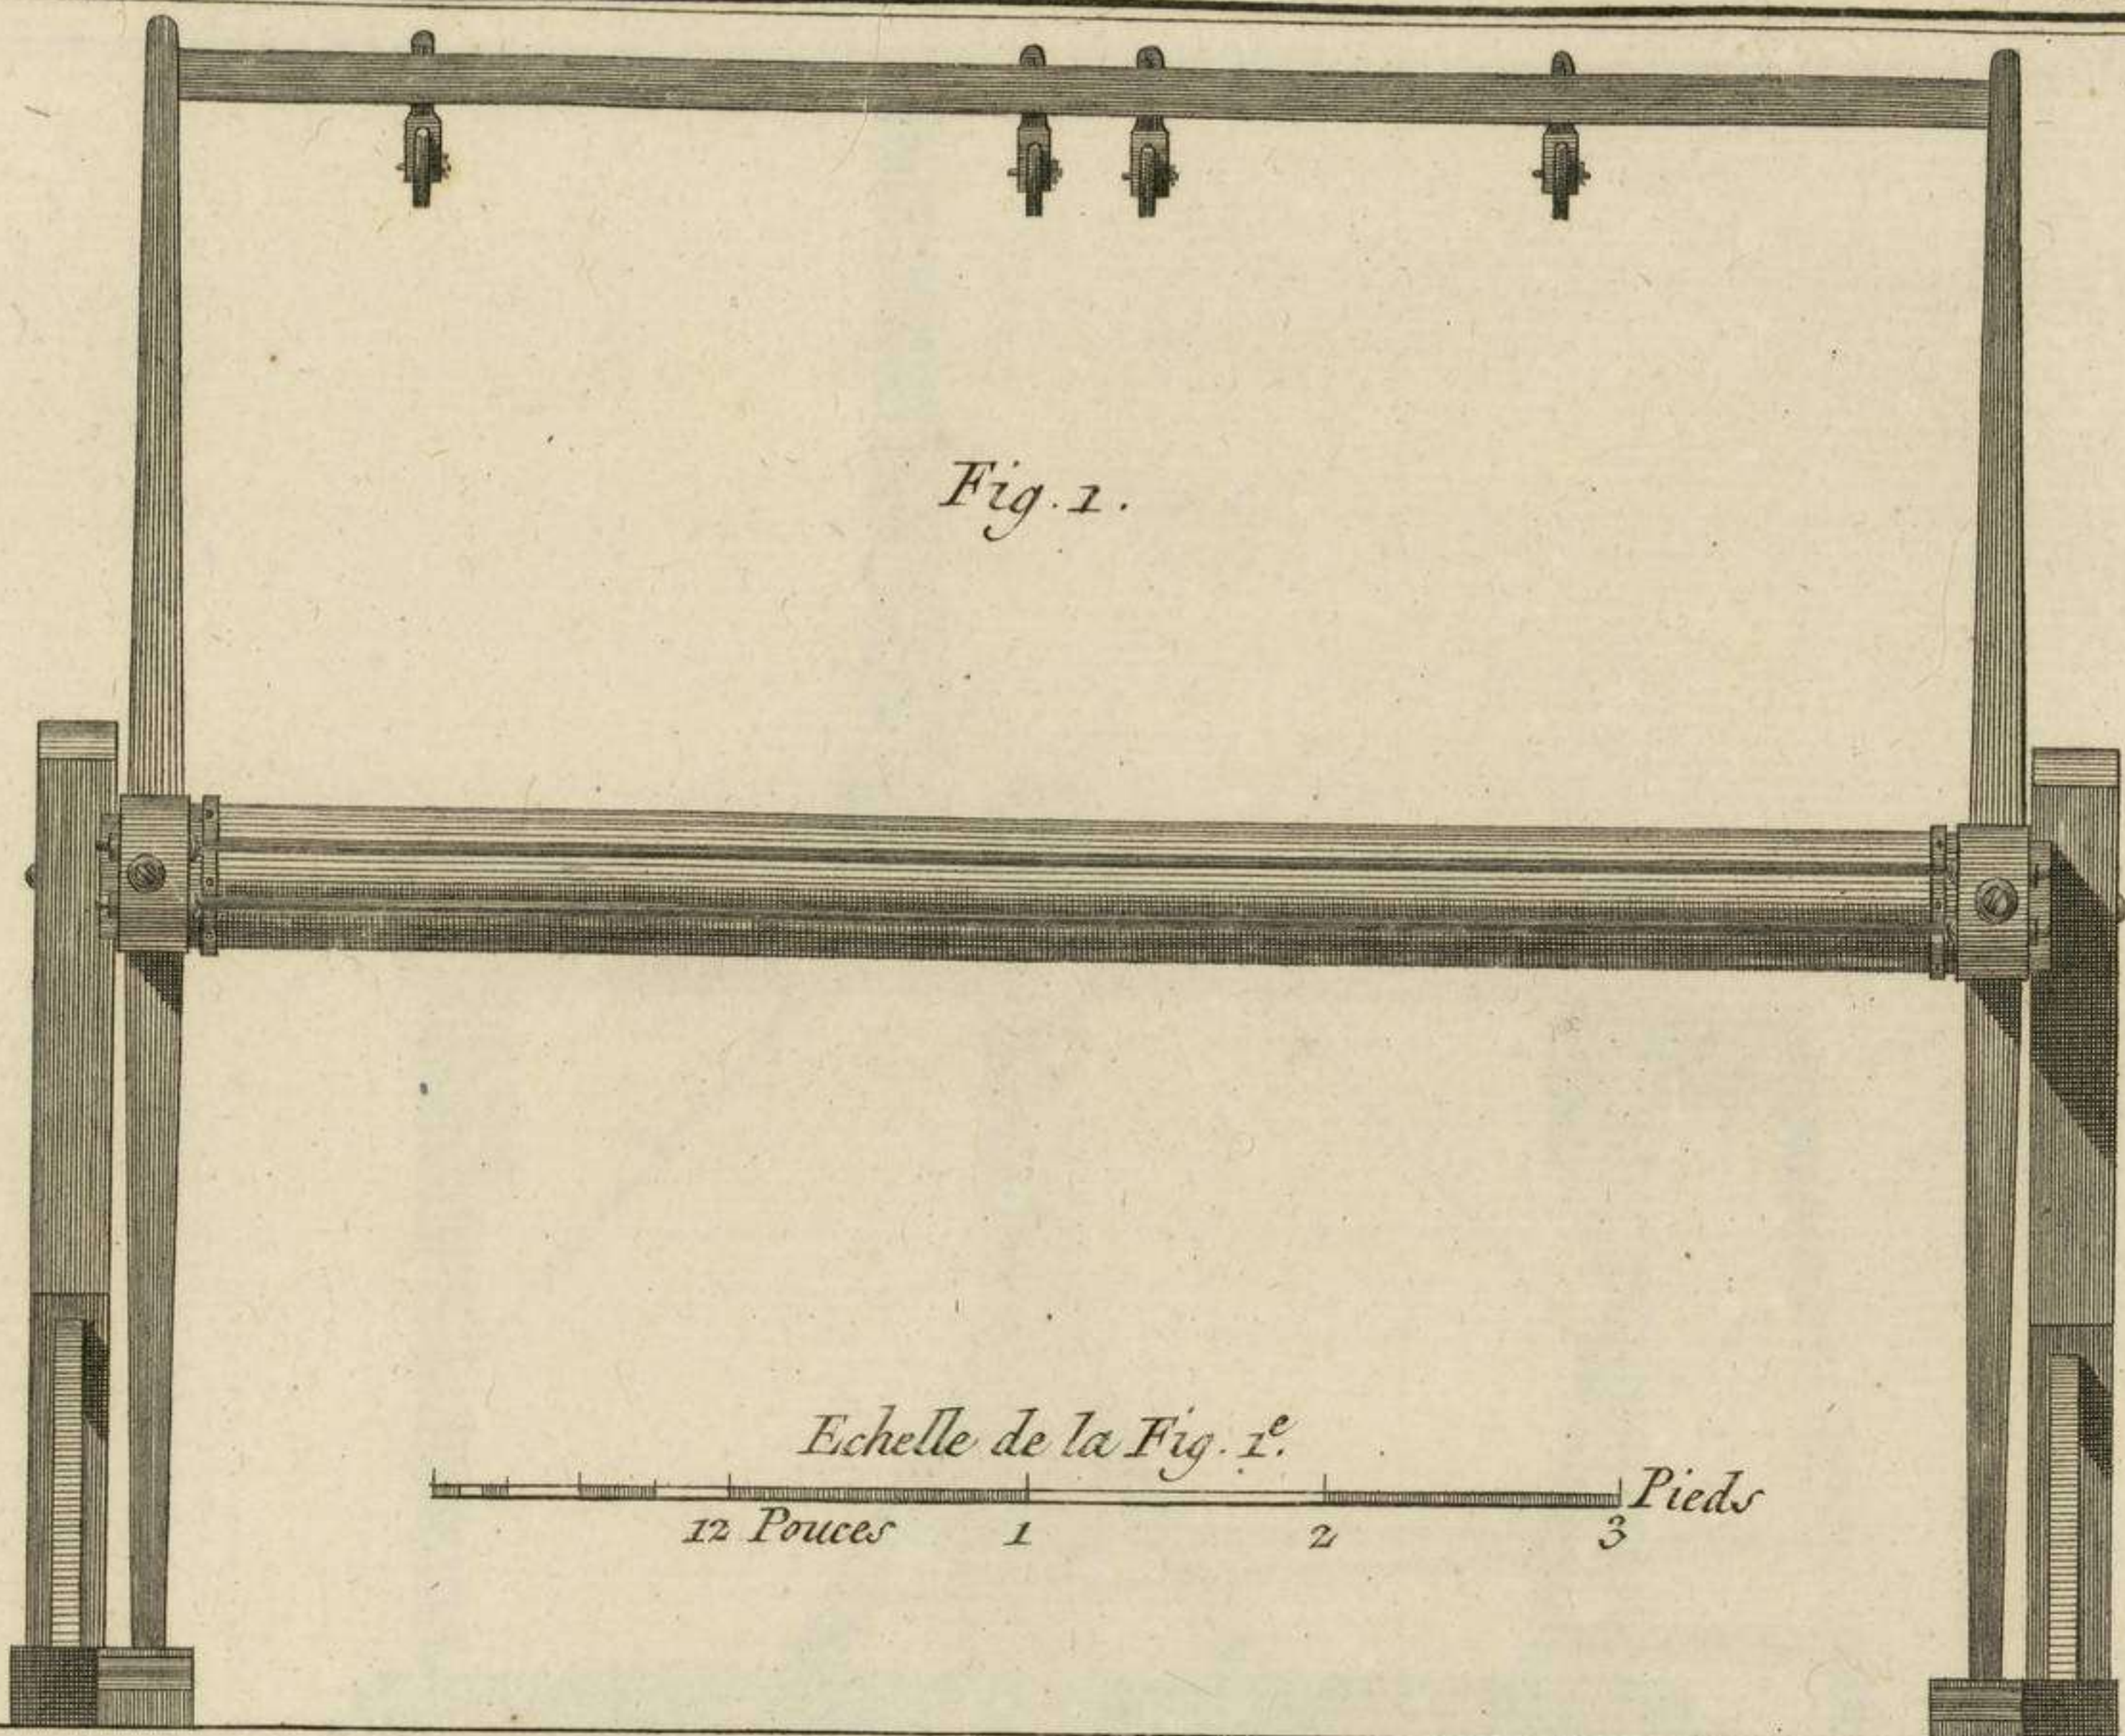


Fig. 2.


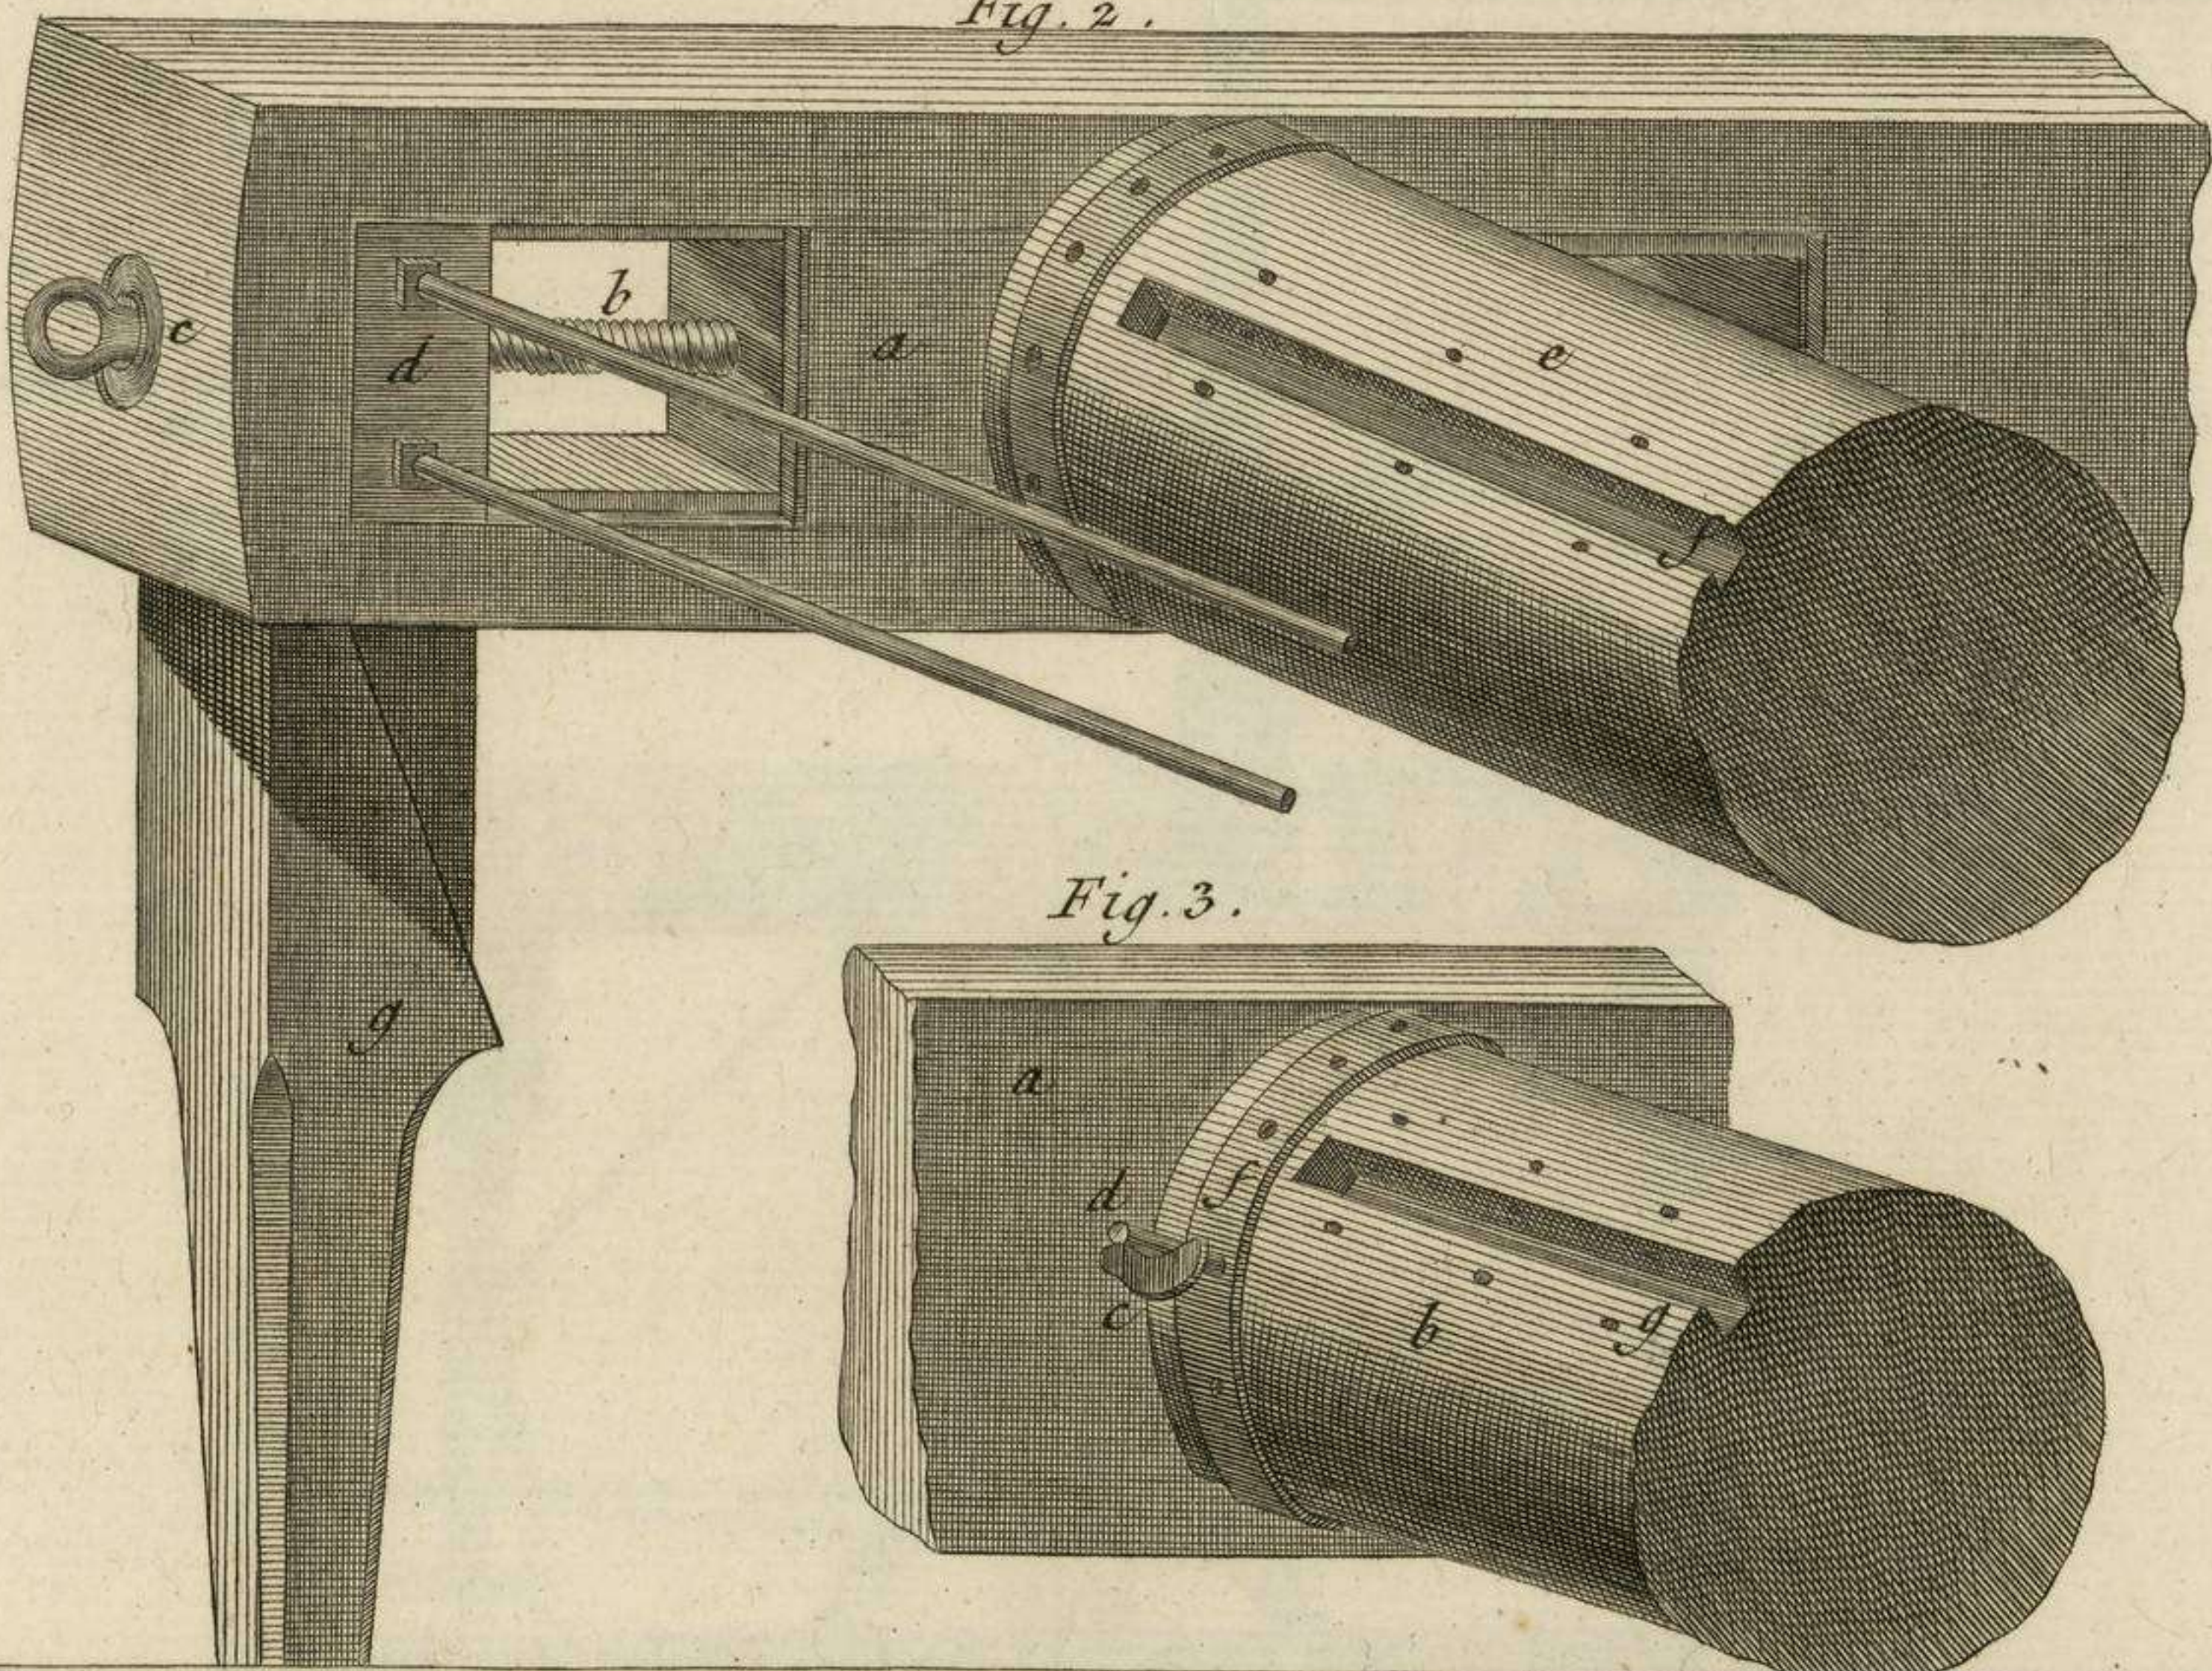


Fig. 3.

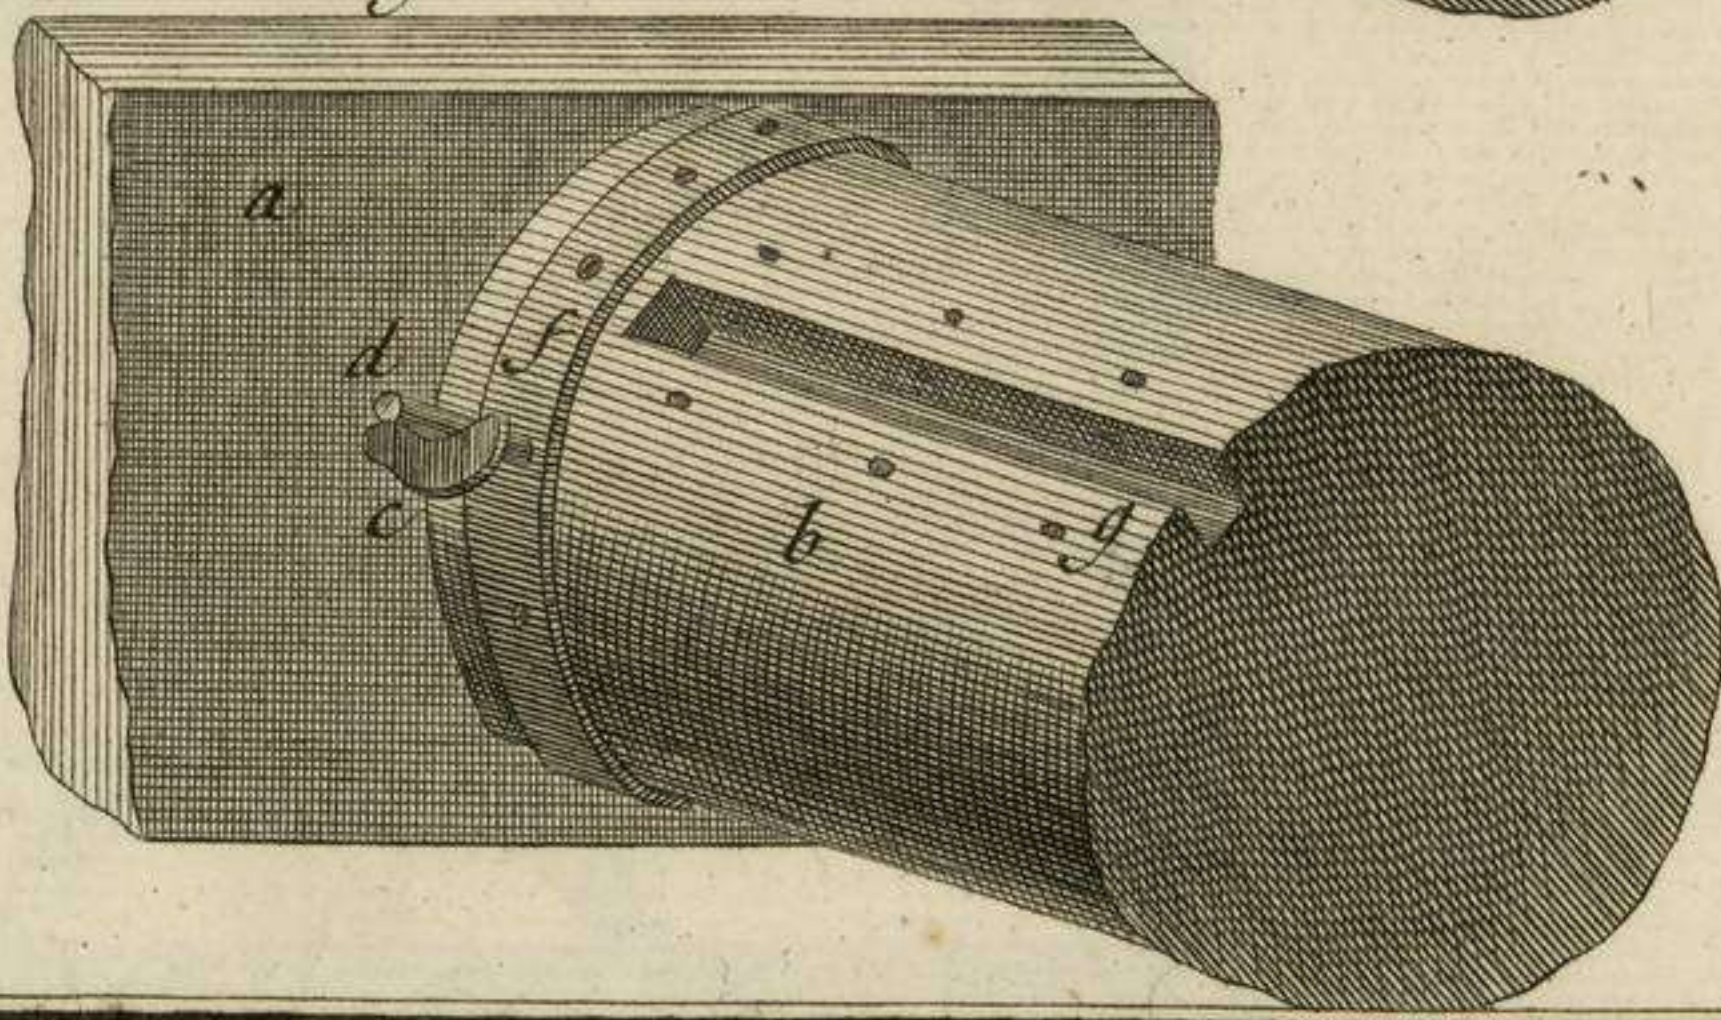

Benard direxit
 Tapisserie de Basse Lisse des Gobelins, Élévation Géométrale
 du petit métier du côté de la Jumelle, et Vue perspective de la partie du Coteret qui porte la Jumelle 174