


Plano de la Plaza de Ciudad Rodrigo

- A Castillo
- B Tambor y Puerta de la Colada
- C Poterna provisional abierta en Marzo de este Año
- D Pasaje en donde fue abierta la mayor brecha en los diez sitios que ha sufrido la Plaza en esta guerra.
- E Muro que se está construyendo delante de dicho pasaje que se prolonga á derecha e izquierda del ángulo próximo y ha de ser la parte inferior y la escarpa en aquella parte.
- F Torreon en donde en el sitio del Exco. Alzado en Enero último se abrió también brecha delante de la qual se está acabando de construir el muro adelantado p.^o su reparacion como en la brecha grande.
- G Torreon y tambor de la Puerta del Conde
- H Torreon y poterna del sob. tapizada
- I Tambor y Pta. de Santiago
- K Seminario Convilhar muy destruido
- L Edificio y Cercas casi del todo arruinado
- M Cathedral
- N Convento de S.^{ta} Francisca medrañan.^{te} arruinado pero lo mismo en Iglesia permanen en buen estado en una Capilla de la qual se construye una bateria sobre andamios de madera.
- O Nuevo Arzobispado
- P Convento de S.^{ta} Clara mas arruinado que el de S.^{ta} Francisca pero no lo es muy en la Iglesia en la que se ha construido una bateria.
- Q Convento de S.^{ta} Dominga casi del todo arruinado y demolido pero no lo es muy en la Iglesia en la que se ha construido otra bateria.
- R Situacion que ocupaba el Convento de S.^{ta} Trinitaria ya demolido.
- S Pasaje en donde estaba el Convento de S.^{ta} Cruz q.^{ue} se está acabando de demoler.
- T Nuevo Reducto Castaño
- U Reducto de S.^{ta} Catalina de S.^{ta} Francisca
- V Nuevo Reducto Mexicano
- W Nuevo Reducto Wellington
- X Nueva flecha Crawford
- Y Cortaduras y escarpado formado en la pendiente del Rinso
- Z Reducto de S.^{ta} Catalina de S.^{ta} Francisca permanente al pie del muro antiguo y en la pendiente al Rinso.
- a Etacada y parapeto de piedra cerca el Puente.
- b Carra y la falda de draga en que se ha principado á construir la terraja y supir en parte la que habia en el pasaje en que fue abierta la brecha grande en la qual ya al presente se pueden colocar algunas piezas.
- c Plano provisional de tierra que defiende el pie de la brecha grande y el ángulo saliente próximo á ella.
- d Pasaje en donde se formó una flanco de tierra p.^o defensa de dicho ángulo saliente el qual se ha demolido de nuevo del bloqueo que sufrió la Plaza en Abril último p.^o continuar el reparo á las brechas.

Ciudad Rodrigo 14 de Junio de 1812

Juan Donoso

Ramon Calbet

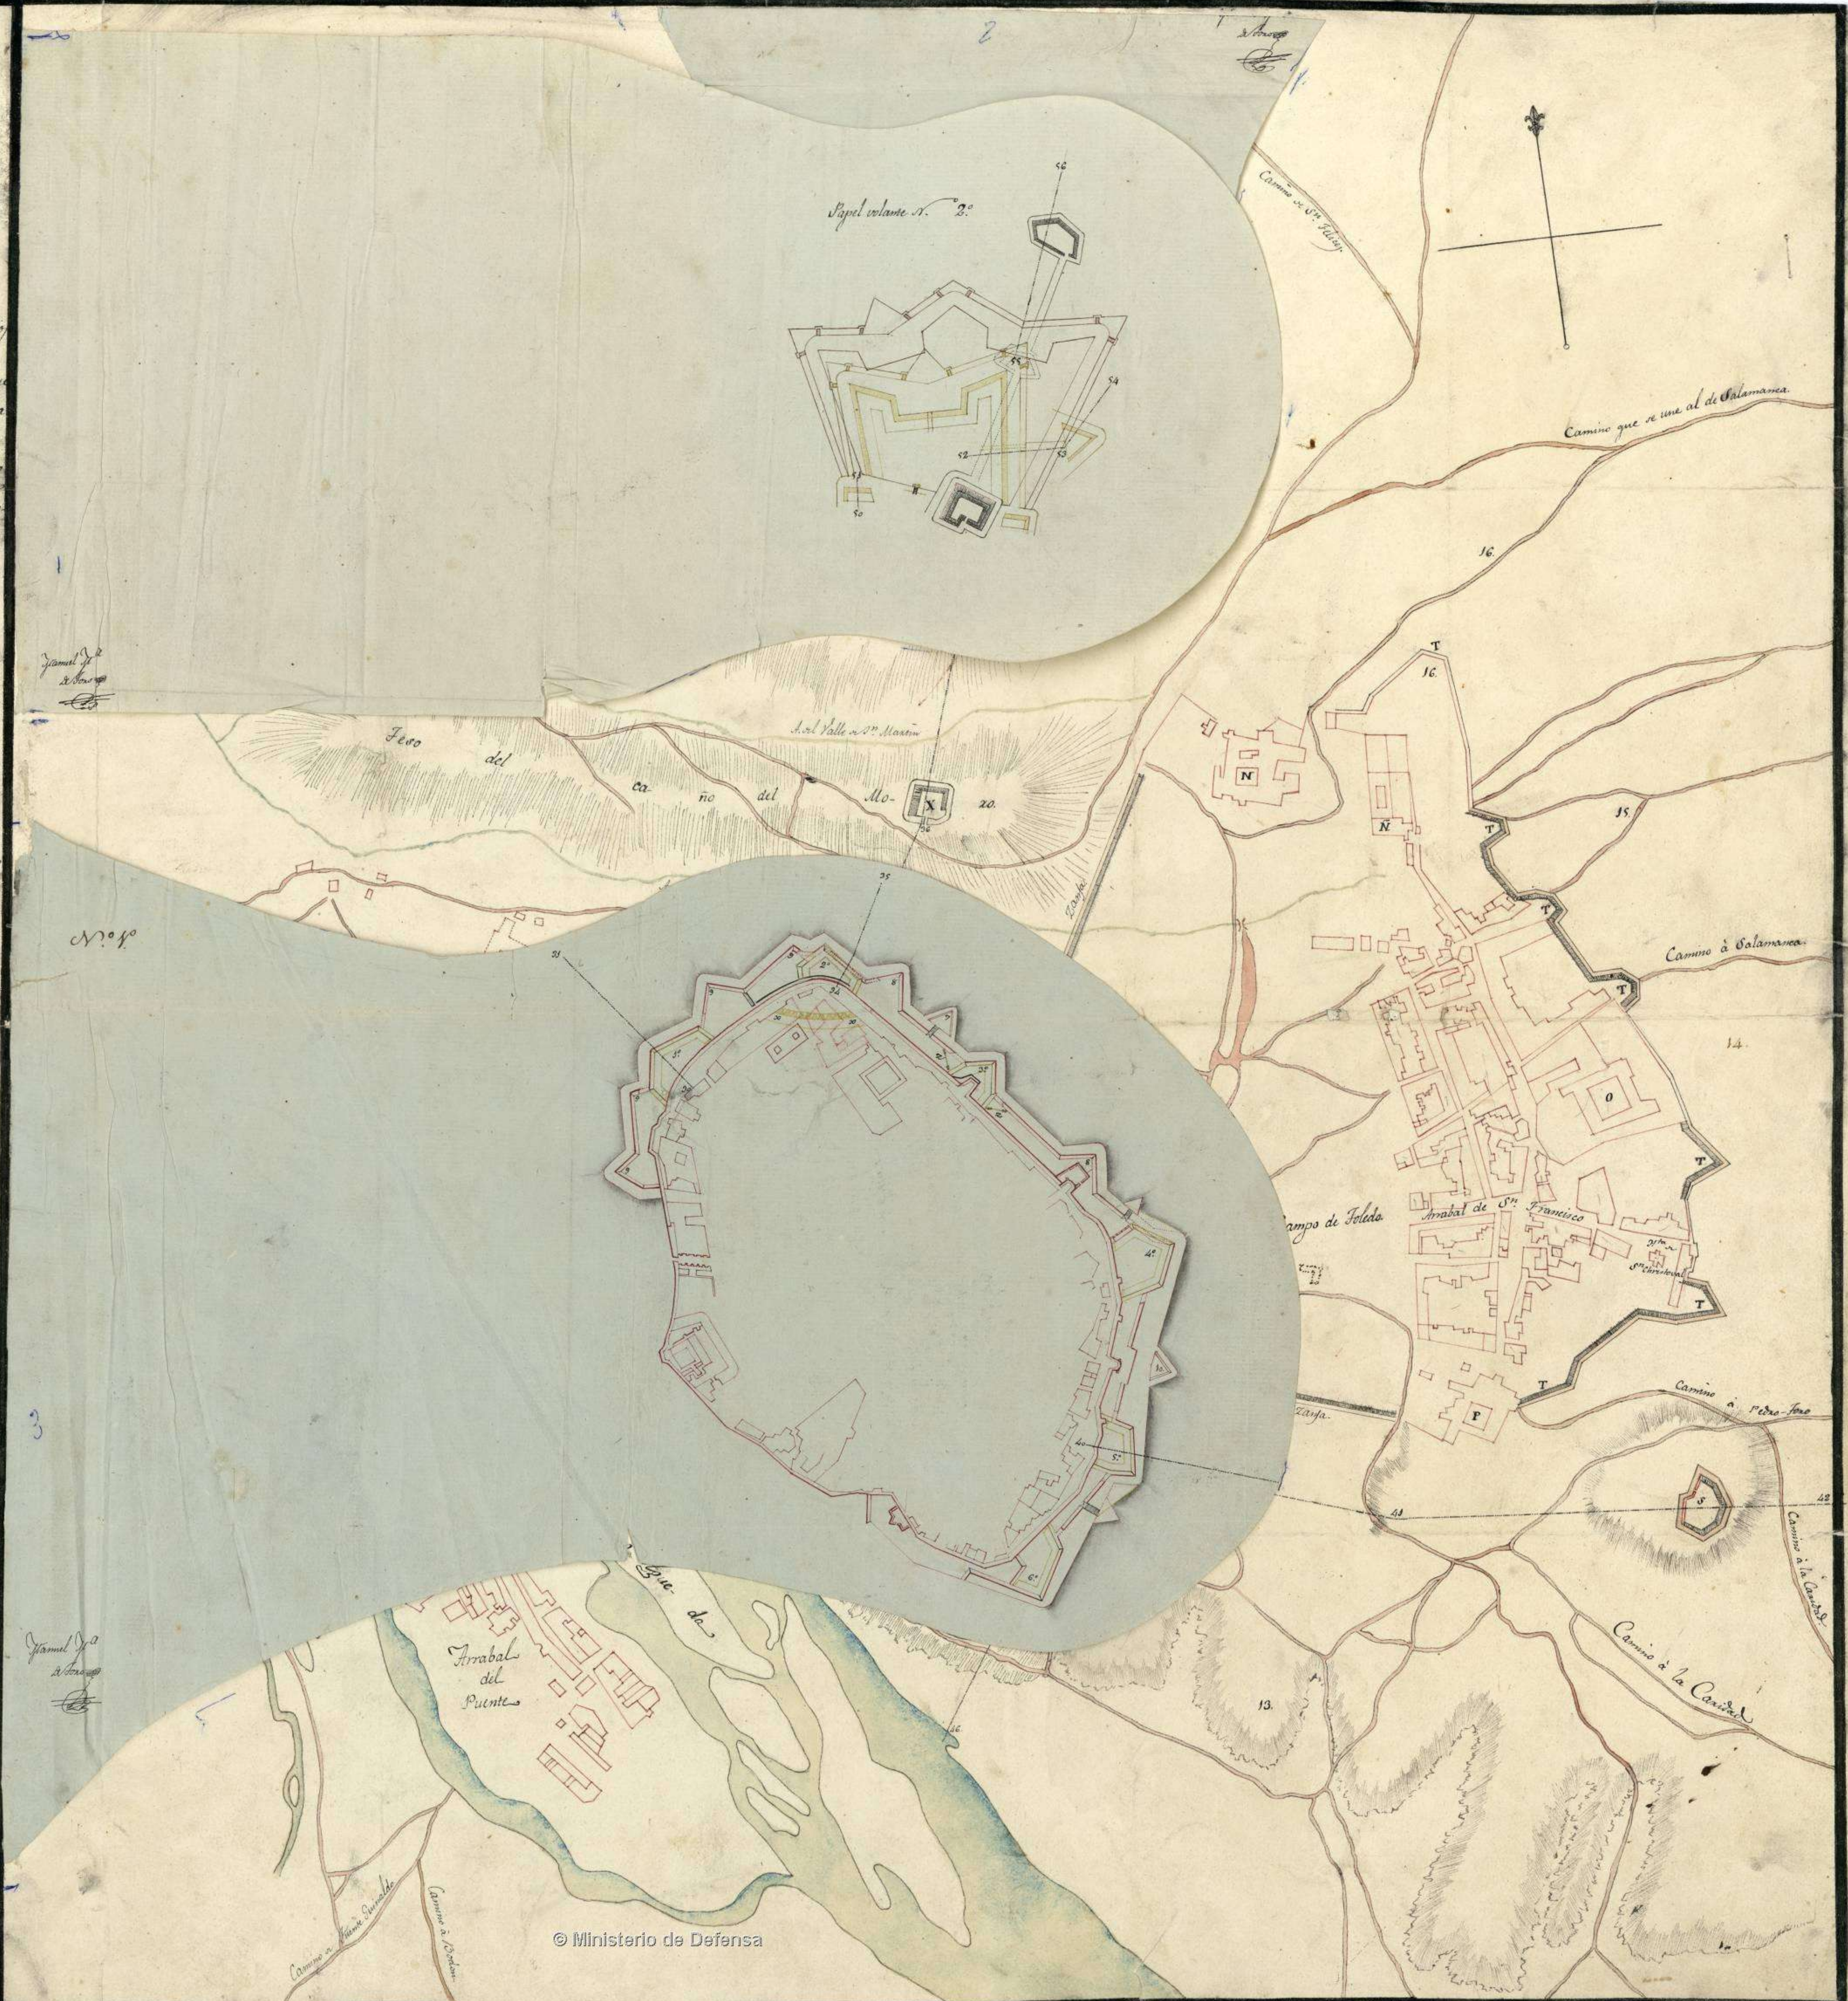

Plano de la Plaza de Ciudad Rodrigo

- A. Castillo
- B. Tambor y Puerta de la Colada
- C. Petrina provisional abierta en Marzo de este Año
- D. Pasaje en donde fue abierta la mayor brecha en los diez sitios que ha sufrido la Plaza en esta guerra
- E. Muro que se está construyendo delante de dicho pasaje que se prolonga à derecha e izquierda del ángulo próximo y ha de ser la parte inferior de la escarpa en aquella parte
- F. Torreón en donde se abrió el Codo Abierto en Mayo último y abrió también brecha delante de la qual se está acabando de construir el muro adintelado p^o su reparación como en la brecha grande
- G. Torreón y tambor de la Puerta del Conde
- I. Torreón y petrina del sob. tapiala
- J. Tambor y petra de Santiago
- K. Seminario Comiliar muy destruido
- L. Edificio y Cercas casi del todo arruinado
- M. Cathedral
- N. Convento de ^mFrancisco medianam^{te} arruinado pero los muros y su Iglesia permanecen en buen estado en una Capilla de la qual se construye una batería sobre arcabuces y madera.
- N. Nuevo Hospicio
- O. Convento de ^mClara mas arruinado que el de ^mFrancisco pero no los muros y su Iglesia en la que se ha construido una batería
- P. Convento de ^mDomingo casi del todo arruinado y demolido por no los muros y la Iglesia en la que se ha construido otra batería.
- Q. Situacion que ocupaba el Con^{to} de ^mAntonio ya demolido
- R. Pasaje en donde estaba el Con^{to} de ^mCruz y se está acabando de demoler
- S. Nuevo Reducto Castaño
- T. Reducto de Arzobal de ^mFrancisco
- V. Nuevo Reducto Siskamon
- V. Nuevo semi reducto Heister
- W. Nuevo Reducto Wellingthon
- X. Nueva flecha Crausfurt
- Y. Cortaduras y escarpado formado en la pendiente del muro
- Z. Reducto de Arzobal de ^mFrancisco permanentemente al pie del muro antiguo y en la pendiente del muro
- a. Estacada y parapeto de piedra cerca del Puente
- b. Caray de la falsa draga en que se ha proximado a construir la batería p^o cumplir en parte la que había en el pasaje en que se abrió la brecha grande en la qual ya al presente se pueden colocar algunas piezas.
- c. Plano provisional a tierra que defiende el pie de la brecha grande y el del ángulo saliente próximo à ella.
- d. Pasaje en donde se formó otro flanco de tierra p^o petrina a dicho ángulo saliente el qual se ha demolido de puz del bloqueo que sufrió la Plaza en Abril último y se continúa el trabajo à las brechas.

Ciudad Rodrigo 14 de Junio de 1812

Juan Donoso

Ramon Calbet

Juan Donoso









M. Convento de S^{to} Francisco medianamente Arruinado pero lo mismo
 N. en Iglesia permanen en buen estado en una Capilla de la qual
 se construye una bateria sobre Andamios a machaca.
 N. Nuevo Hospicio.
 O. Convento de S^{ta} Clara mas Arruinado que el de S^{to} Fran^{co} pero
 no lo muy a la Iglesia en la que se ha construido una bateria
 P. Convento de S^{to} Domingo casi del todo Arruinado y demolido por
 lo muy a la Iglesia en la que se ha construido
 Q. Situacion que ocupaba el Convento de S^{to} Trinitad
 R. Pasaje en donde estaba el conueno de S^{to} Domingo



Ramon Calbet


Reductos construidos en
 la Plaza de
 Ciudad Rodrigo.

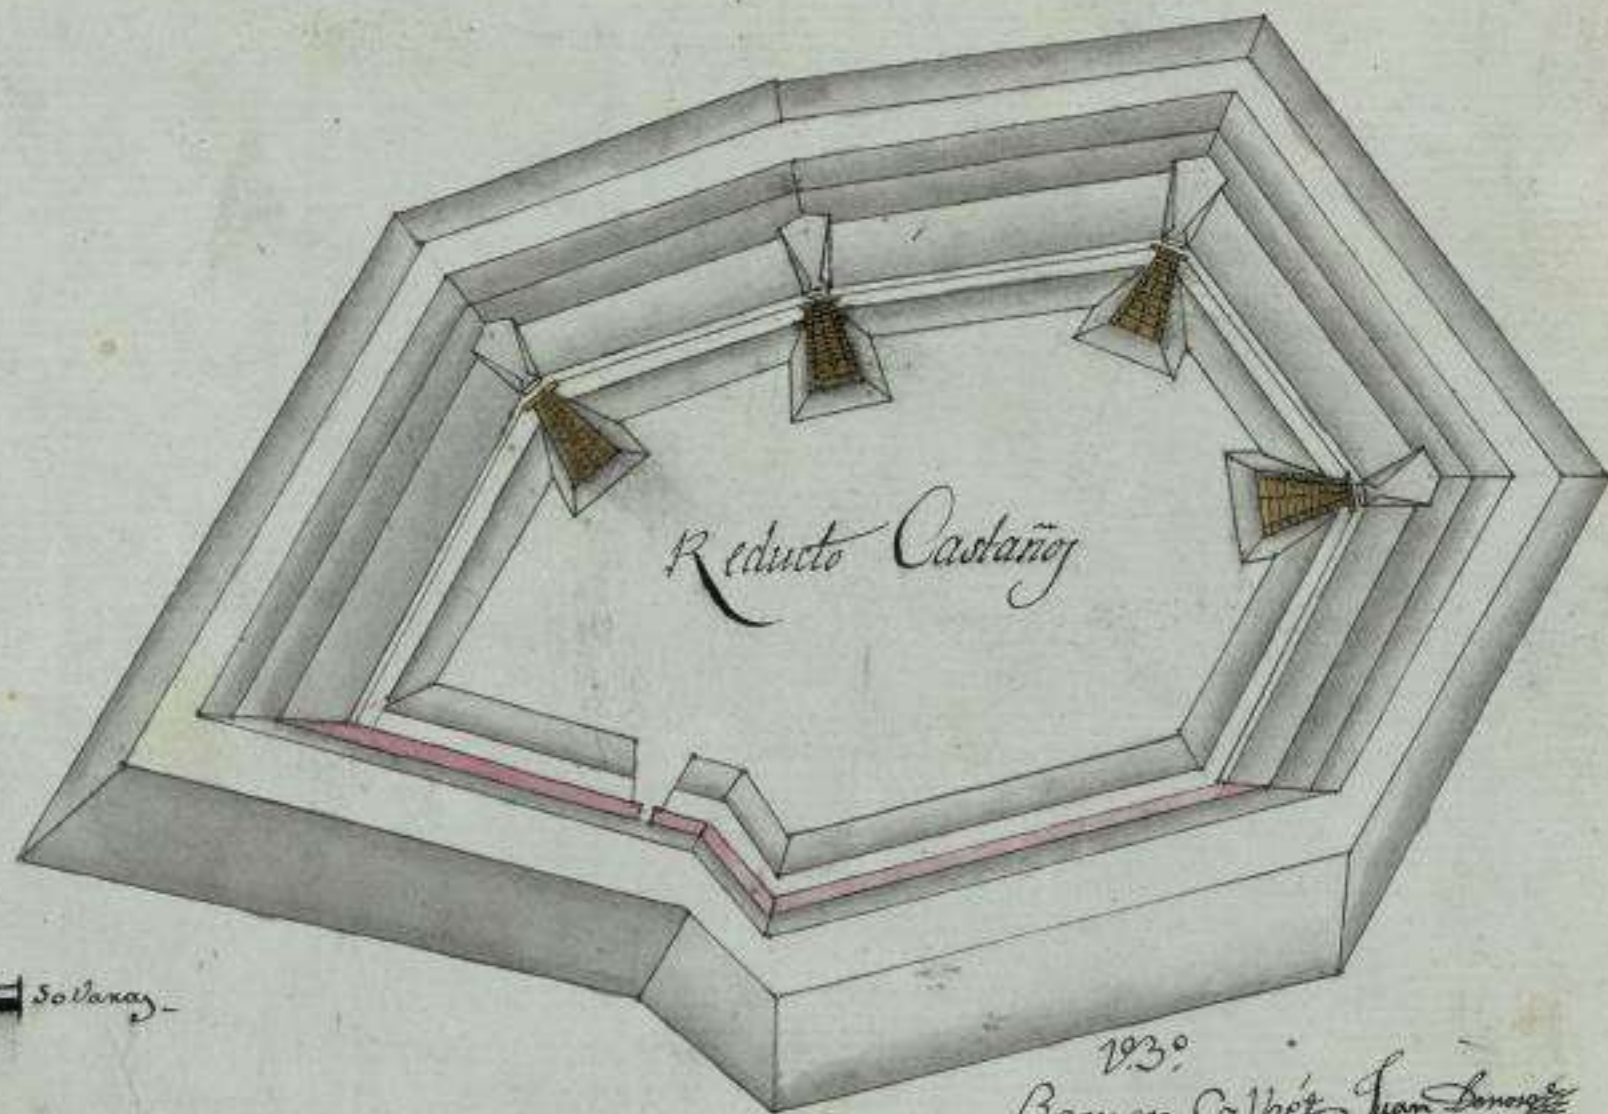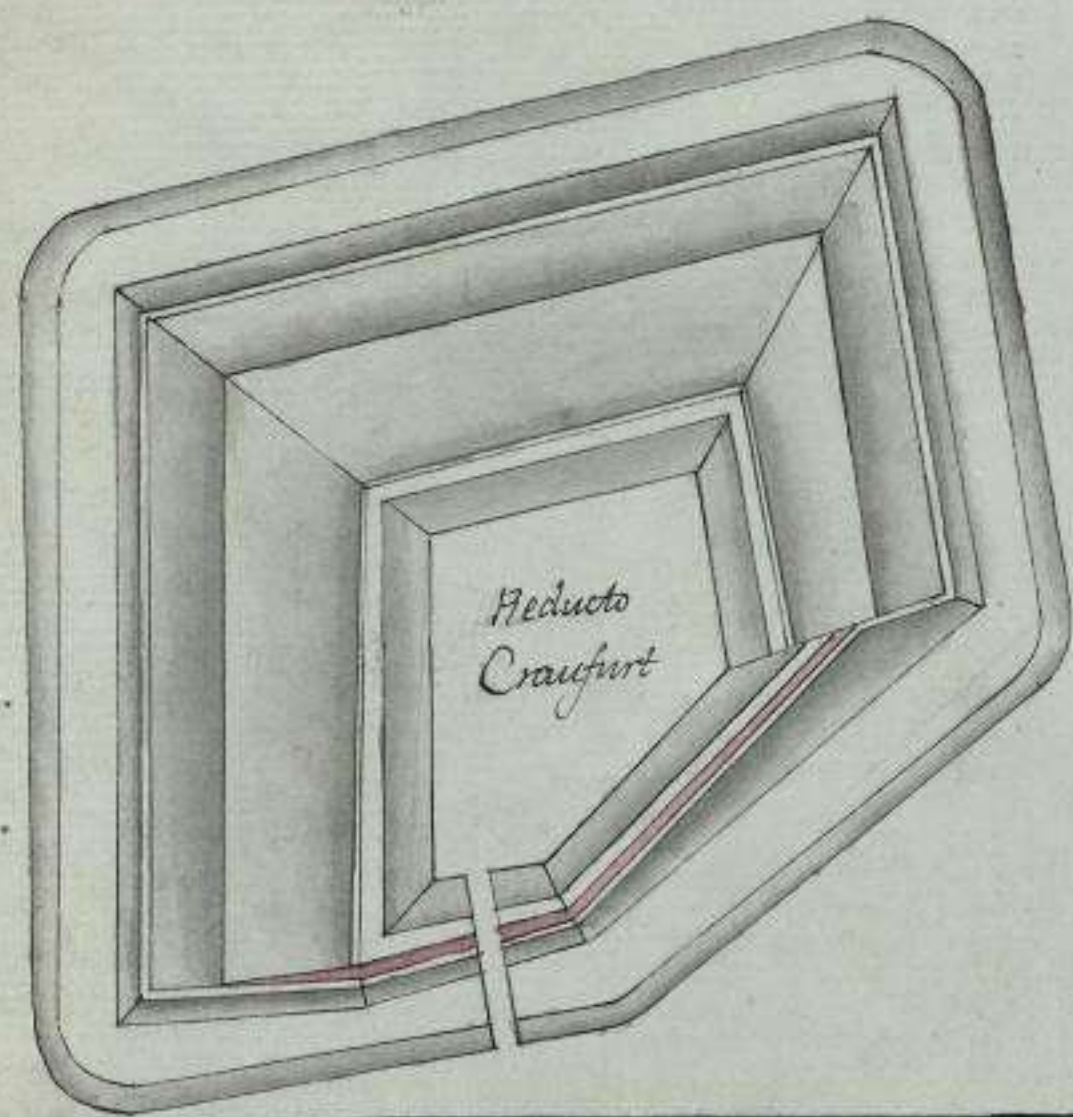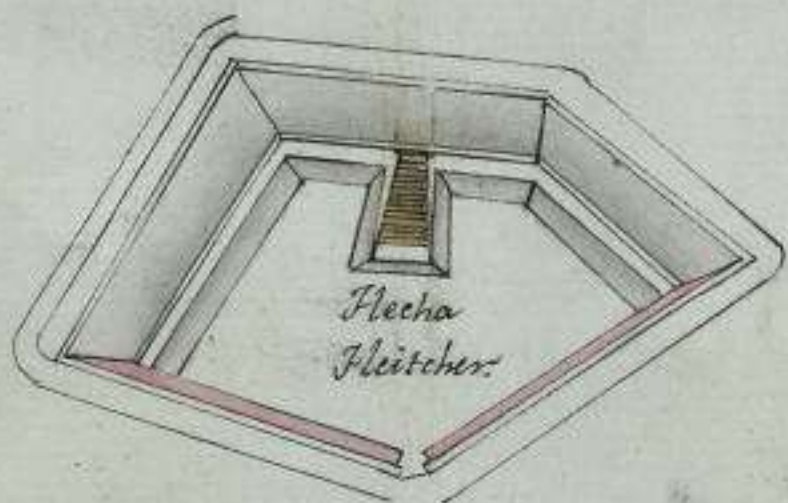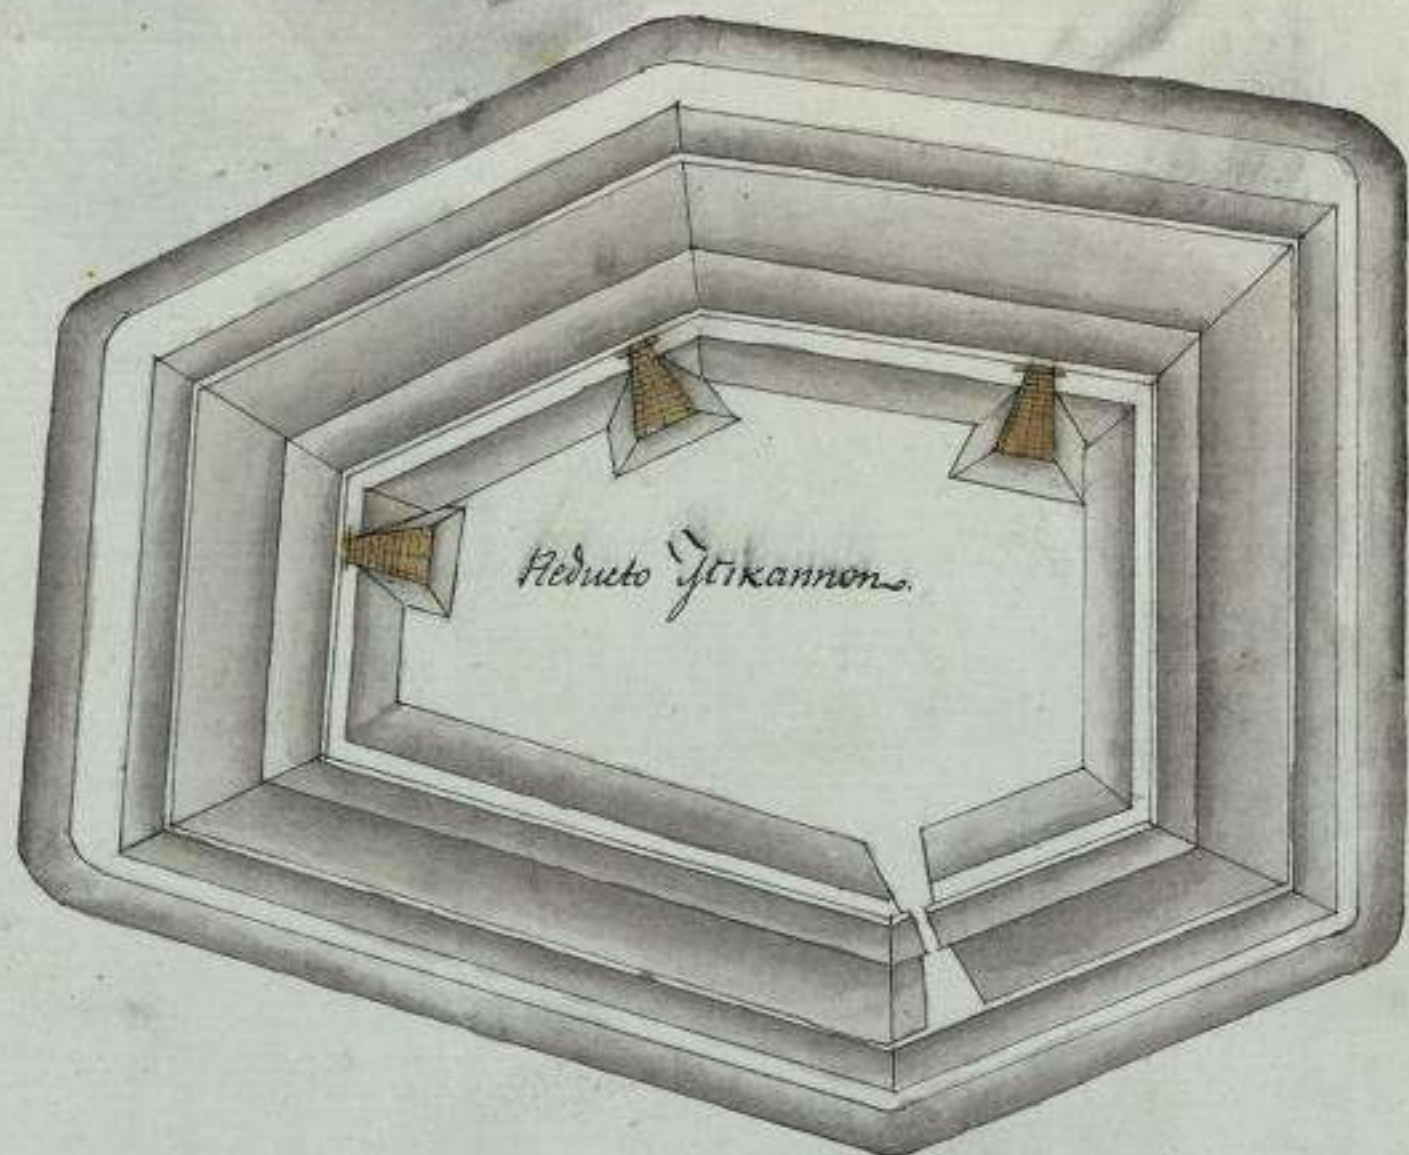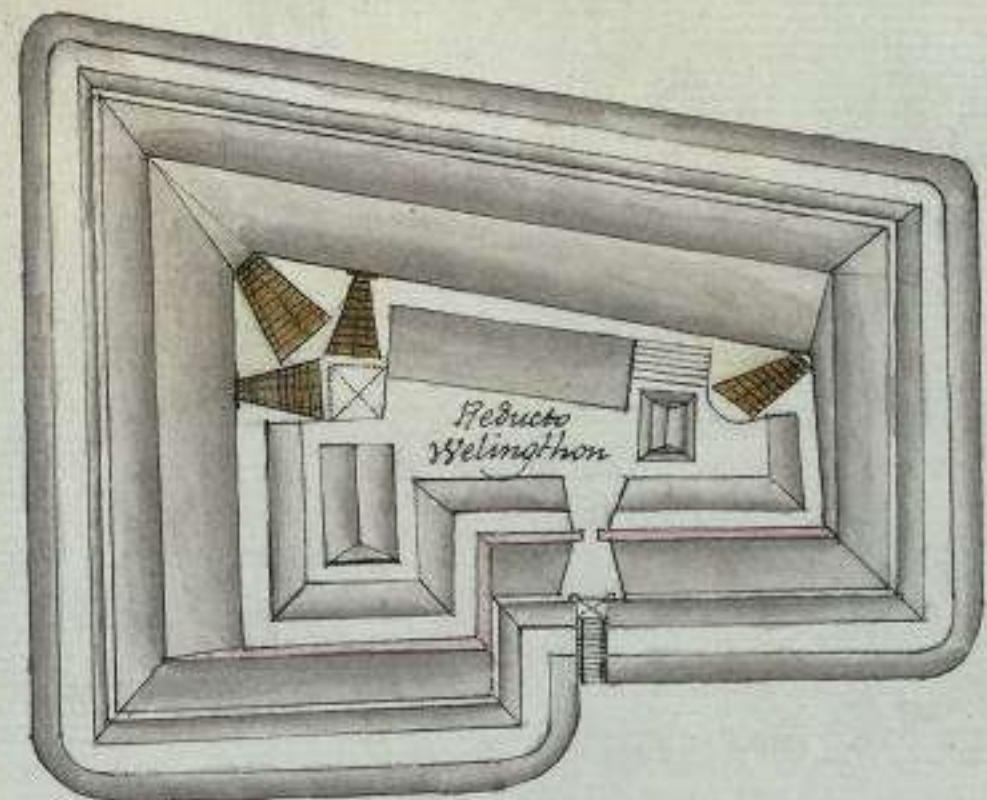

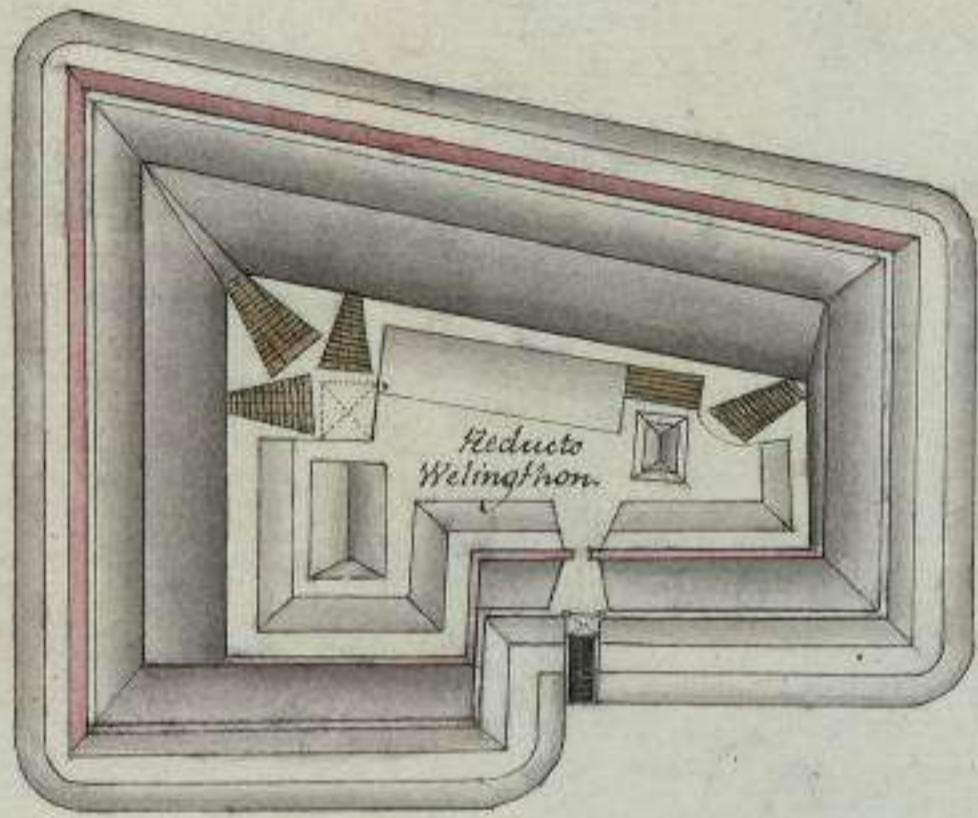

Reducto Wellington


Reducto Construido en la Plaza de Ciudad Rodrigo

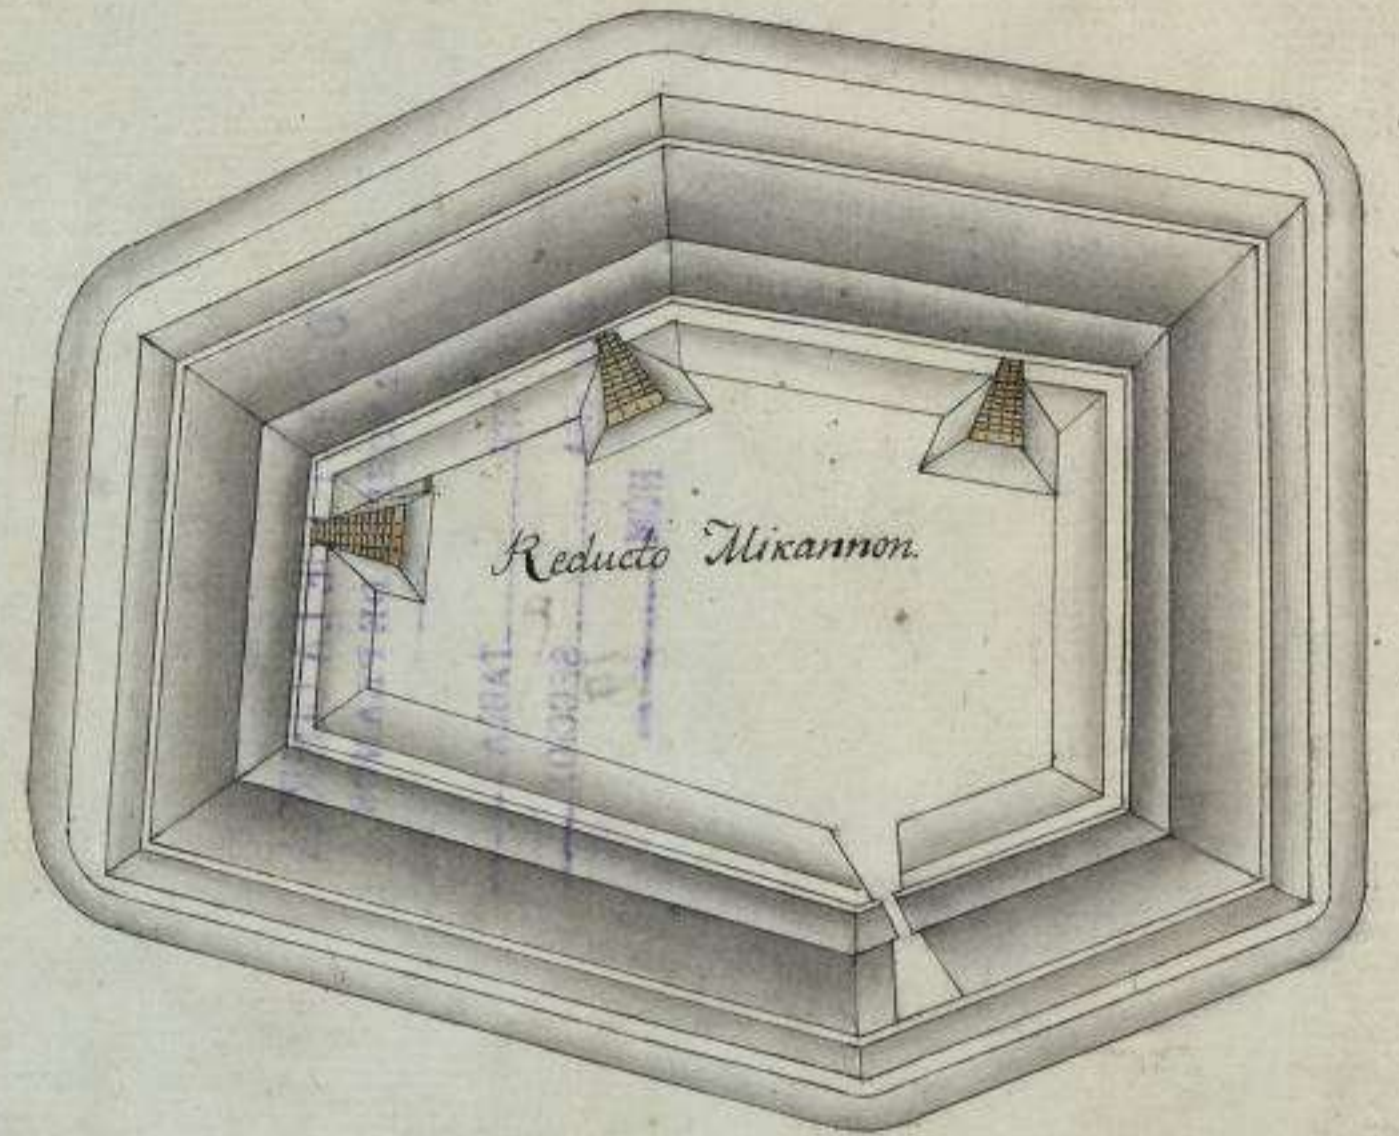


Reducto Alkannon



Flecha Fletcher

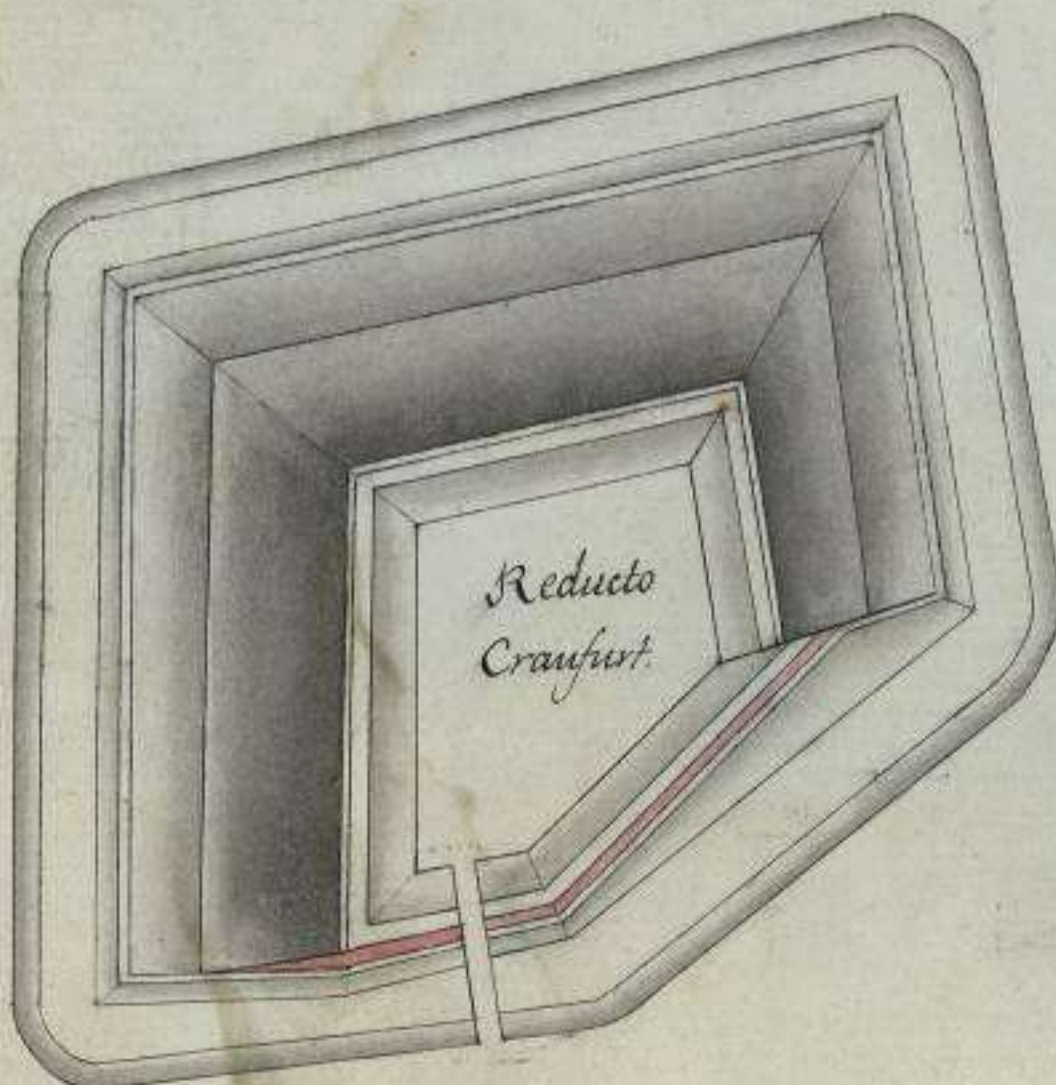

Reducto Craufurst

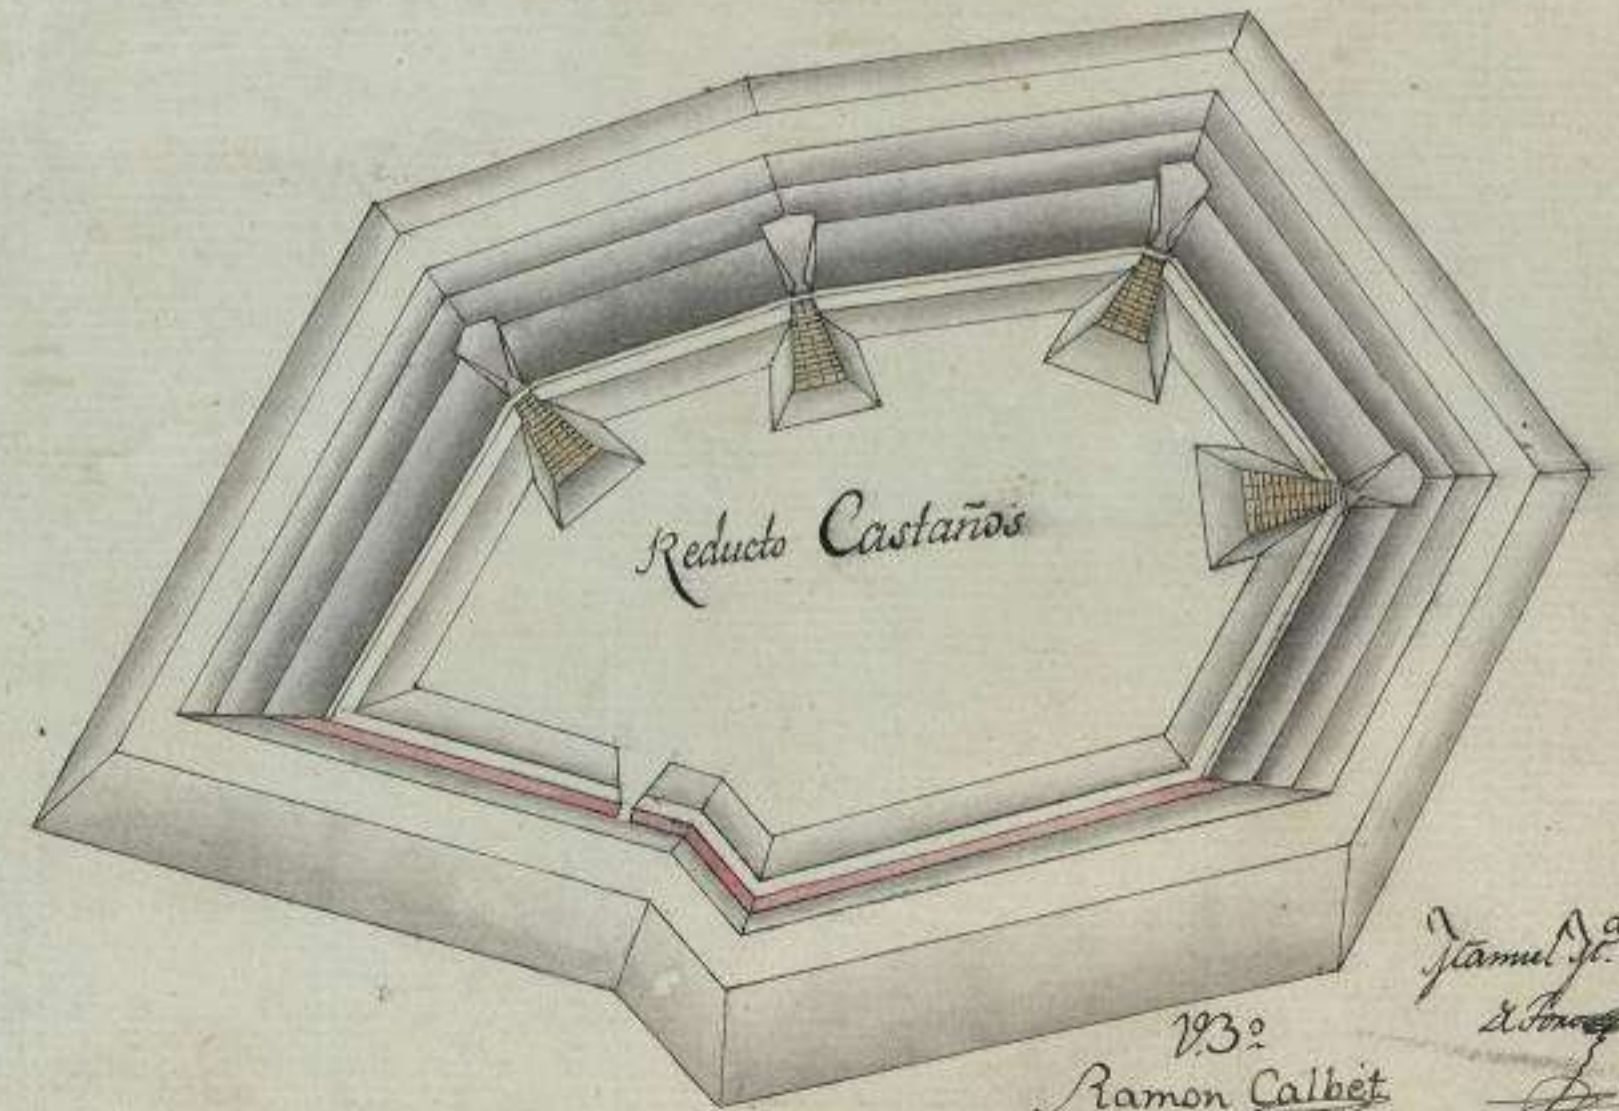

Reducto Castaños



1832
 Ramon Calbet
 J. Ramul Jr.
 A. Gomez