
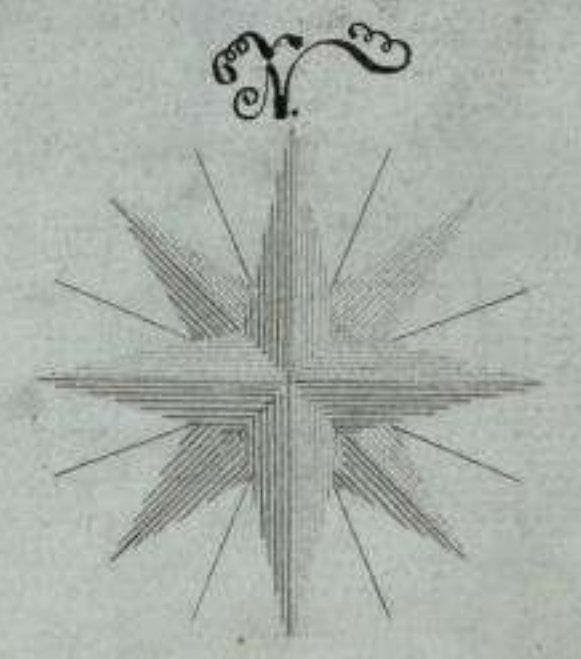


Plano Geométrico de la Ciudad y Castillo de Denia donde se manifiesta el Proyecto de la nueva Fortificación.

Explicación

- | | |
|--|--|
| 1... Puerta de tierra. | 12... Vergel alto. |
| 2... Idem del Mar. | 13... Idem bajo. |
| 3... Fuercion de la Aloneta. | 14... Batería del Mar. |
| 4... Fuerciones pequeños del recinto con tres Cano-
nenas cada vno. | 15... Juego de Pelota. |
| 5... Entrada a el primer recinto del Castillo. | 16... Pimientos de la Muralla y Fuerciones anu-
inados. |
| 6... Fuente de la Vedondela. | 17... Canal. |
| 7... Fuercion de las Pulgas que sirve de Almaha-
cen de Polvora. | 18... Invernál en la Marina. |
| 8... Otro Idem que sirve para lo mismo. | 19... Descargadero construido de Madena. |
| 9... Batería del Diamante. | 20... Convento de S. Juan. |
| 10... Cuartel de las Titanas ó Pavellones. | 21... Dehesa del Governador. |
| 11... Palacio cuyo piso bajo sirve de Almaha-
cen de Municiones. | 22... Muralla de los Muralleros, arruinada-
la mayor parte. |
| | 23... Fontin de dicha Muralla. |

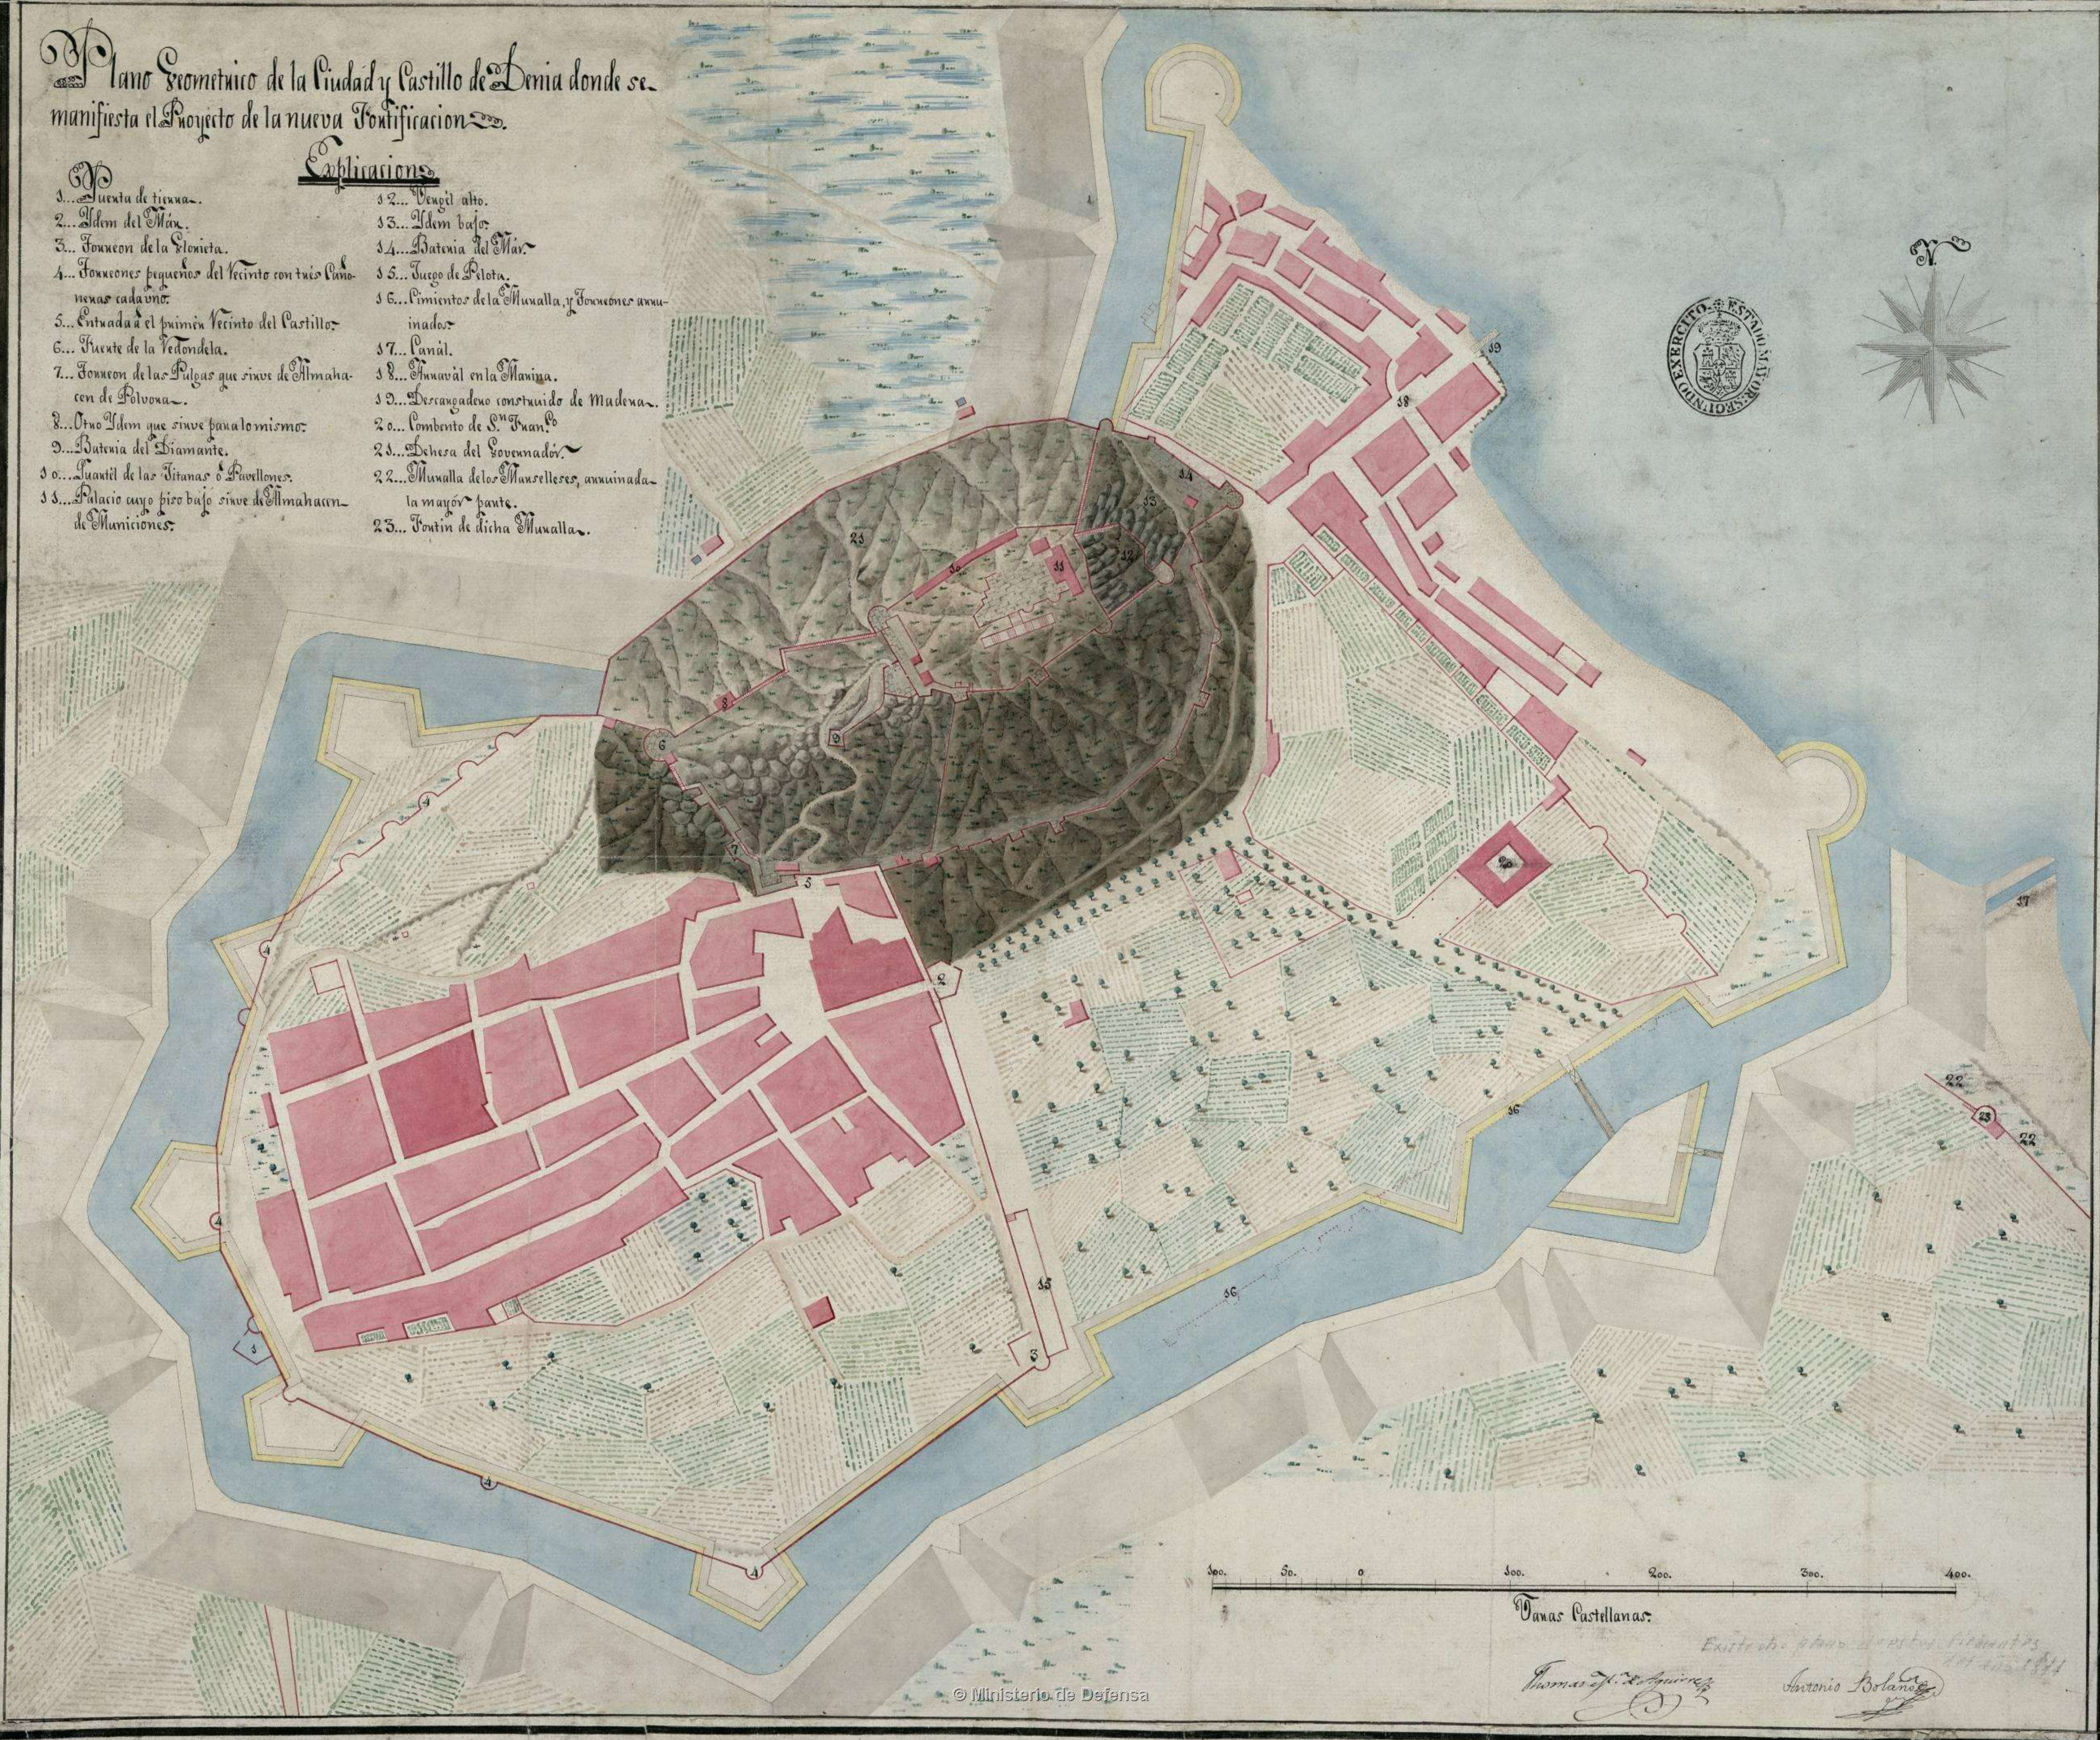

400. 300. 200. 100. 0. 100. 200. 300. 400.

Varas Castellanas.

Thomas de Aguirre

Antonio Bolanos