
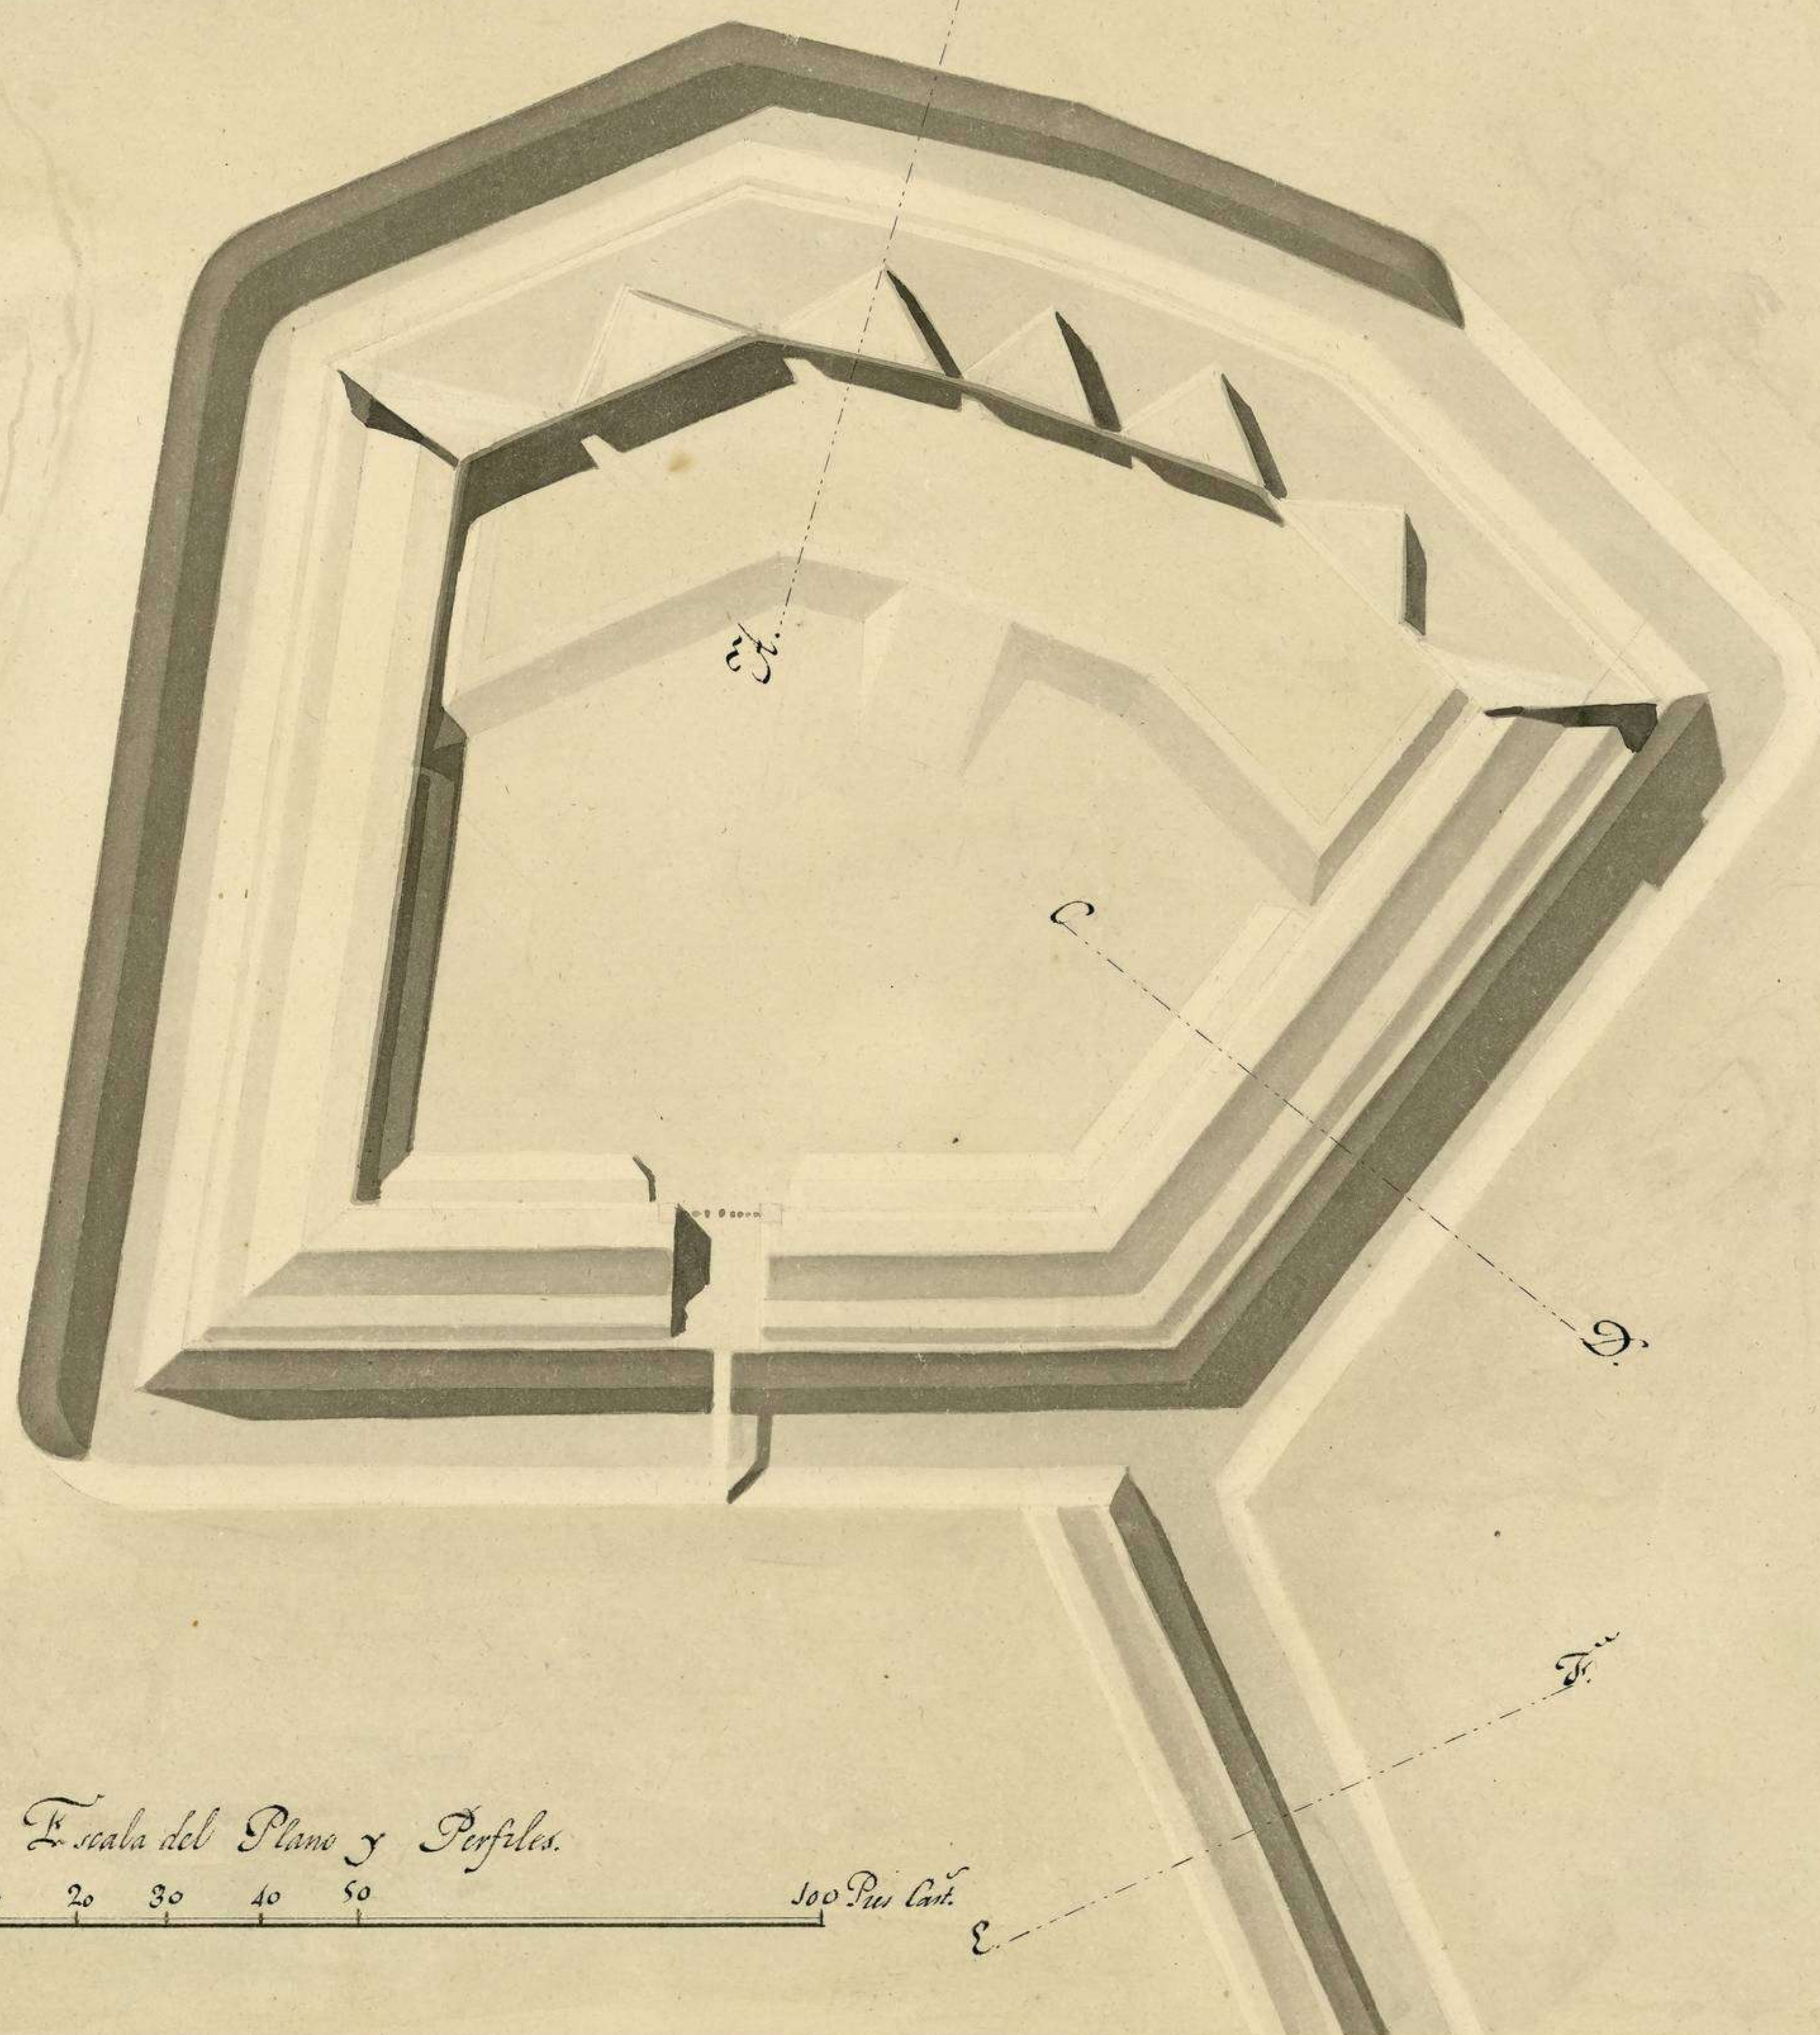


Número 11.

Cargadero de Puera para la Cortadura.

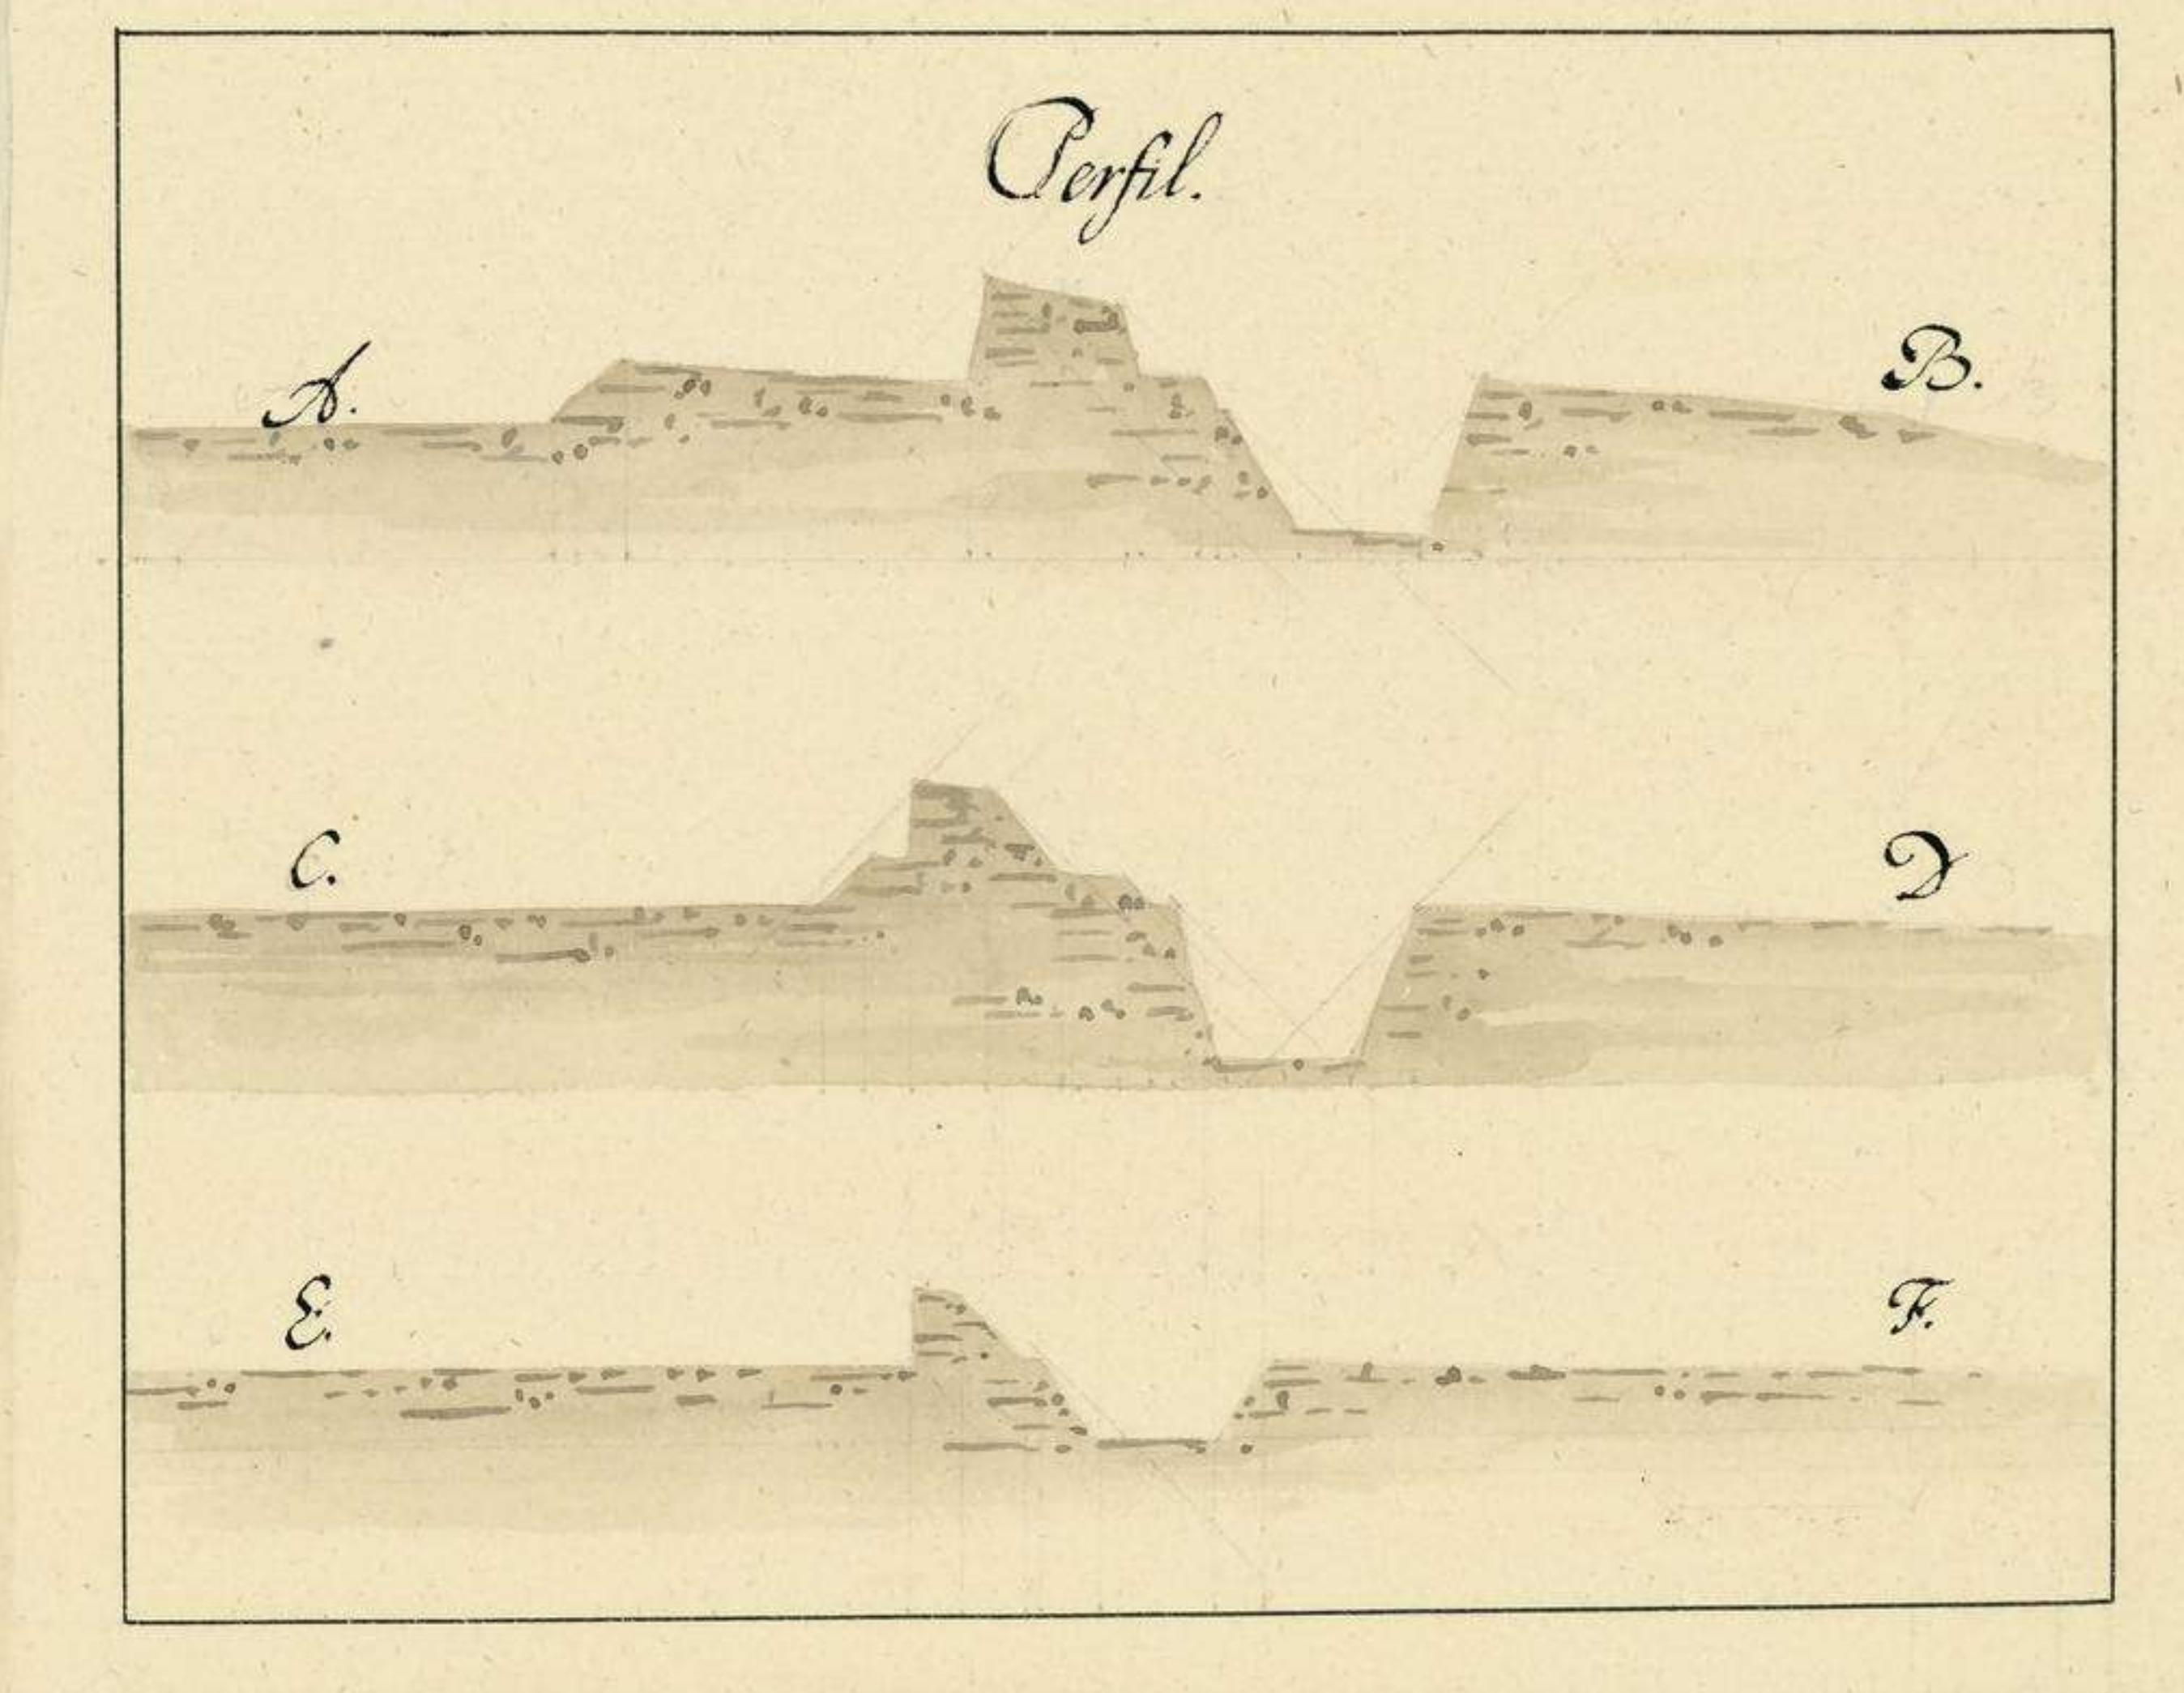

Escala del Plano y Perfiles.

10 20 30 40 50 100 Pies Cast.

Bateria del Lazareto.

Situada en el centro de la Embarcadero que forma la corte de Bahía entre la punta de la Cantera y el Muelle del Vieo sirve para favorecer su defensa en ausencia de los fuegos de las Baterías establecidas en dichos puntos y ama defender directamente tres muelles que tiene a su inmediacion sobre el frente y flanco: a saber el del Lazareto, el Cargadero de Puera para la Cortadura de San Fernando y el Muelle de la casa Blanca que en Marea alta son puntos de desembarco. Esta Bateria que proporciona fuerza muy benéfica para impedir qualquiera intento del Enemigo entre las dichas del Vieo y la Cantera es muy débil para resistir por sí, pues aunque se halla cerrada su boca con estrechos y no profundos, es de poca amplitud en su interior y en la mayor parte de ella se hallan sus defensas descubiertas desde la Campaña, defecto causado ami entender por la premura con que se construyo. Tiene 6 piezas, 2, Cañones de 16. y 4. de 8. D.

Lo librero el Capitan de Inf. de línea D. Carlos de Vargas Ingeniero Militar.

D. B. *[Signature]*

*[Handwritten signature]*