


Num. 2

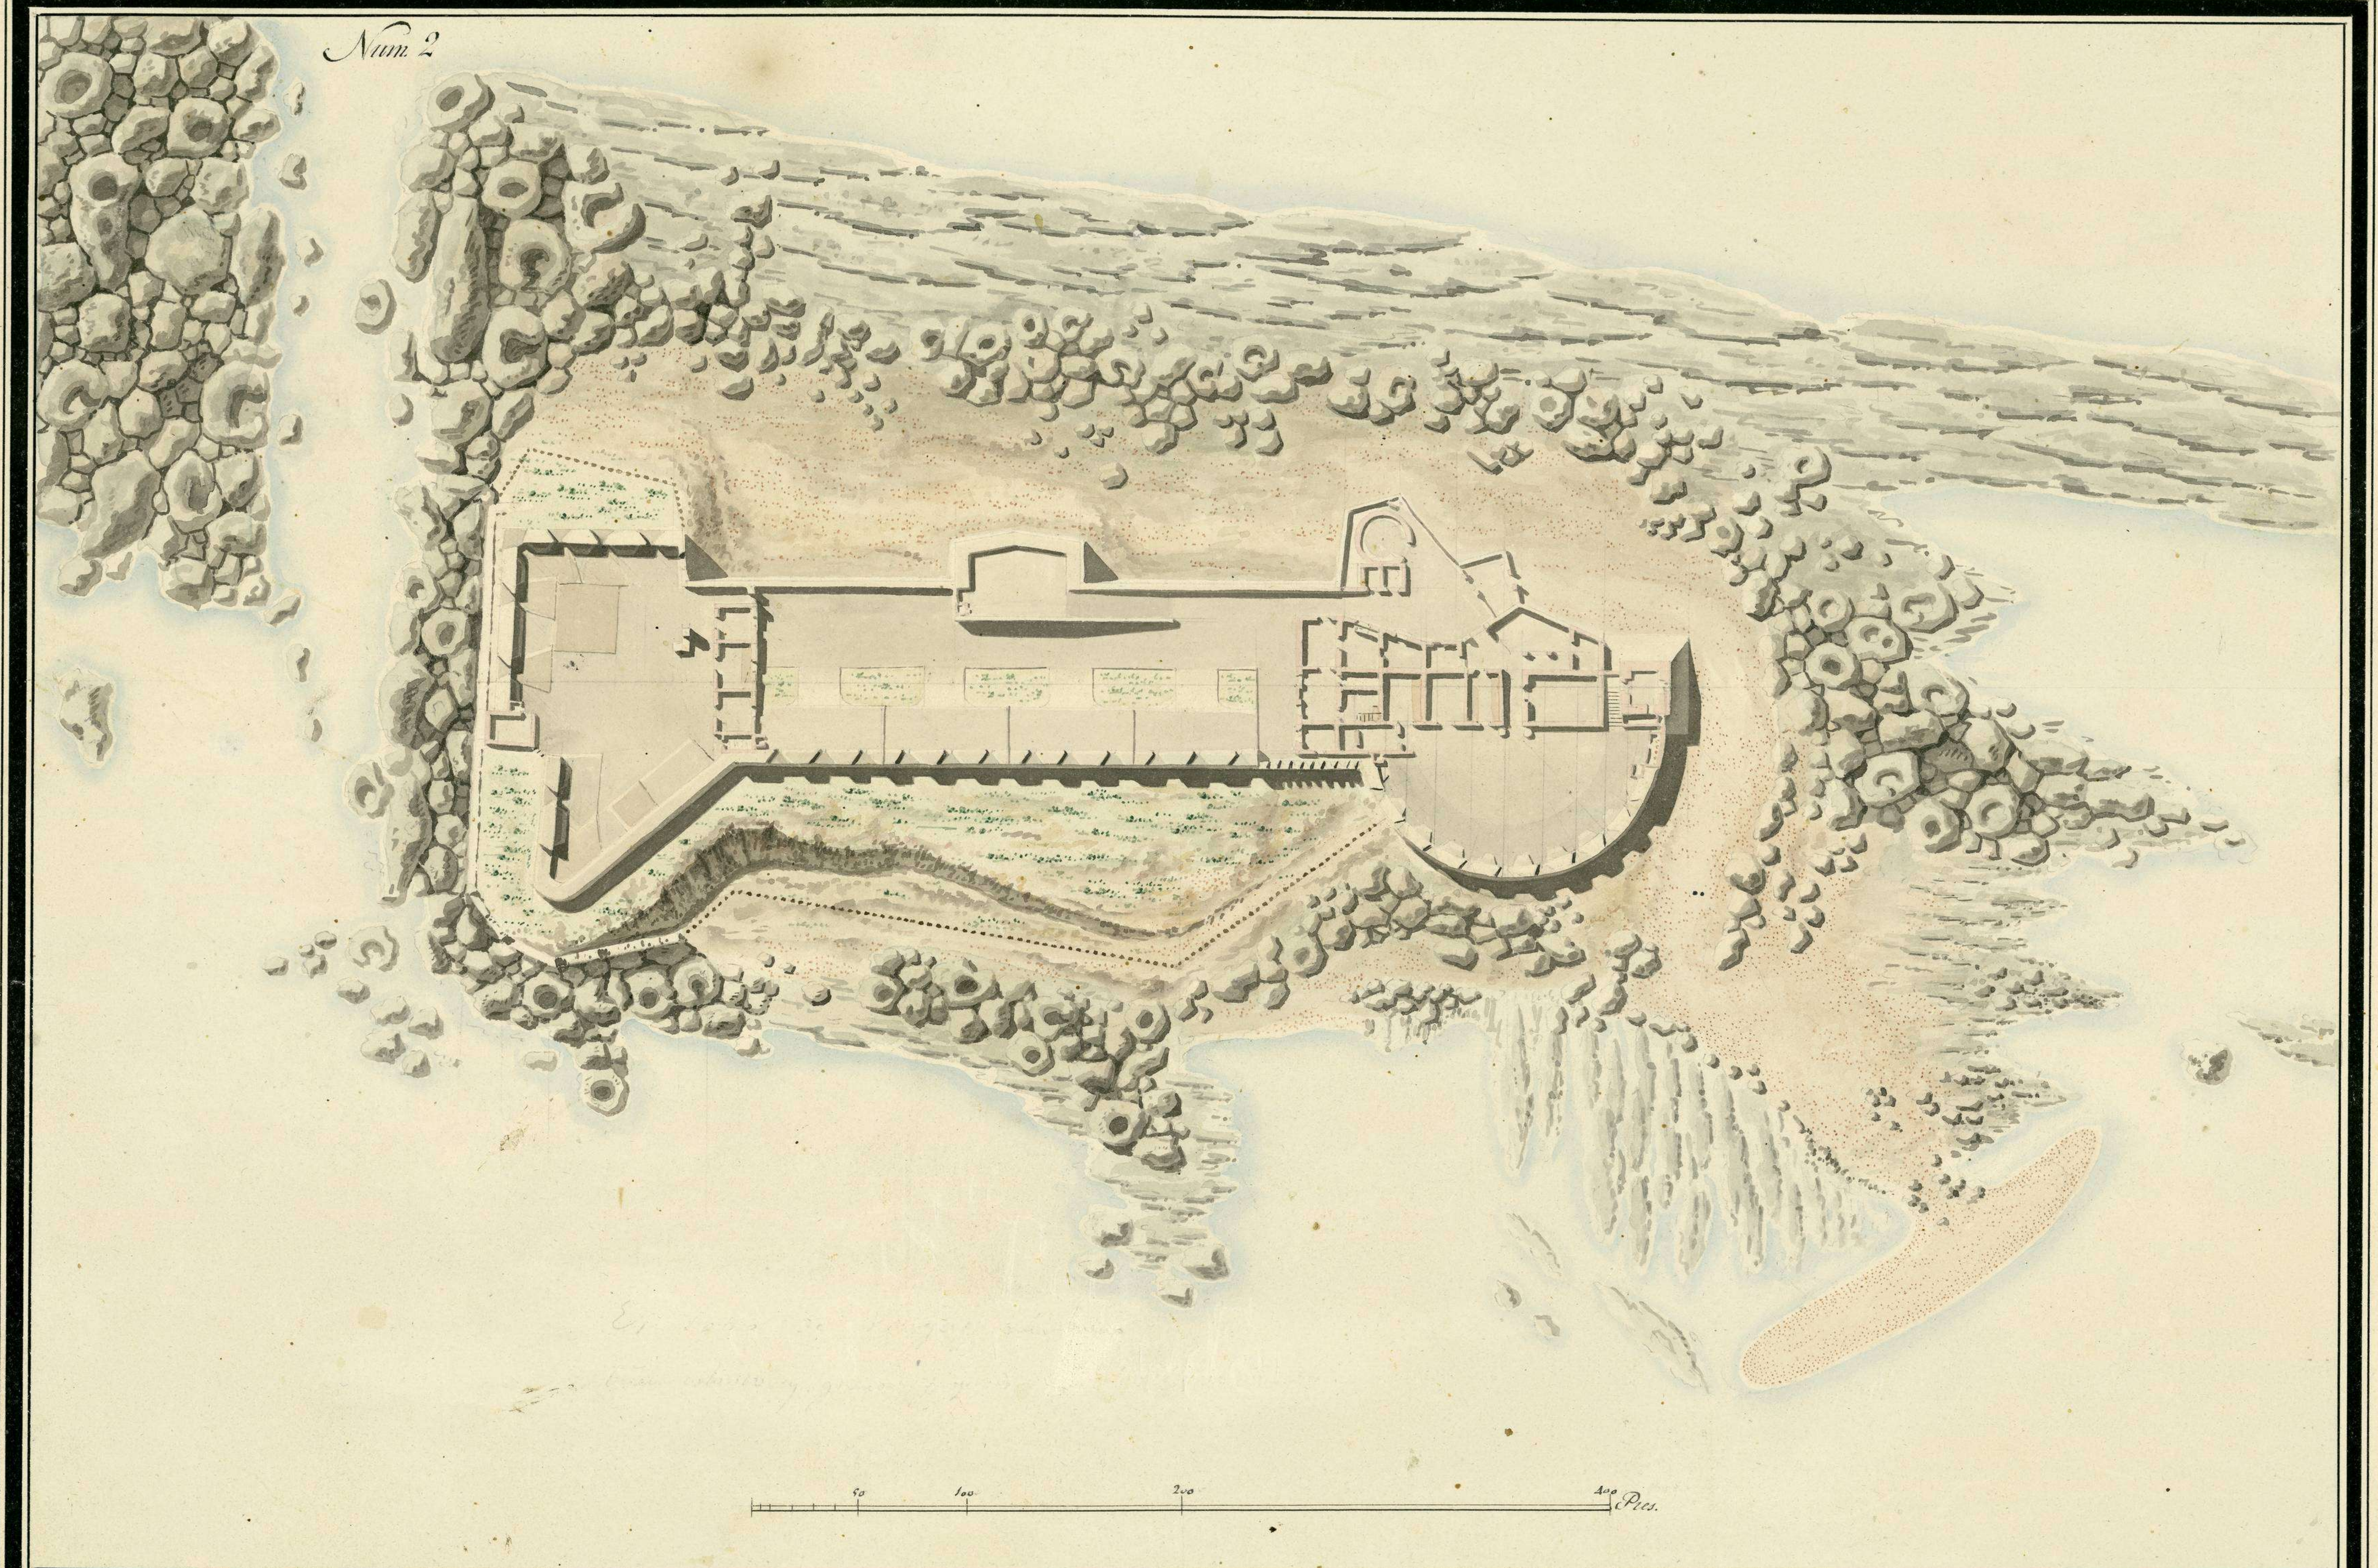

Castillo de Santo Petri.

Esta situado y aislado à la embocadura del Rio de Santo Petri, apoya el fianco derecho por medio de las obras de firme y provisionales que se han ejecutado en él, que al mismo tiempo lo ponen a cubierto de un insulto y golpe de mano que quisieran intentar los enemigos contra él; tiene veinte y ocho piezas, trece de veinte y quatro pies de diez y seis caños de à Cete dos Morteros de a catorce y dos Obuses de a nueve.

La vista se ha remitido por lo que como se ha de unir a este Plano se ha suprimido por no duplicar Platos.

N.B.
[Signature]

D.^{no} Carlos de Rojas Capitan del Reg.^{to} de Indiferencia lo dibujo.