Plans N°. 3, 4 et 5 à une échelle réduite.

FORT DÉTACHÉ.

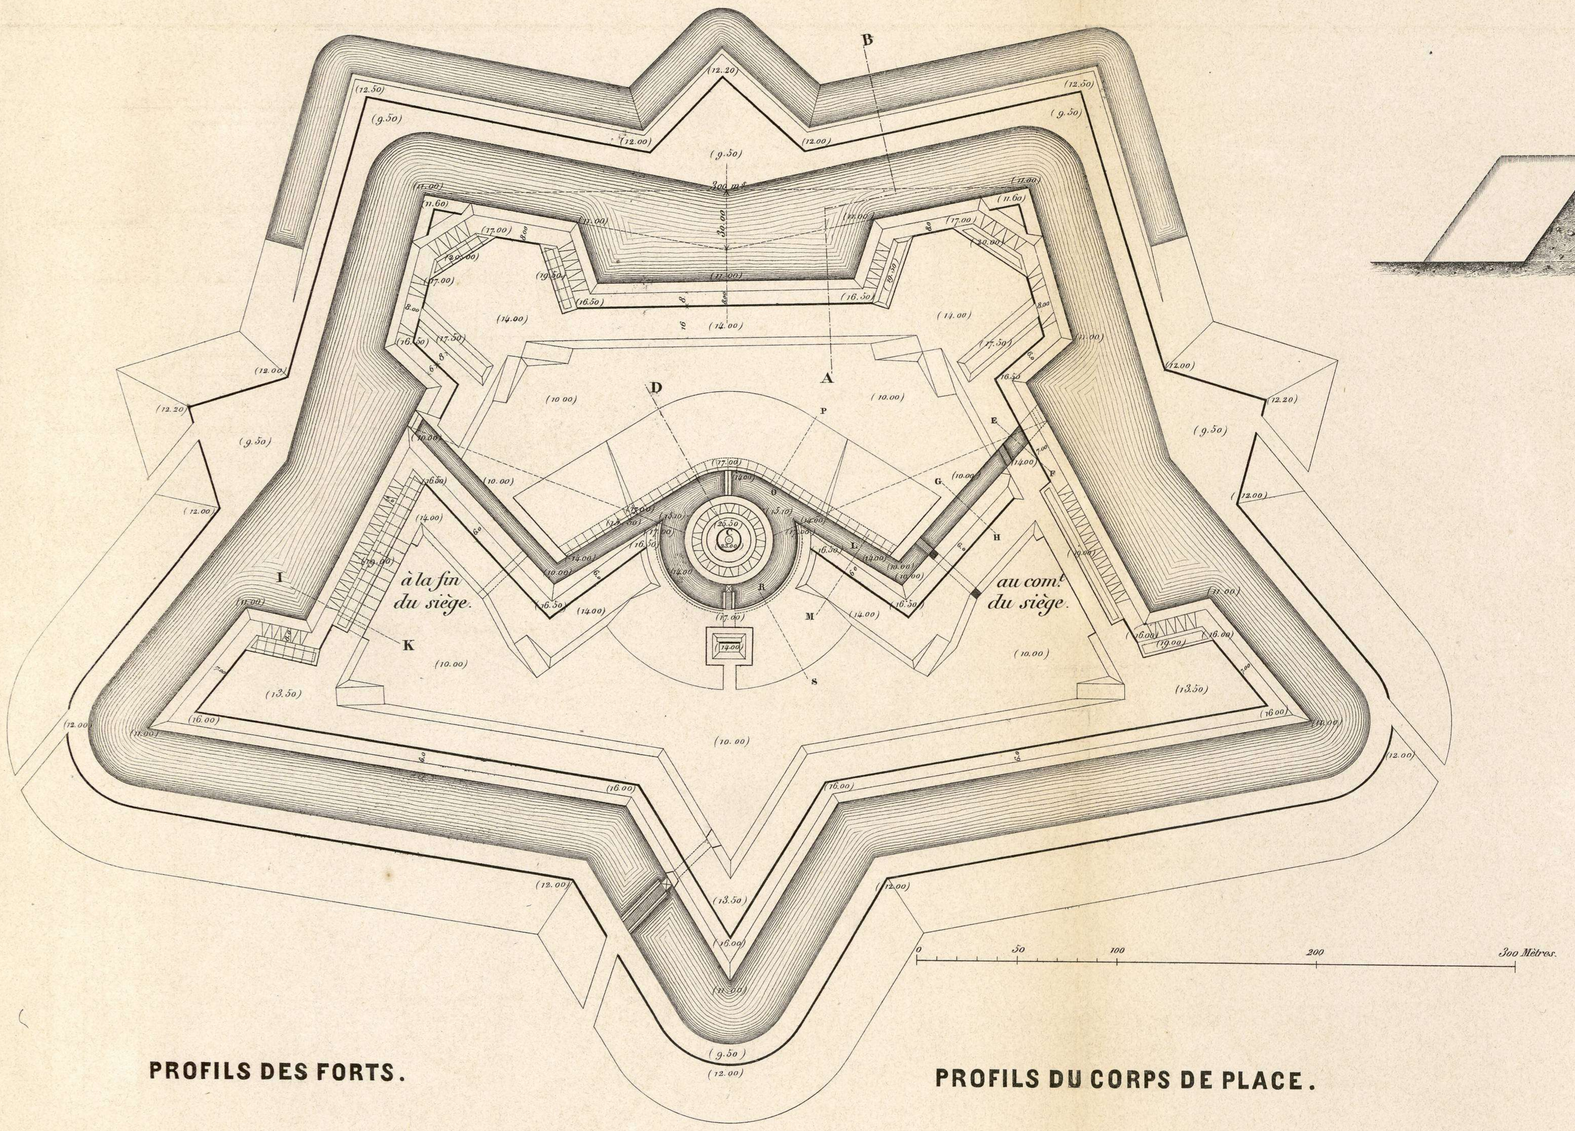

PROFILS DES FORTS.

Coupe sur IK.

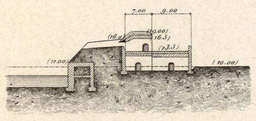

Coupe suivant GH.

Coupe sur AB.

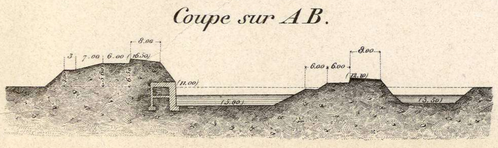

Coupe suivt OP. *Coupe suivt RS.* *Coupe suivt LM.* *Coupe suivt EF*

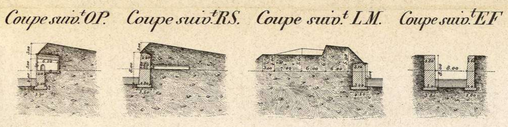

Coupe suivant EE'FF'

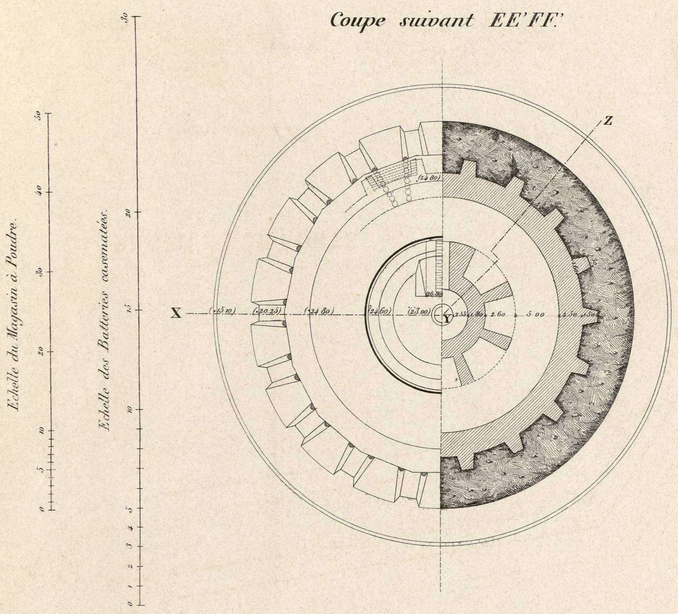

Coupe suivant XYZZ.

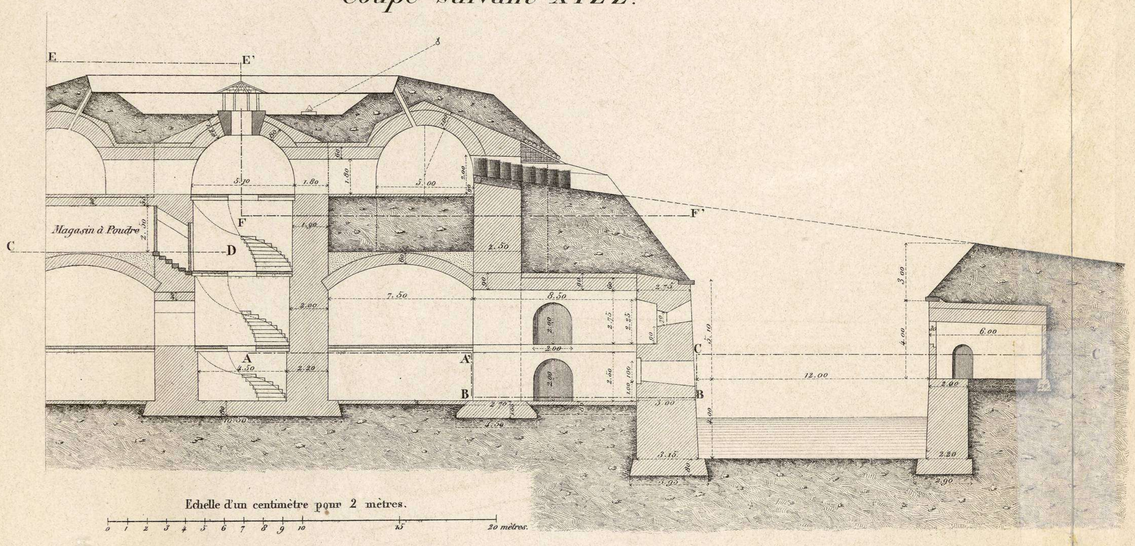

PROFILS DU CORPS DE PLACE.

Profil moyen des fronts revêtus.

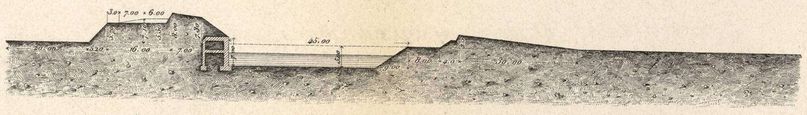

Profil moyen des fronts non revêtus.

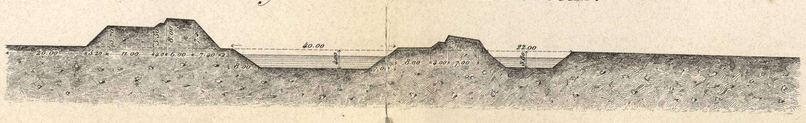

Profil moyen des fronts de la Citadelle du Nord.

(face gauche du Bon 3.)

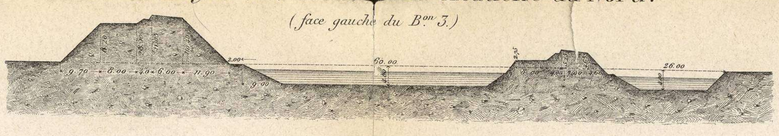

Batteries de Mortiers des B.ons 25 et 26 (6 Mortiers chacune)

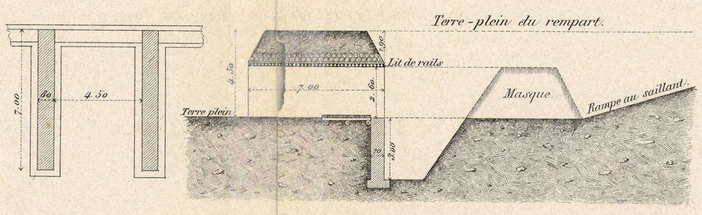

Plan d'un Cd Magasin à Poudre. (Echelle de 1 à 5000.)

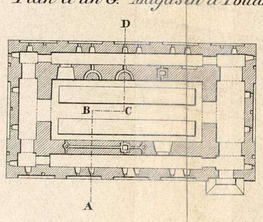

Profil suivant AB, CD.

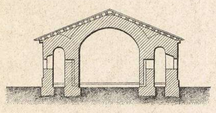

BATTERIES ET REVÊTEMENT DU CORPS DE PLACE.

Coupe sur AB.

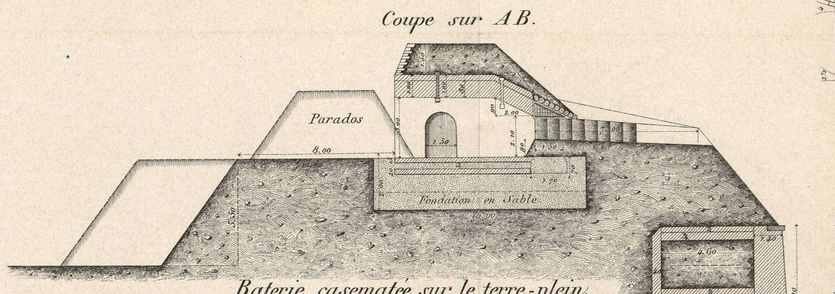

Bouclier.

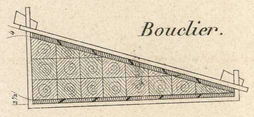

Coupe sur GH.

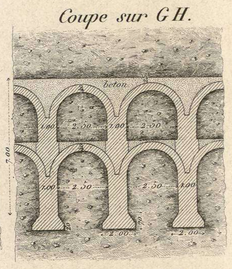

Baterie casematée sur le terre-plein.

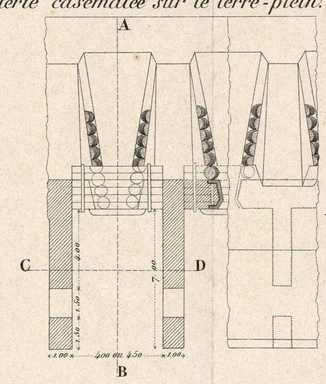

Coupe sur CD.

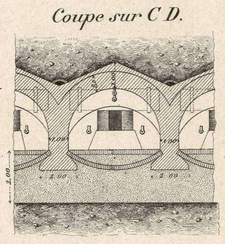

Coupe sur GH.

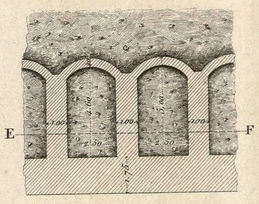

Profil de batardeau en maçonnerie et fer.

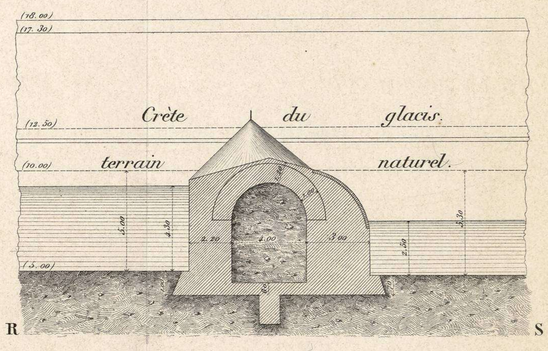

Profil de batardeau en maçonnerie et terre.

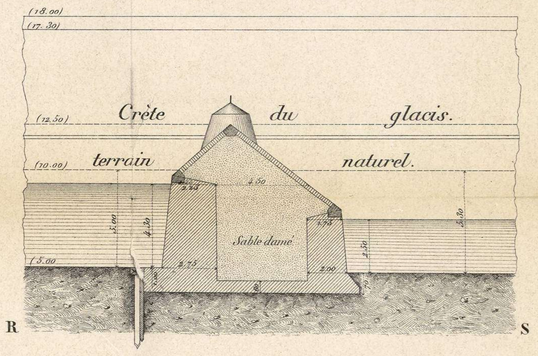

Front 25 - 26, en tête de Berchem.

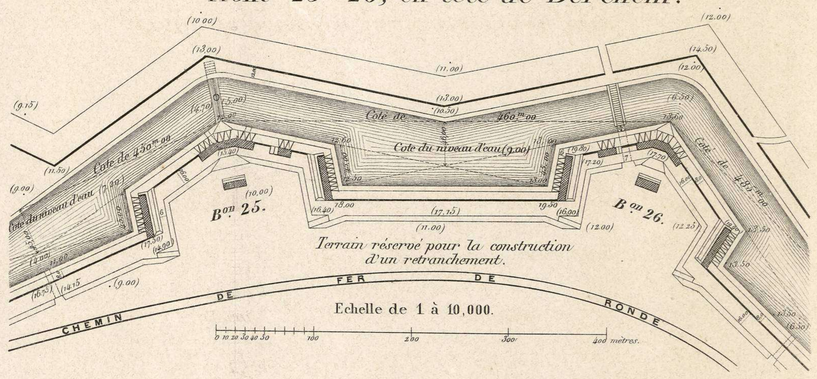

Coupe suivant CD.

Coupe suivant AA'BB'CC.

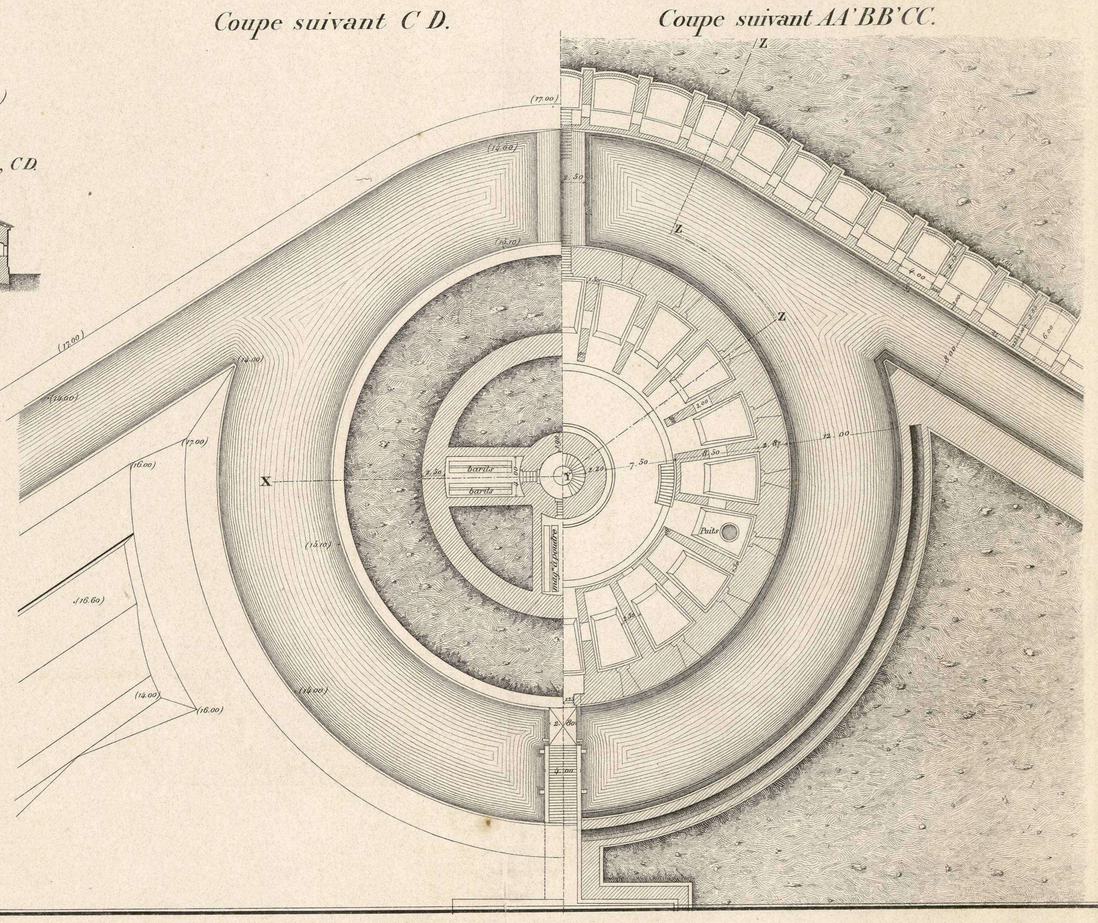

IMP. ET LITH. DE GUYOT, A BRUXELLES.

2010 Ministerio de Cultura