


A Rampa p^a subir al Castillo
 B Primer Castillo
 C Reducto de la gola sobre Castellón
 D Segundo Castillo
 E Plaza baja p^a fusileria
 F Puercas puestas al Castillo
 G Entrada cubierta de taberna
 H Puercas de paso a prueba
 I Cuadra con torres a prueba de un solo piso
 J Puercas para de armas
 K Cuadra a baja mano
 L Cuadra de un solo piso a taberna
 M Compañ con piso doble de taberna
 N Compañ p^a la Escoba
 O Segunda Puerta al Castillo
 P Calabozo
 Q Segunda Plaza de armas
 R G^a y q^a a taberna
 S Otro p^a el oficial de g^a
 T Cocina p^a el mismo
 V Baluarte donde solo hay un solo piso
 W Baluarte de S.º Pedro
 X Puercas comunicadas p^a comunicarse con la plaza baja L
 Y Plaza baja p^a fusileria
 Z Rampa p^a entrar en la poterna q^a sale a la bateria baja U
 AA Rampa p^a subir al Macho
 BB Terraplen p^a donde se entra al mismo
 CC Almacén de pólvora a prueba
 DD Puercas a prueba de dos pisos
 EE Patio del macho
 FF Ante almacén recubierto
 GG Puercas a baja mano de dos pisos
 HH P^a de piedra labrada
 II Recubrimiento y terraplen del macho
 JJ Puercas a prueba con piso doble
 KK Puercas de paso
 LL Capilla antigua sin cubierta
 MM Otra plaza de armas o patio
 NN Antecámara de ladrillo
 OO Plaza baja p^a fusileria
 PP Otra plaza baja p^a art.
 QQ Compañ p^a la Escoba
 RR Rampa q^a suben a la

continua y baluarte
 S. Baluarte de S.º Amengol
 Q. Terraplen de la continua y rampa q^a baja al baluarte de S.º Pedro
 U. Baluarte de S.º Pedro
 AA. Puercas a prueba con dos pisos y terraplen, rampa y escaleras p^a bajar al foro con torres a prueba
 BB. Foro q^a se comunica con la plaza baja U
 CC. Castillo q^a se comunica con el camino cubierto
 DD. Plaza de armas y camino cubierto con dos tabernas q^a apoyan en los muros del revellin
 EE. Bateria a baxbeta p^a un cañon de pequeño calibre
 FF. Rampa p^a bajar a la plaza U
 GG. Plaza baja p^a fusileria
 HH. Conducto p^a dar salida a las aguas Novénicas
 II. Surtidor con terraplen a el glacis donde se comunica con el reducto de Baliza y Gase a Solsona
 JJ. Parte de el glacis o plaza grande
 KK. Camino cubierto q^a se comunica con el reducto de Baliza

Plano del Castillo de Castell-Ciudad

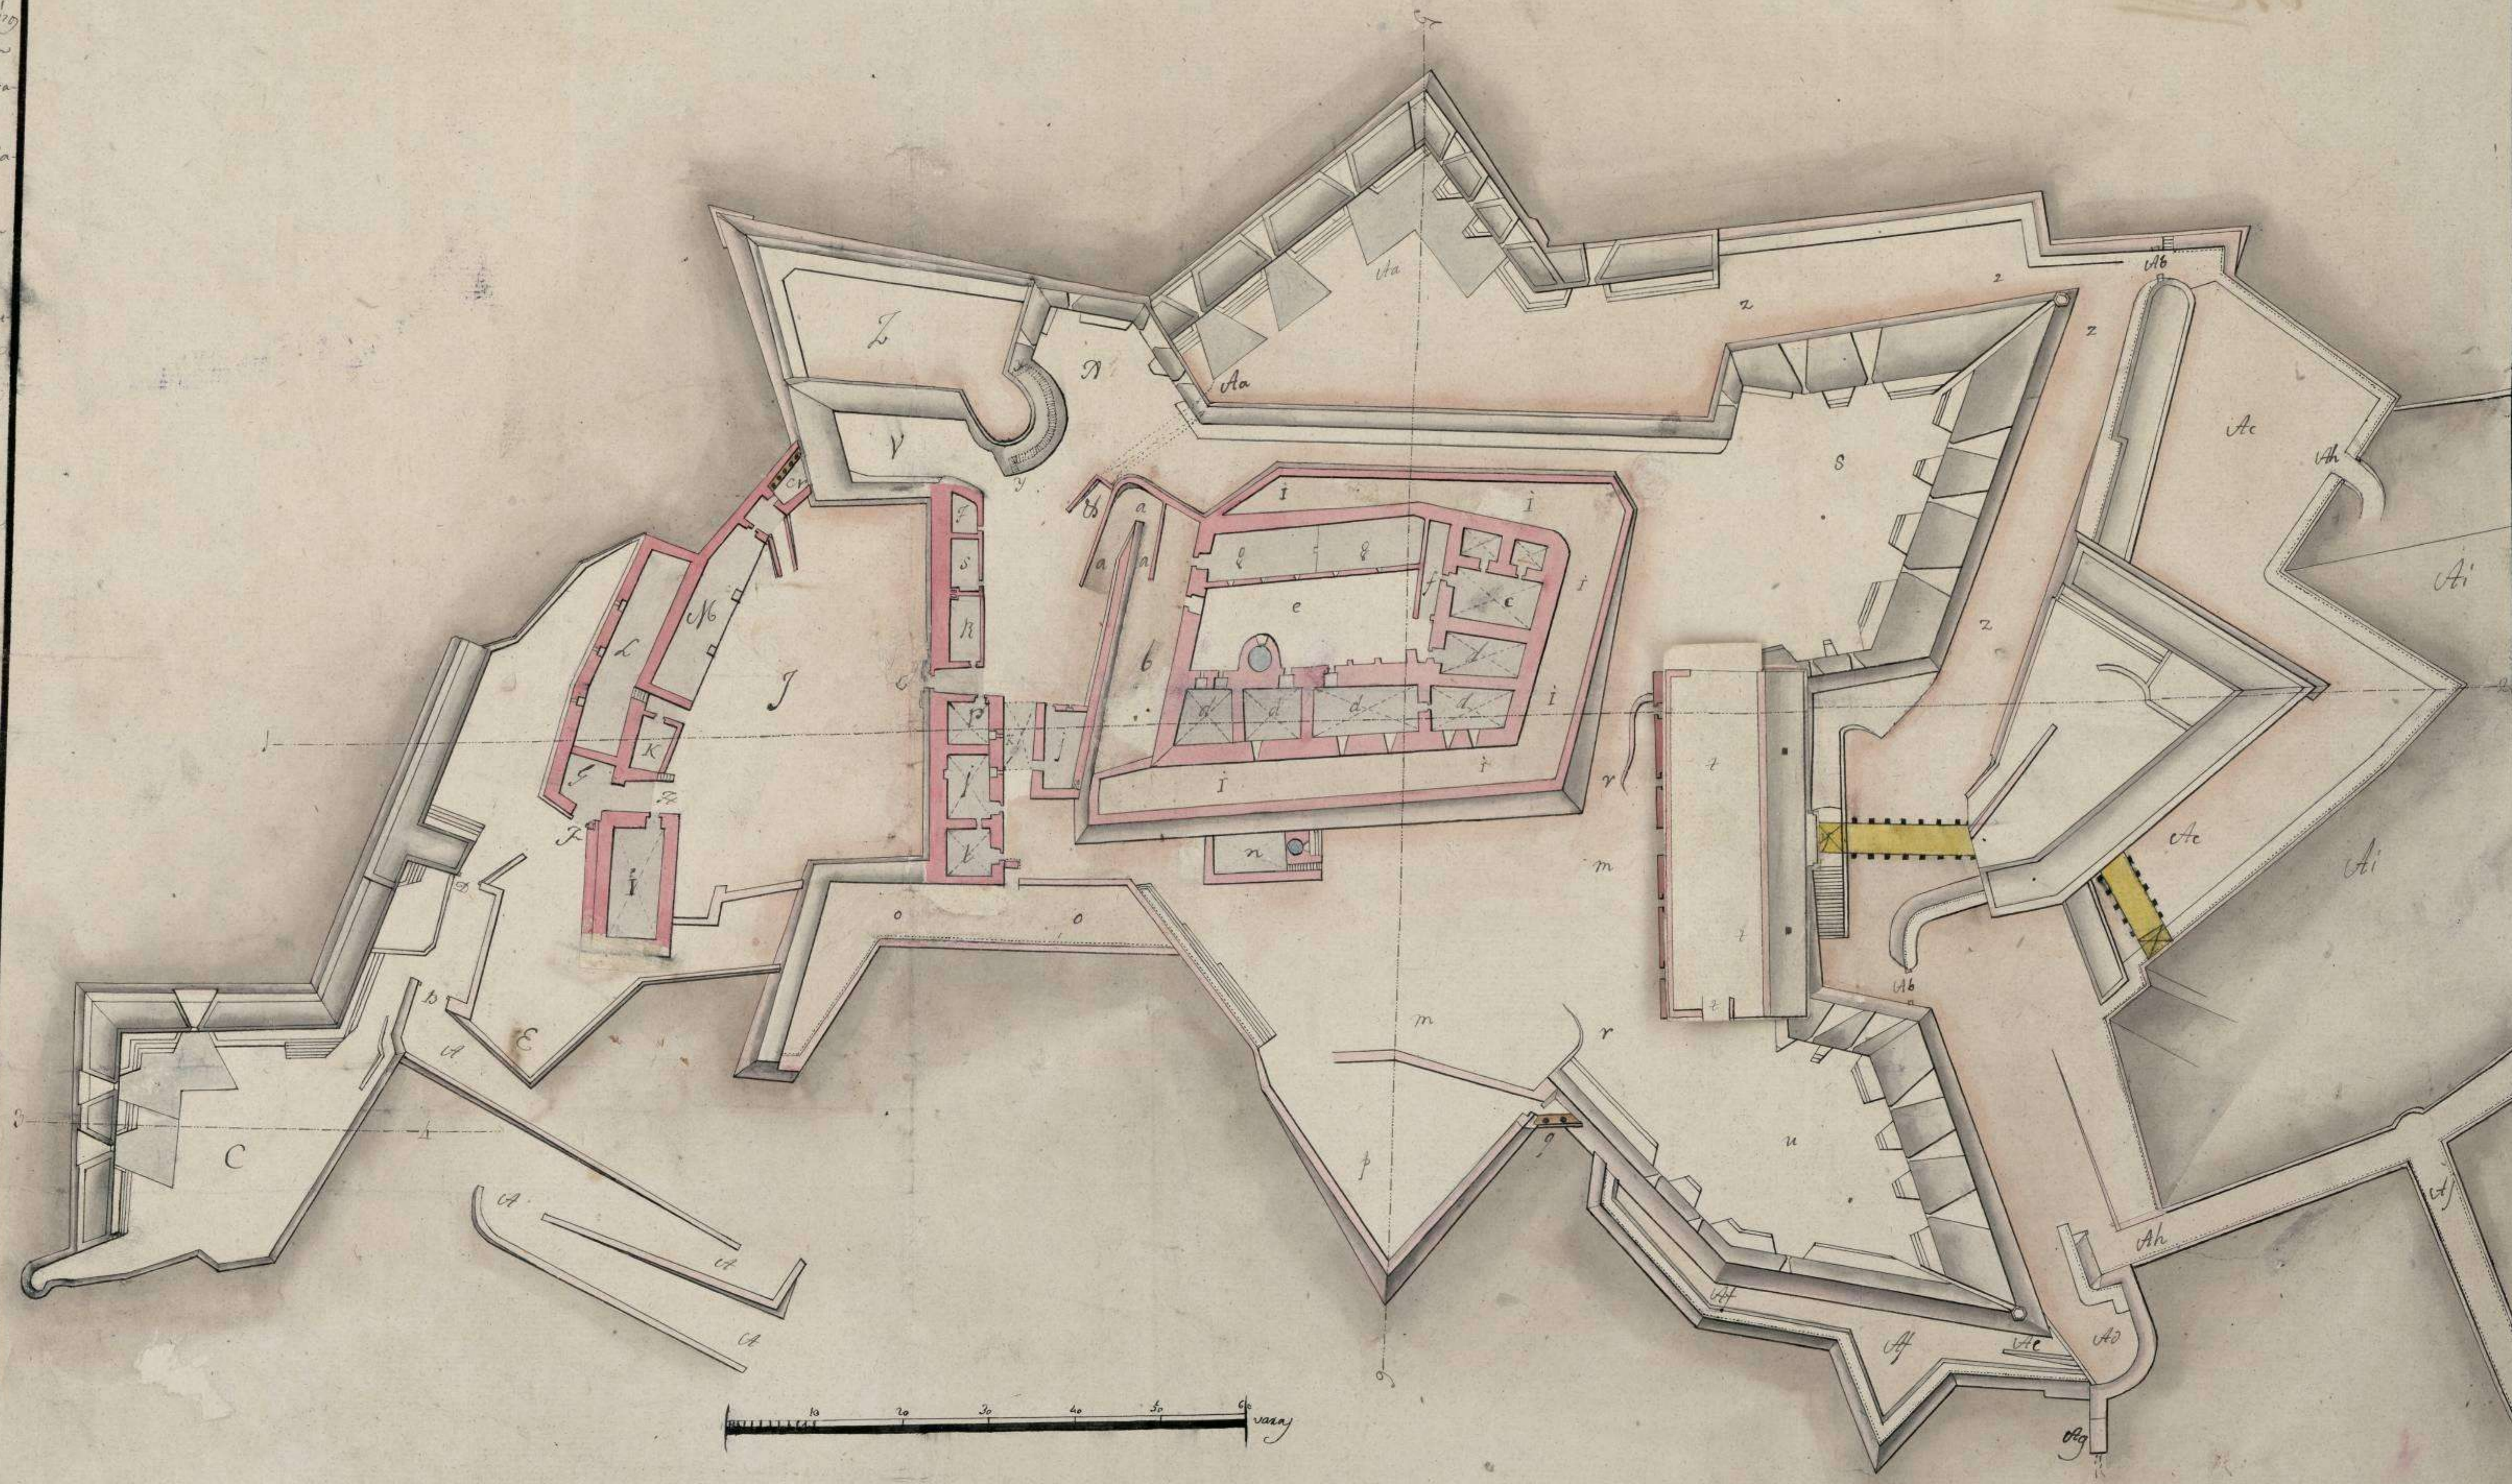

Juan José Juan