


*Plano Geometrico de las Islas Medas que manifiesta su situacion con respecto al Cap de la Barra y Pueblo de Estartit, Obras provisionales de defensa y civiles que se han executado, como igualmente un proyecto de la Fortificacion estable que puede adaptarse con la idea de un plan de Poblacion y tres proyectos para unir las dos Islas con el objeto de formar un Puerto que proporcione la posible seguridad a las embarcaciones.*

**Explicacion.**

- |  |  |  |  |
|--|--|--|--|
| A. Cala del Infierno.  | JJJ. Plaza y campo de Instruccion.   | V. Cisterna para las aguas de estas las vertientes de Levante de la Isla, los demerchos de lo restante de la Isla determinaran los puntos en donde deban executarse los demas depositos, como en Q. &. | que esta guardado el repuesto de aguas del fuego del enemigo.  |
| B. Cala Dimnig.  | IIK&. Edificios militares y civiles con destino a varios objetos.  | XXX. Carretera principal en Construcion.   | V. Almacen de Polvora.   |
| C. Cala del Top.   | K. Entrada y Frente Provisional.   | S. Desembarcadero principal en cuyo fondo X podria habitarse algun edificio p. almacen u otro uso. Este punto es en el dia el mas seguro de la Isla, en el   | X. Punto desde donde se batio el Castillo por las tropas Inglesas y Espanolas en 22 de los mes de 1838, haviendo sido velado y desamparadas las Islas el dia siguiente.                |
| D. Desembarcadero de las Guireras.   | L. Plaza.  |  | 1. Parapeto que corta la subida al Castillo. 2. Fueros de flanco a la Isla. 3. Desembarcadero y subida nuevamente executado. 4. Reducto. 5. Hospital de Inyectados o pequeño Lazareto. |
| E. Obras buros avanzadas.  | MM. Almacenes.   |  |  |
| EE. Reducto y cortaduras que defienden el paso y desembarcadero de la Guirera. | NN&. Edificios civiles en proyecto que en el acto de su construccion, o en el de formar un plan detallado, podran dar la figura mas acomodada a la estructura del terreno y de mas circunstancias. |  |  |
| G. Baterias provisionales.   |  |  |  |
| HH. Frente de defensa en proyecto con sus almacenes cuarteles y casa matada.   |  |  |  |

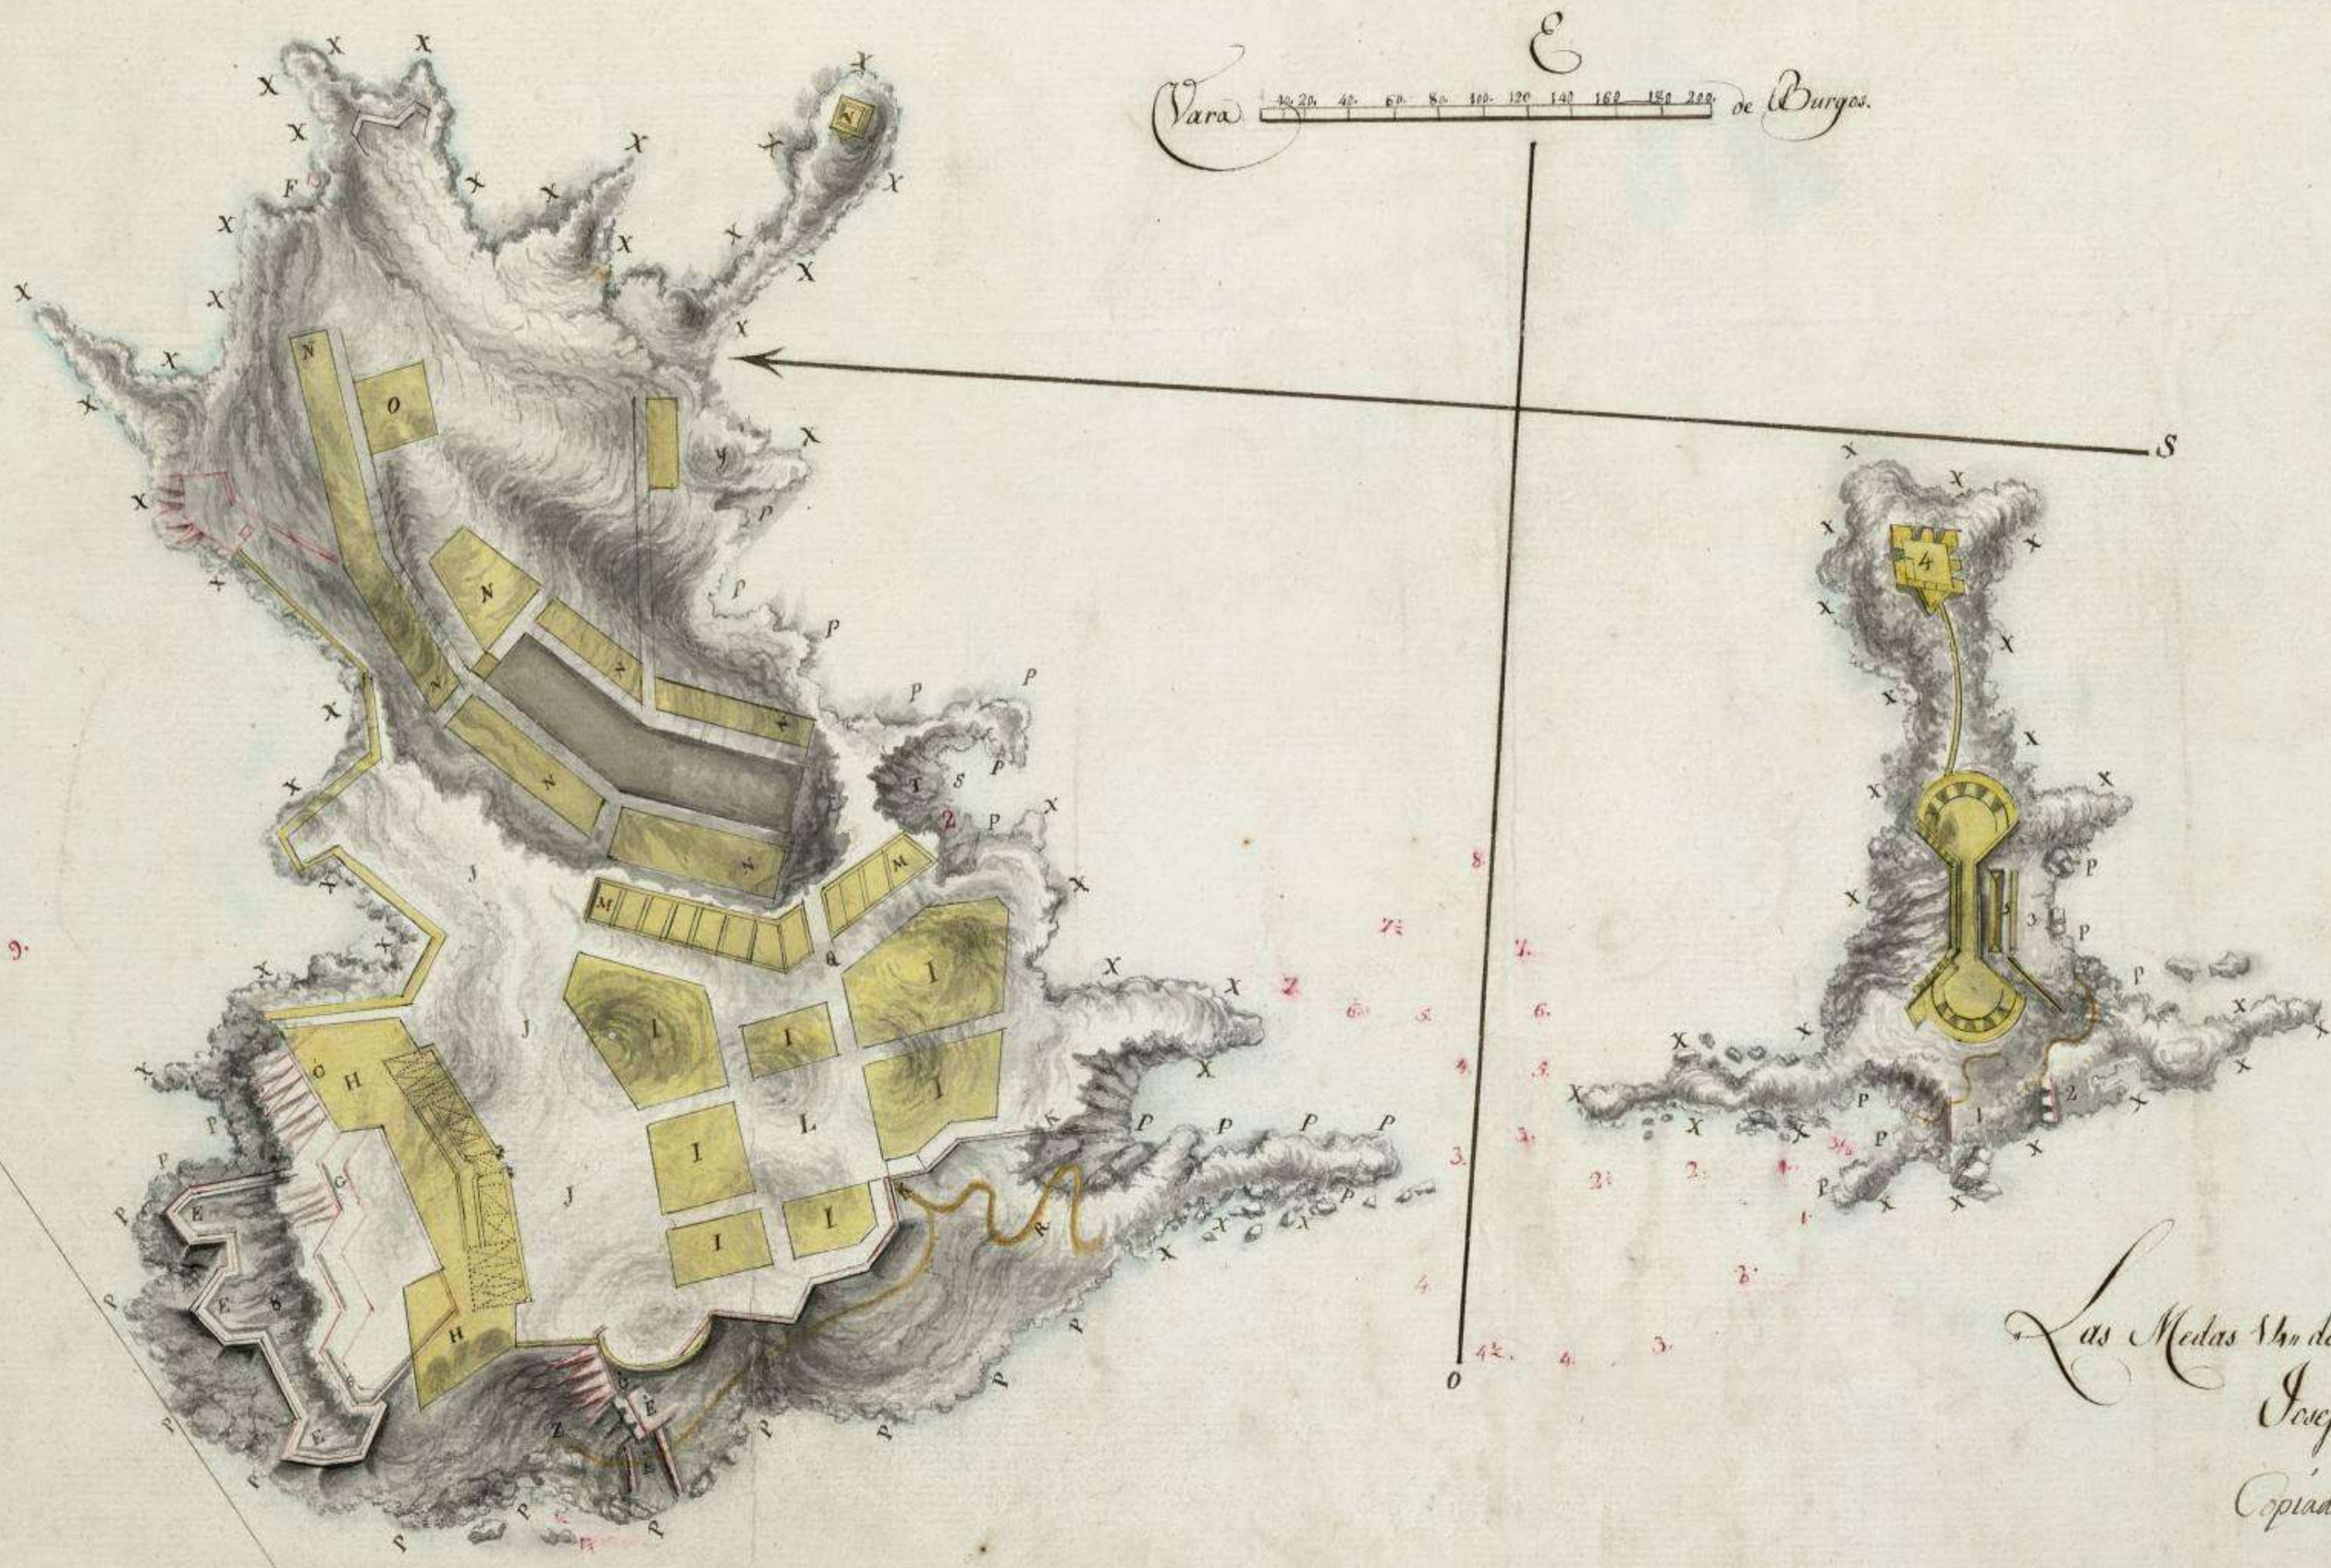

**Nota.**  
 Rocas minas abiertas en varios puntos.  
 E. .... 2.  
 Z. .... 1.  
 G. .... 1. mina de paso a los reductos.  
 7. .... 1. repuesto de polvora.  
 Q. .... 2. y quatro Casas matas p. los ciegos.  
 S. .... 1.

Los numeros encarnados manifiestan en las bocas y pias la sonda en sus respectivos puntos. Toda la delineacion del mismo color marca las obras de defensa provisionales executadas, y lo amarillo indica lo que es proyecto. Las porciones de perimetro de ambas Islas marcadas por las letras XX. X. & manifiesta todas las partes inaccesibles absolutamente que tiene el terreno. Las porciones marcadas con letra V. son de dificil acceso y las con letra P. penoso.

C. Anden Alto  
 E. Anden bajo  
 7. Barol.

*Las Medas Vno de Norte de 1838.*  
*José Masanas.*  
*Copiado Luciano Romeu*