


Plano de la Bateria de Morteros de entre las dos Aguadas, mandada construir por R.º orden de 27. de Julio proximo pasado.

Vista y Perfil por la Línea 1. 2. 3. 4. 5. 6.

Vista y Perfil por la Línea 7. 8.

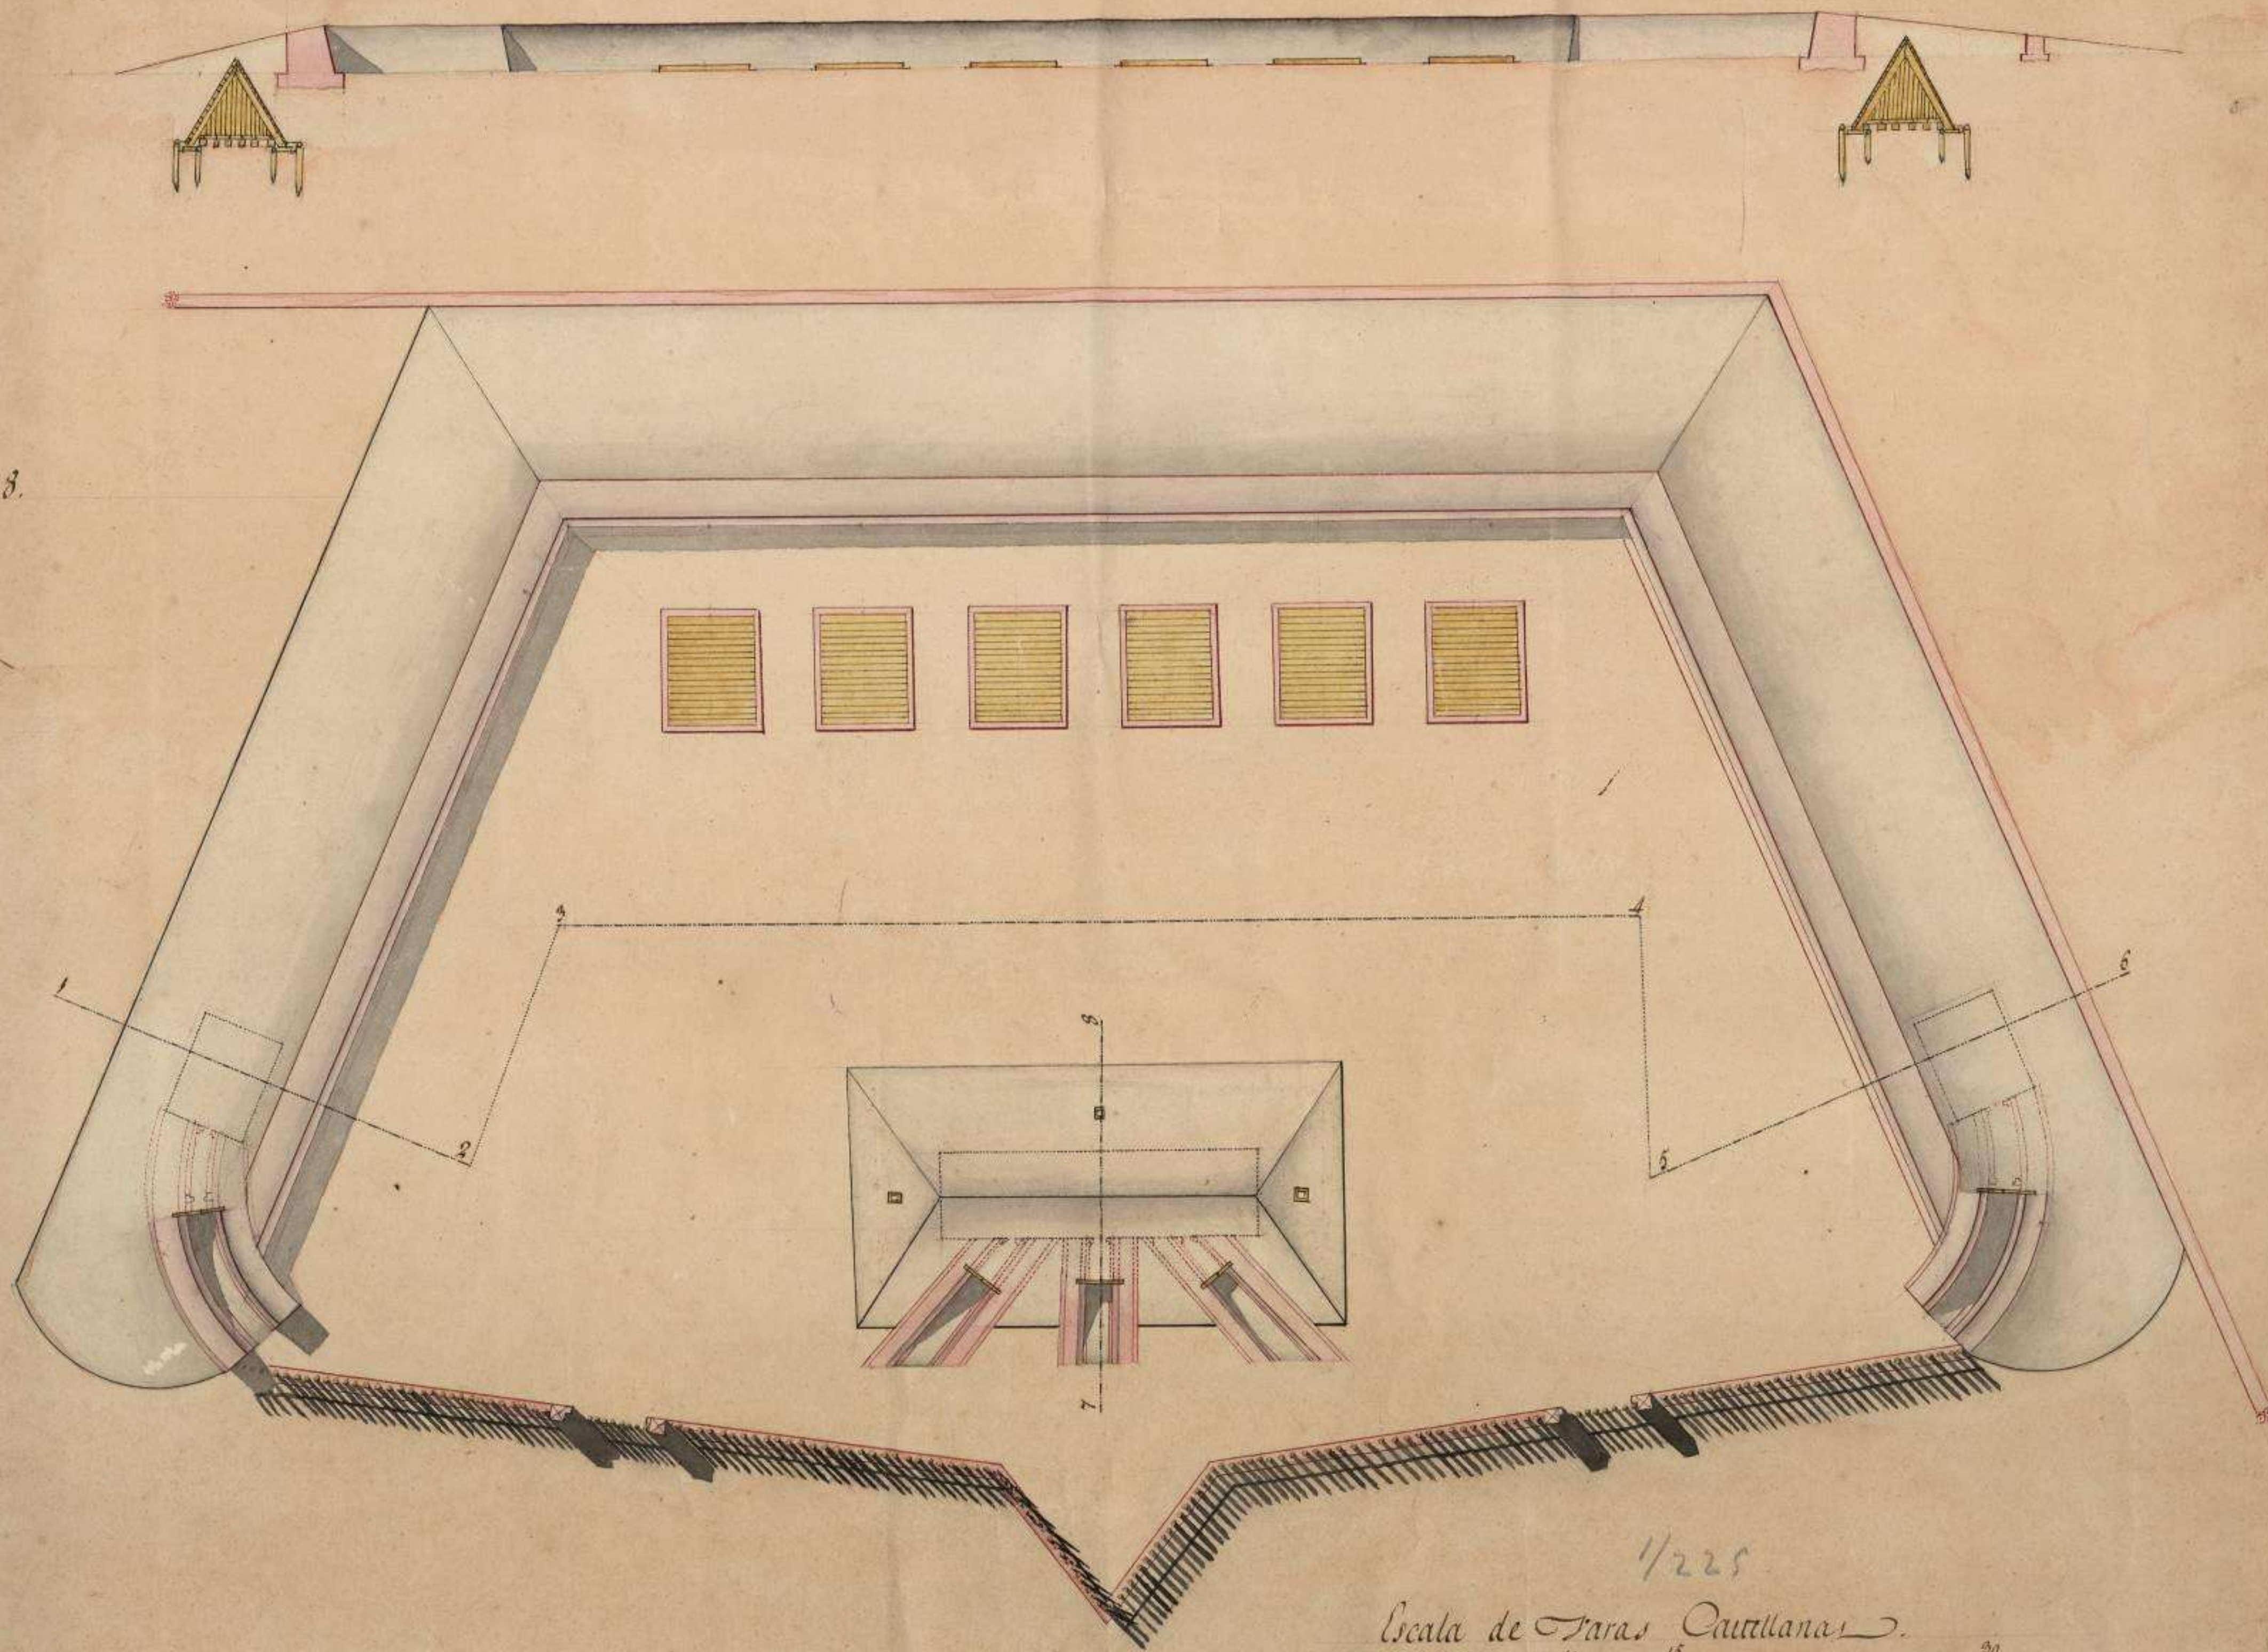

4.º 13.º  
Josi Nietol

1/225  
Escala de Varas Castellanas

Cádiz 24 de Noviembre de 1812