


N.º 4.º

# Perfil del camino de comunicacion del Reducto de Solsona al Castillo de Castell-Liudad.

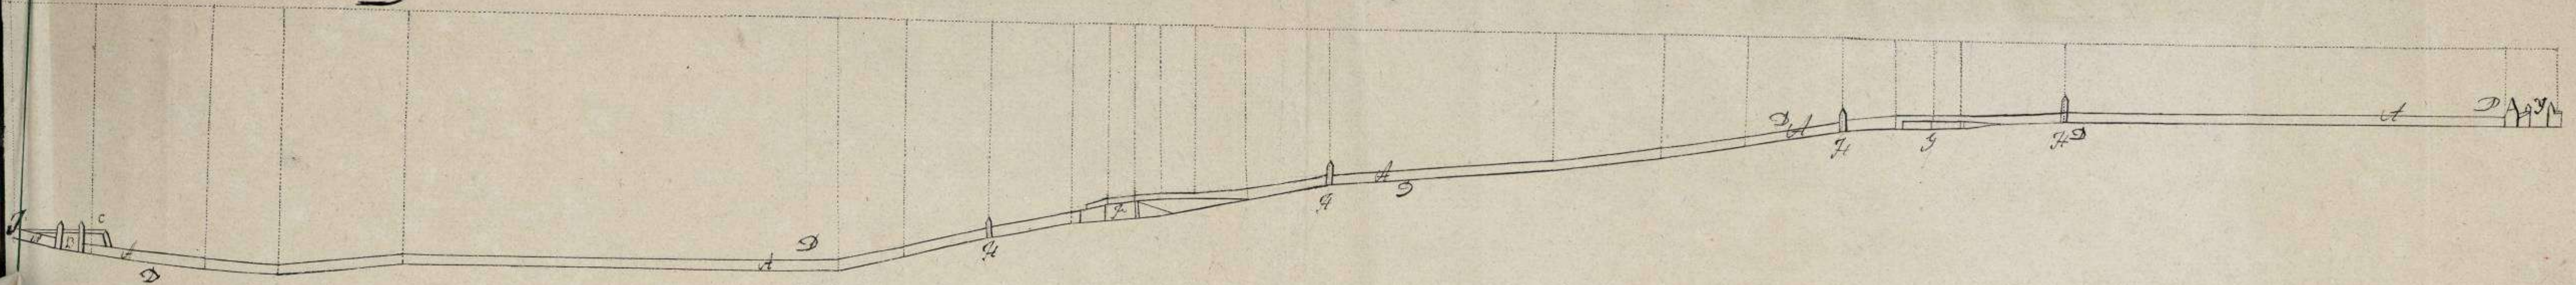


Juan José Justo



- A. Camino de comunicacion del Castillo a la Torre de Solsona
- B. Comunicacion con la campana cerrada pº un rastrello
- C. Espaldon pº cubrir la subida de la altura de Benabarre
- D. Parapeto sin languetas & pieza y barro.
- E. Revestimiento & mamposteria pº contener las tierras y dar una resistencia a los parapetos
- F. Primera plaza de armas con los platofornas pº atarillamiento
- G. 2ª plaza de armas con los platofornas de la 1ª
- H. Bastion pº cerrarlas
- I. Puerto de Solsona
- J. Hacia cerrado con parapeto y estacada perteneciente al castillo
- K. Porcion de muro qº se hizo sin duda pº contener las tierras en el parapeto pº la mucha pendiente qº hay en esta parte, pero al presente está vacío

# Plano del doble camino cubierto que sirve de comunicacion al Reducto de Solsona con el Castillo

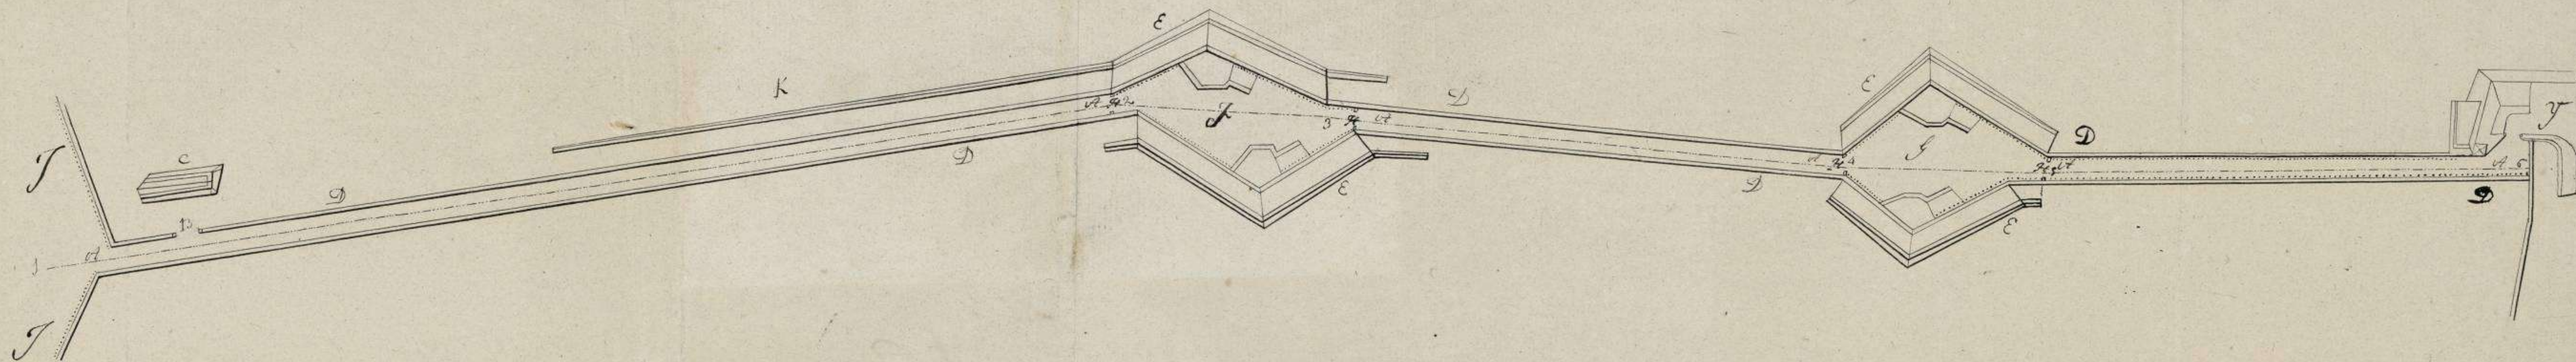

Fran. Jose Justa