


PERFÍL CORTADO SOBRE LA LÍNEA Q DEL PLANO.

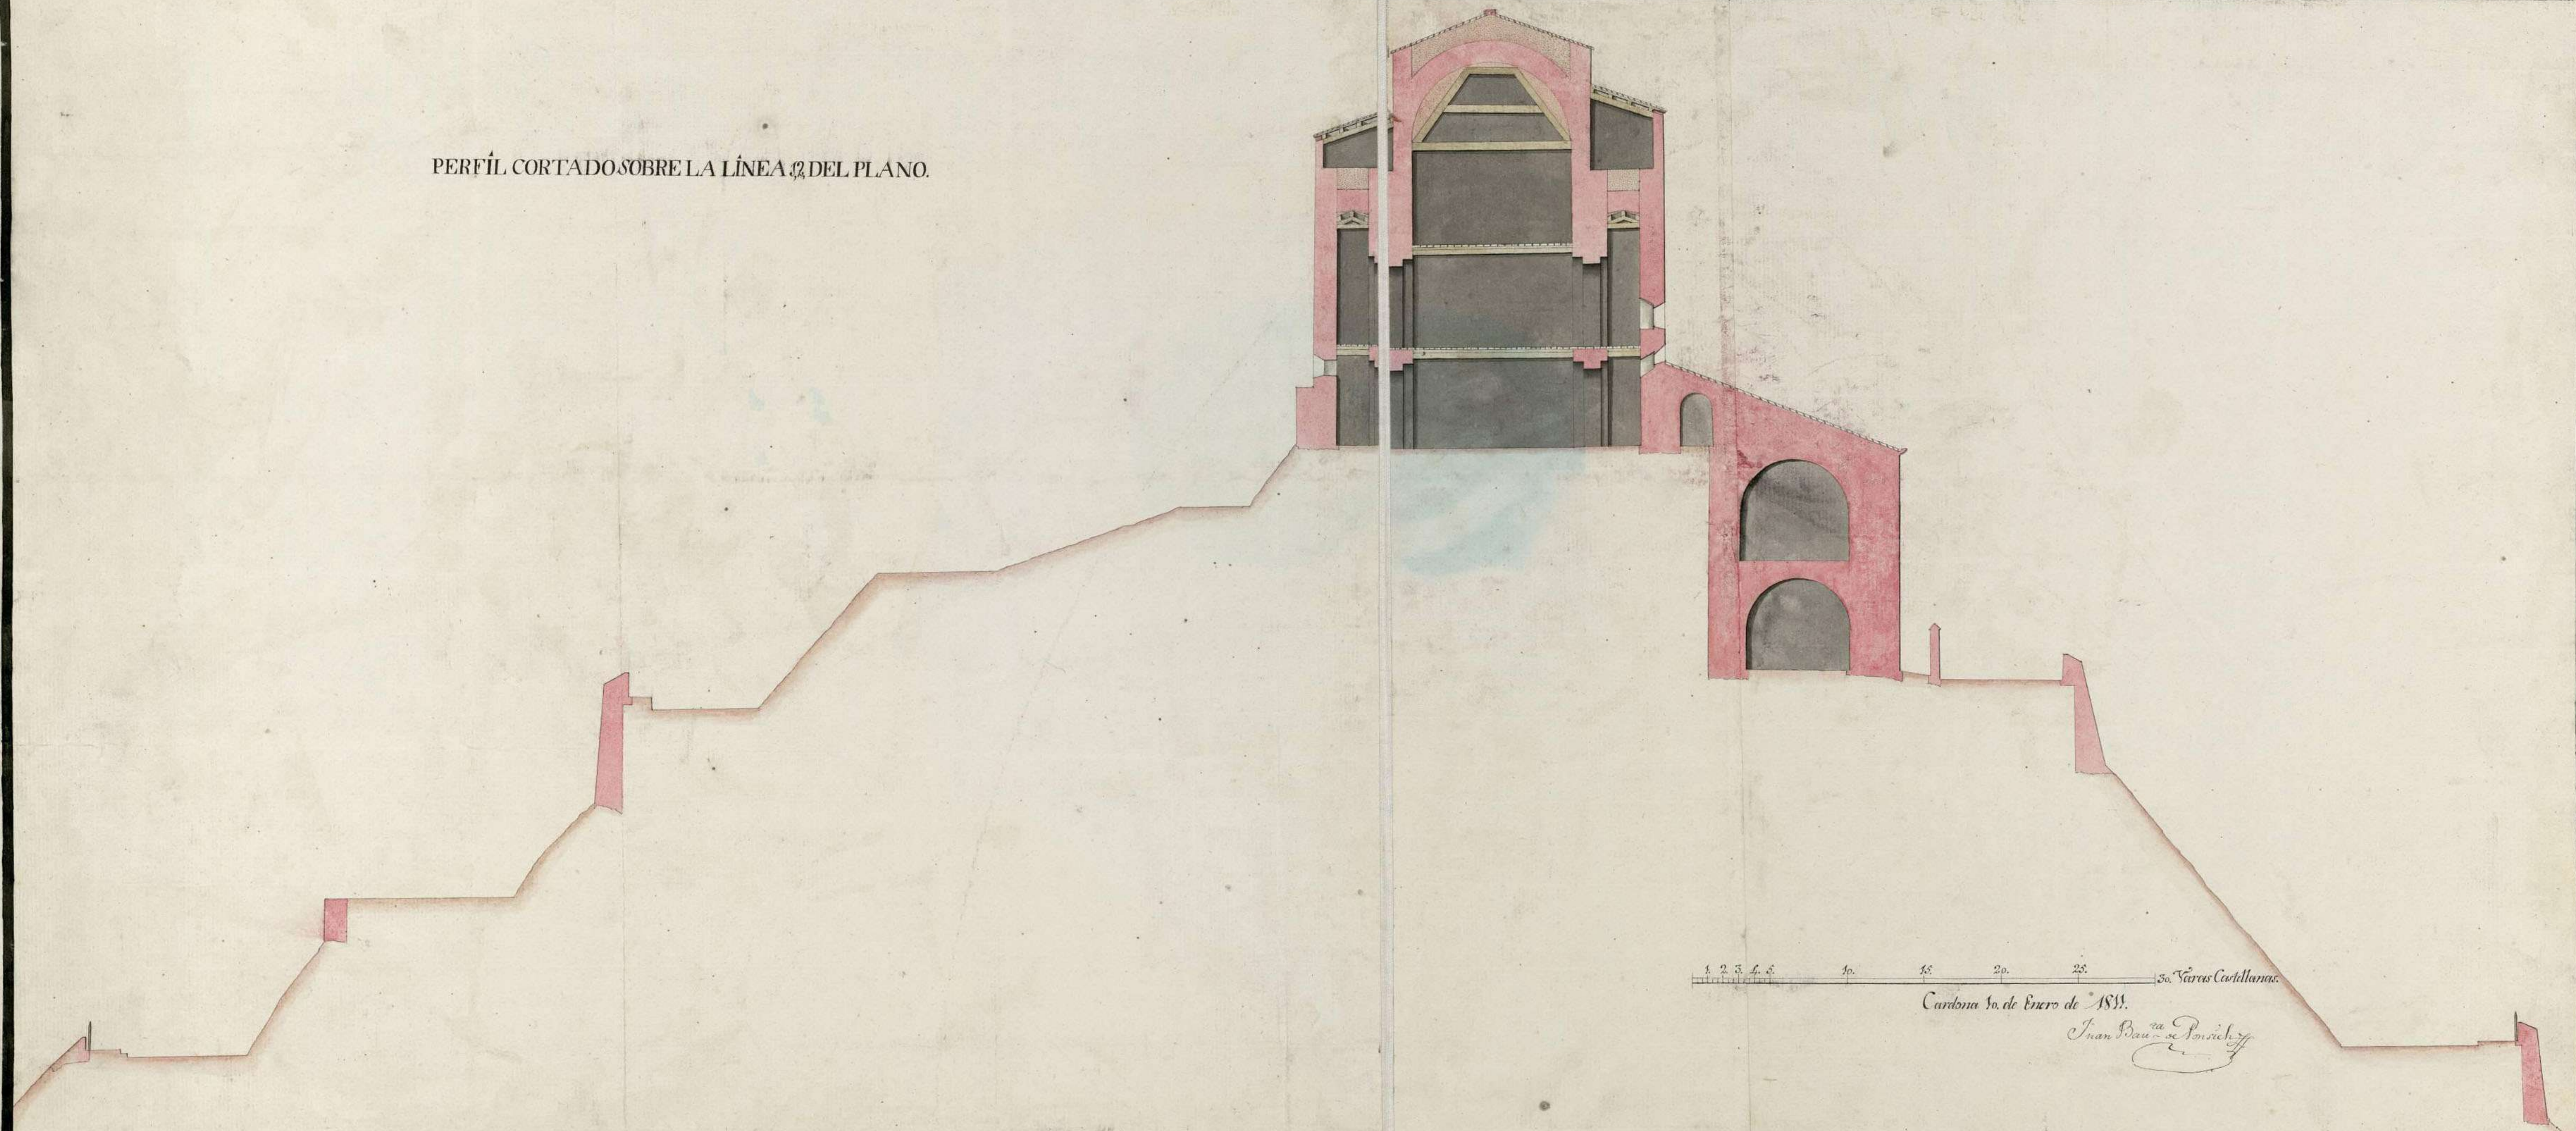

1 2 3 4 5 10 15 20 25 So. Torres Castellanas

Cardona Yo. de Enero de 1833.

Juan Bauza Ponsich