


Plano de Detalle del Castillo de Cardona, con sus Edificios.

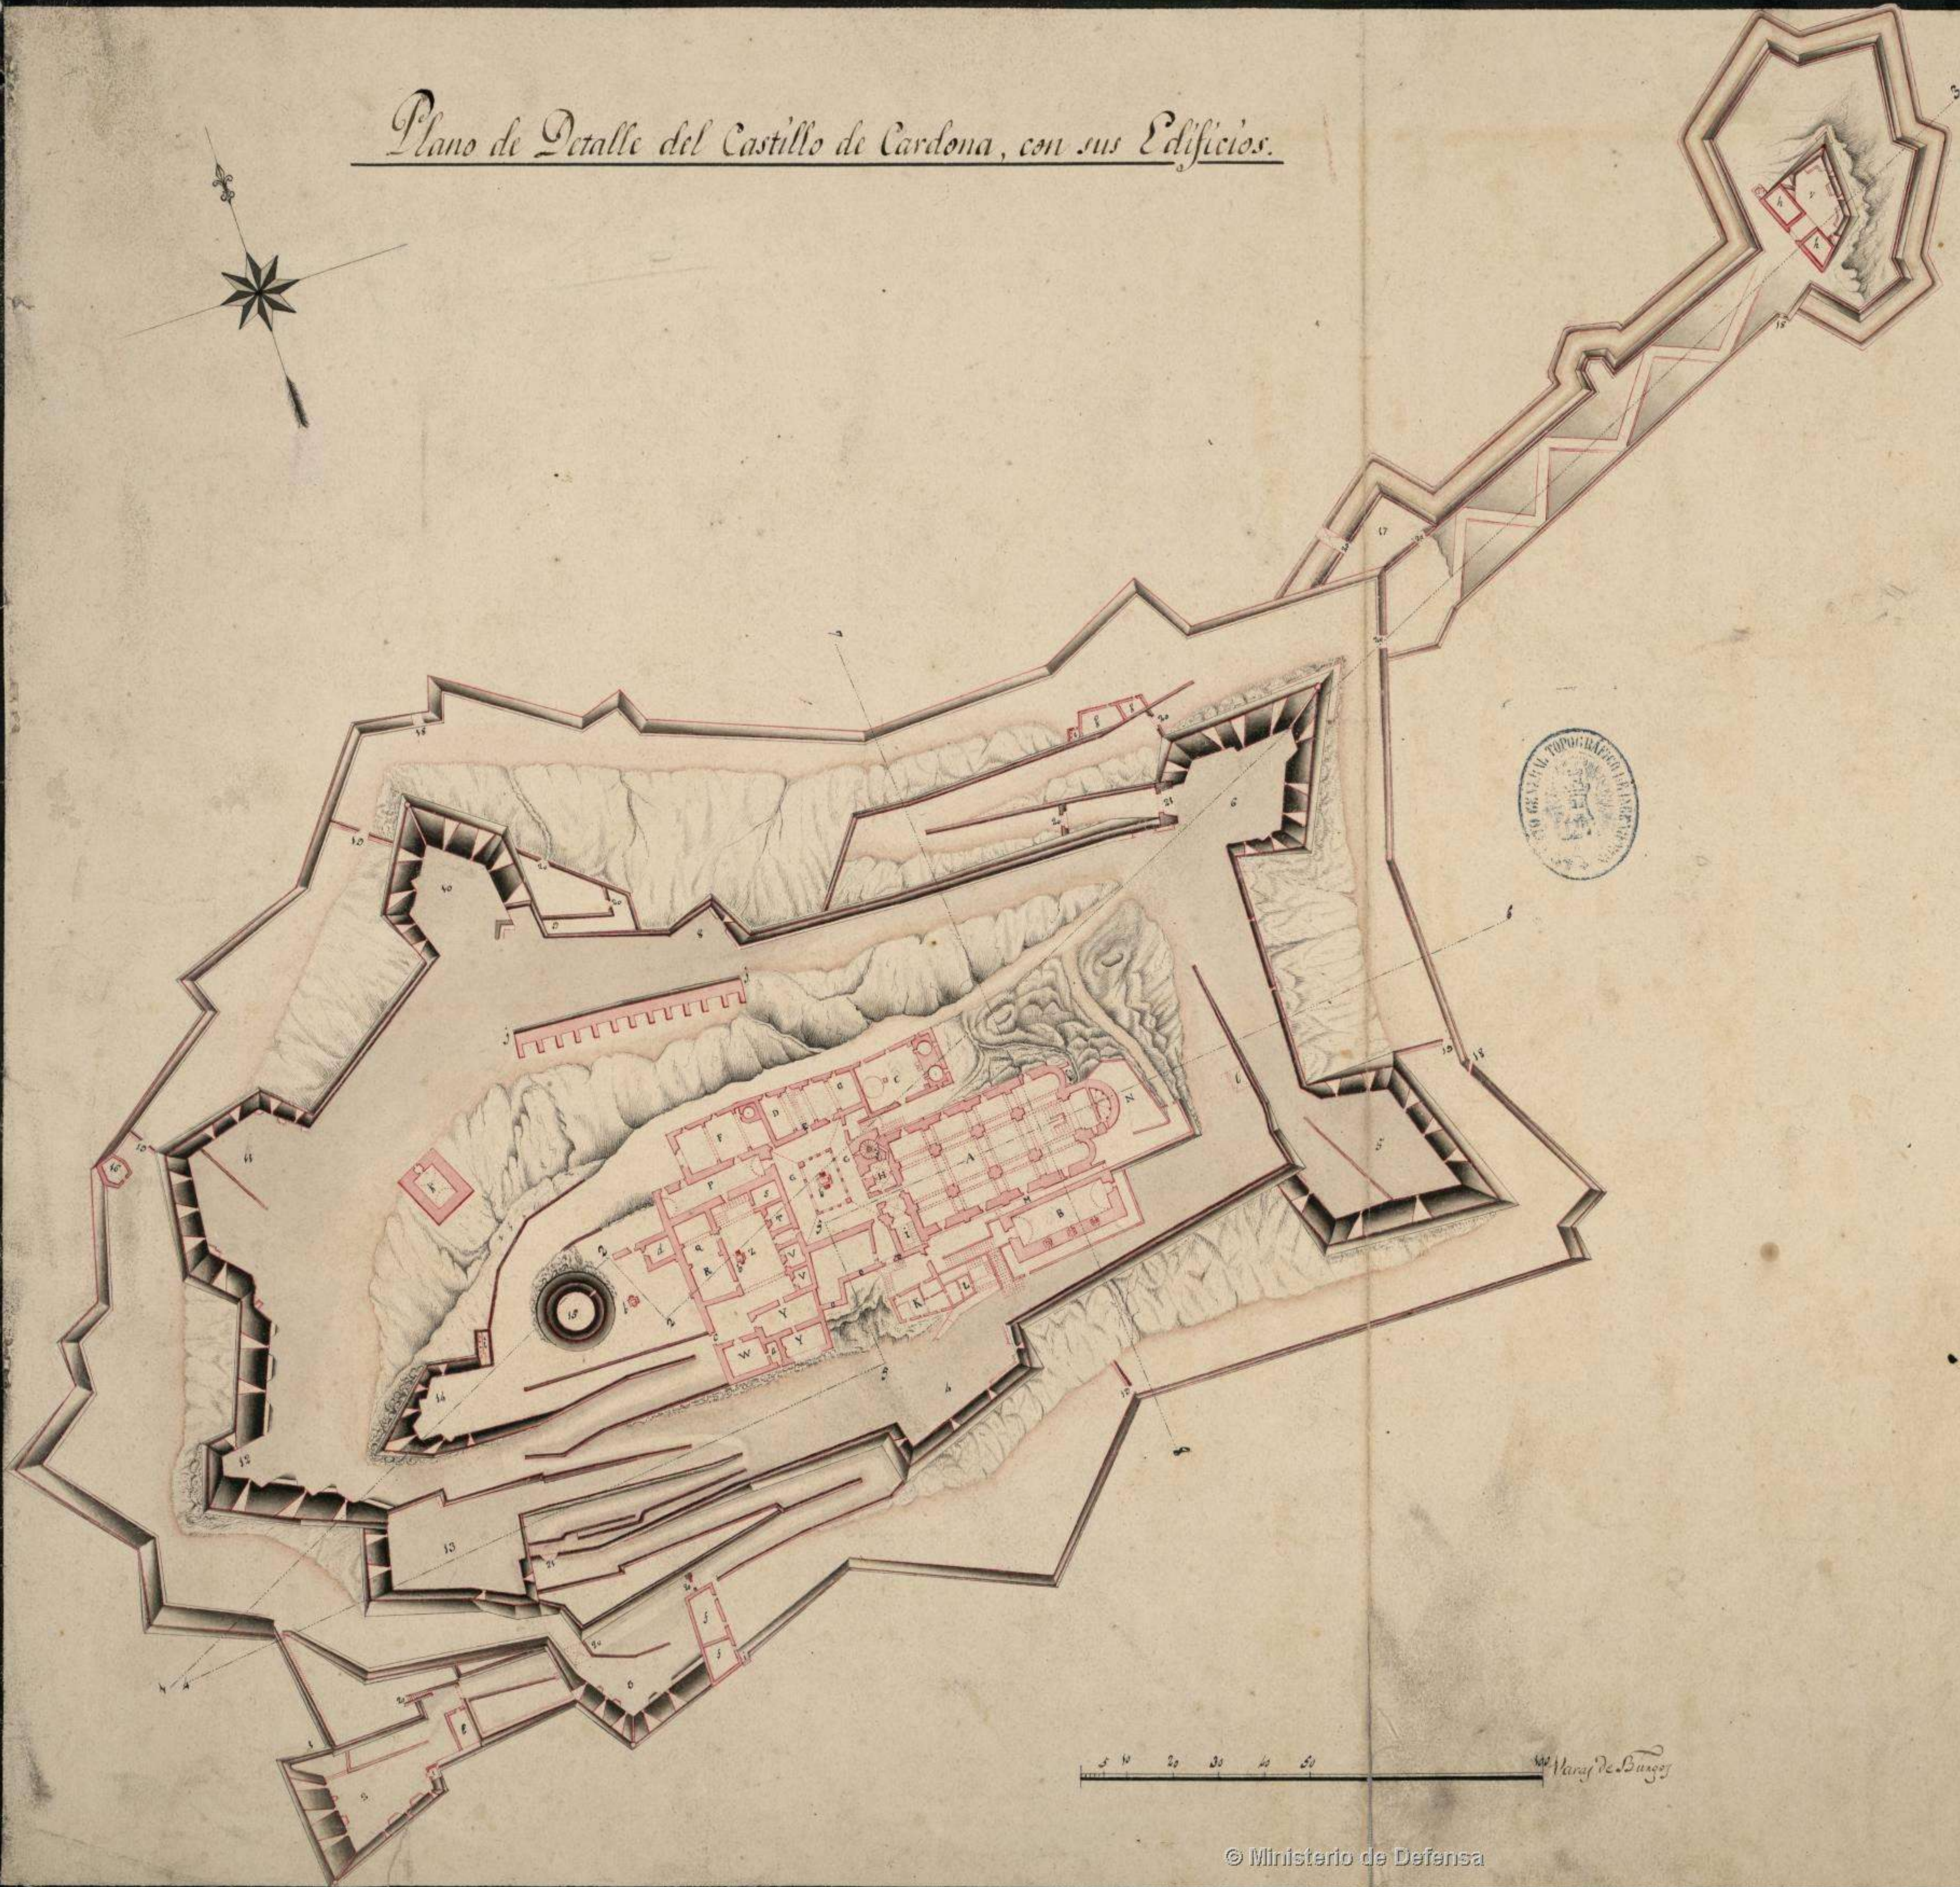

Explicacion.

1. Puerta principal de entrada por la parte de la Villa.
2. Medio Baluarte de S^{te} Lorenzo, obra exterior.
3. Idem de S^{te} Josef, id.
4. Idem de San Sebastian.
5. Baluarte de S^{te} Vicente.
6. Idem de S^{te} Pedro.
7. Fuente abanado llamado el Donete.
8. Rediente D... Poterna.
9. Baluarte de S^{te} Maria.
10. Id de S^{te} Carlos.
11. Id de S^{te} Ambrosio.
12. Medio Baluarte con Casamatas.
13. El Macho, Bateria Superior.
14. Torre o Donjon antiguo, llamado e Niñona.
15. Torreon que se une con el muro recinto de la Villa.
16. Tambor que cubre la otra entrada a la fort^{za}, por la parte del Norte.
18. Surtidor. 19. Traveses. 20. Bastion. 21. Puerta.

Edificios.

- A. Iglesia antigua Colegiada, consta de tres Pios, el principal o bajo sirve de Almacen de Pólvora, los restantes de Cuartel, en caso de sitio el 2^o se destina para Hospital, este edificio está reforzado.
- B. Almacen de Pólvora à prueba, contiene 2^o piso que es Sala de Armas.
- C. Hornos, este edificio tiene 2^o piso destinado al servicio de los mismos pero no está à prueba.
- D. Almacen de Especos pertenecientes al Ramo de Artilleria.
- E. Escalera que baja à la bodega principal, esta Oficina no está à prueba.
- F. Almacen llamado de Curénas, Maestranza de Artilleria.
- G. Los edificios D, E, F, tienen 2^o Piso que es toda una Cuadra para cuatro pax llamada del Norte.
- H. Claustro de S^{te} Ramon, tiene 2^o Piso de Comedor.
- I. Equeno aposento que corresponde al edificio de la Iglesia reforzado.
- J. Escalera de Conaco que sube al tejado de la Iglesia.
- K. Idem que sube à la Cuadra de dicho edificio.
- L. Casa llamada del Ayudante, antigua Abadia consta de 3 altos.
- M. Cuerpo de Guardia de la Pólvora.
- N. Pazo Cuberto, sale al Deposito de la Señal. N... Deposito de Señal.
- O. Almacén antiguo medio arruinado.
- P. Bodega que contiene Especos de Fortificacion, y Hospital.
- Q. Bodega R... Cocinas.
- S. Los edificios P, Q, R tienen 2^o Piso que es una Cuadra en marztillo, llamada el Cuartel Grande.
- S. Parque de fortificacion.
- T. Cuerpo de Guardia de la Prevencion.
- V. Cocinas Y... Herrerias, contiene 3 fraguas, 2 para la Artilleria, y la mas interior para la fortificacion.
- Los edificios TV, e Y, tienen 2^o y 3^o Pisos que son Cuadras forzmando marztillo que sirven de Cuartel.
- Z. Patio de San Ramon N... Capilla de dicho Santo.
- a. Sacristia. b. Cisternas.
- c. Entrada principal de los edificios.
- d. Cuerpo de Guardia de la e Niñona.
- e. Idem de la Puerta principal de Entrada.
- f. Idem del Principal de la fortaleza.
- g. Idem del Norte.
- h. Idem del Donete.
- j. Muro con estribos en el que está apoyado un Blindaje.
- k. Comanas.
- l. Depuesto de Pólvora à prueba.
- m. Idem construido bajo la Rampa.

Cardona 18 de Noviembre de 1813.
Juan Pantoja de Sandoval