


Plano de las obras de defensa que se han executado en el Puente de Conquito sobre el Rio Sil.

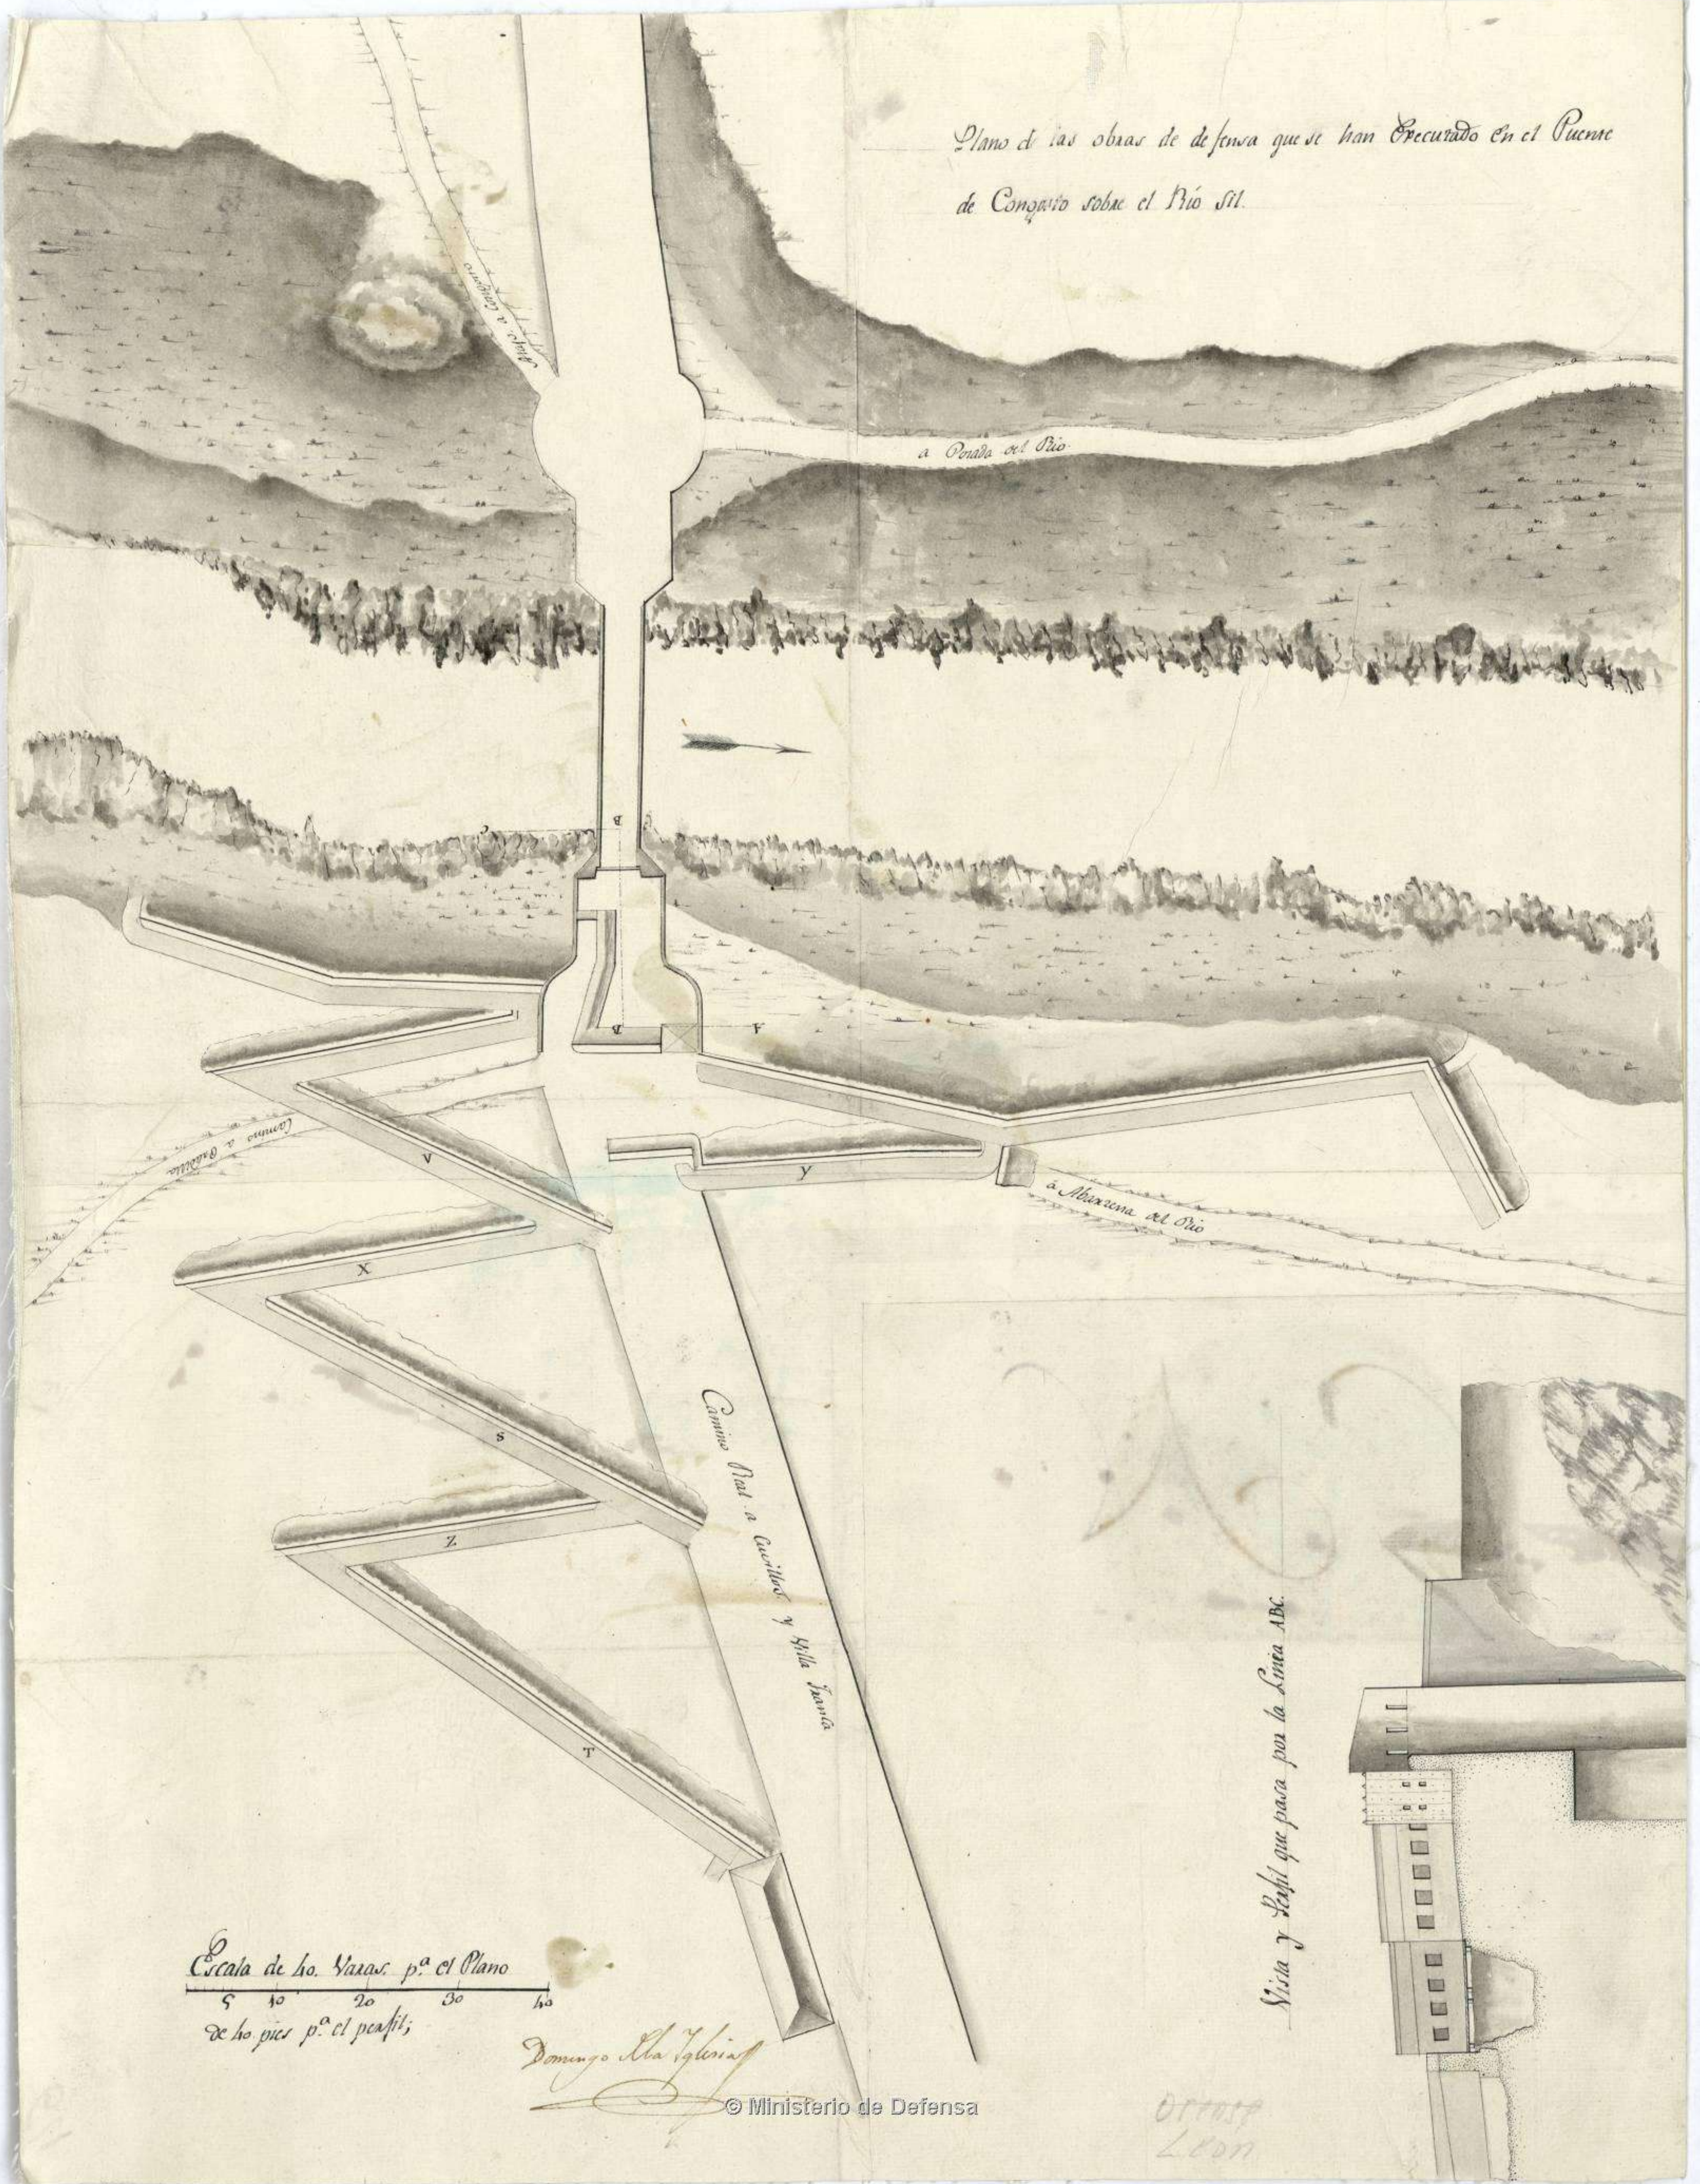

Escala de lo. Varas p.^a el Plano
de lo pies p.^a el perfil;

Domingo de la Iglesia

Vista y Perfil que pasa por la Linea ABC.

OT 1057
L 1001