


Vista y Perfil cortado por la línea A.B.C.D.E.

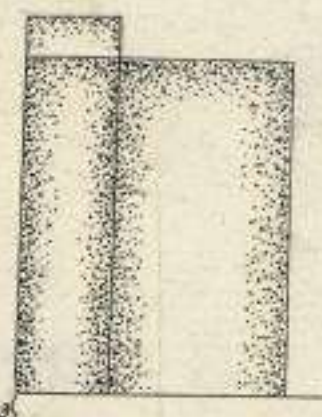


Perfil cortado por la línea F.G.

Perfil cortado por la línea H.I.

Croquis de los ataques formados por los Españoles contra la Ciudad de Astorga en el Verano del año de 1812

0 2 4 6 8 10 20 30 Varas Castellanas

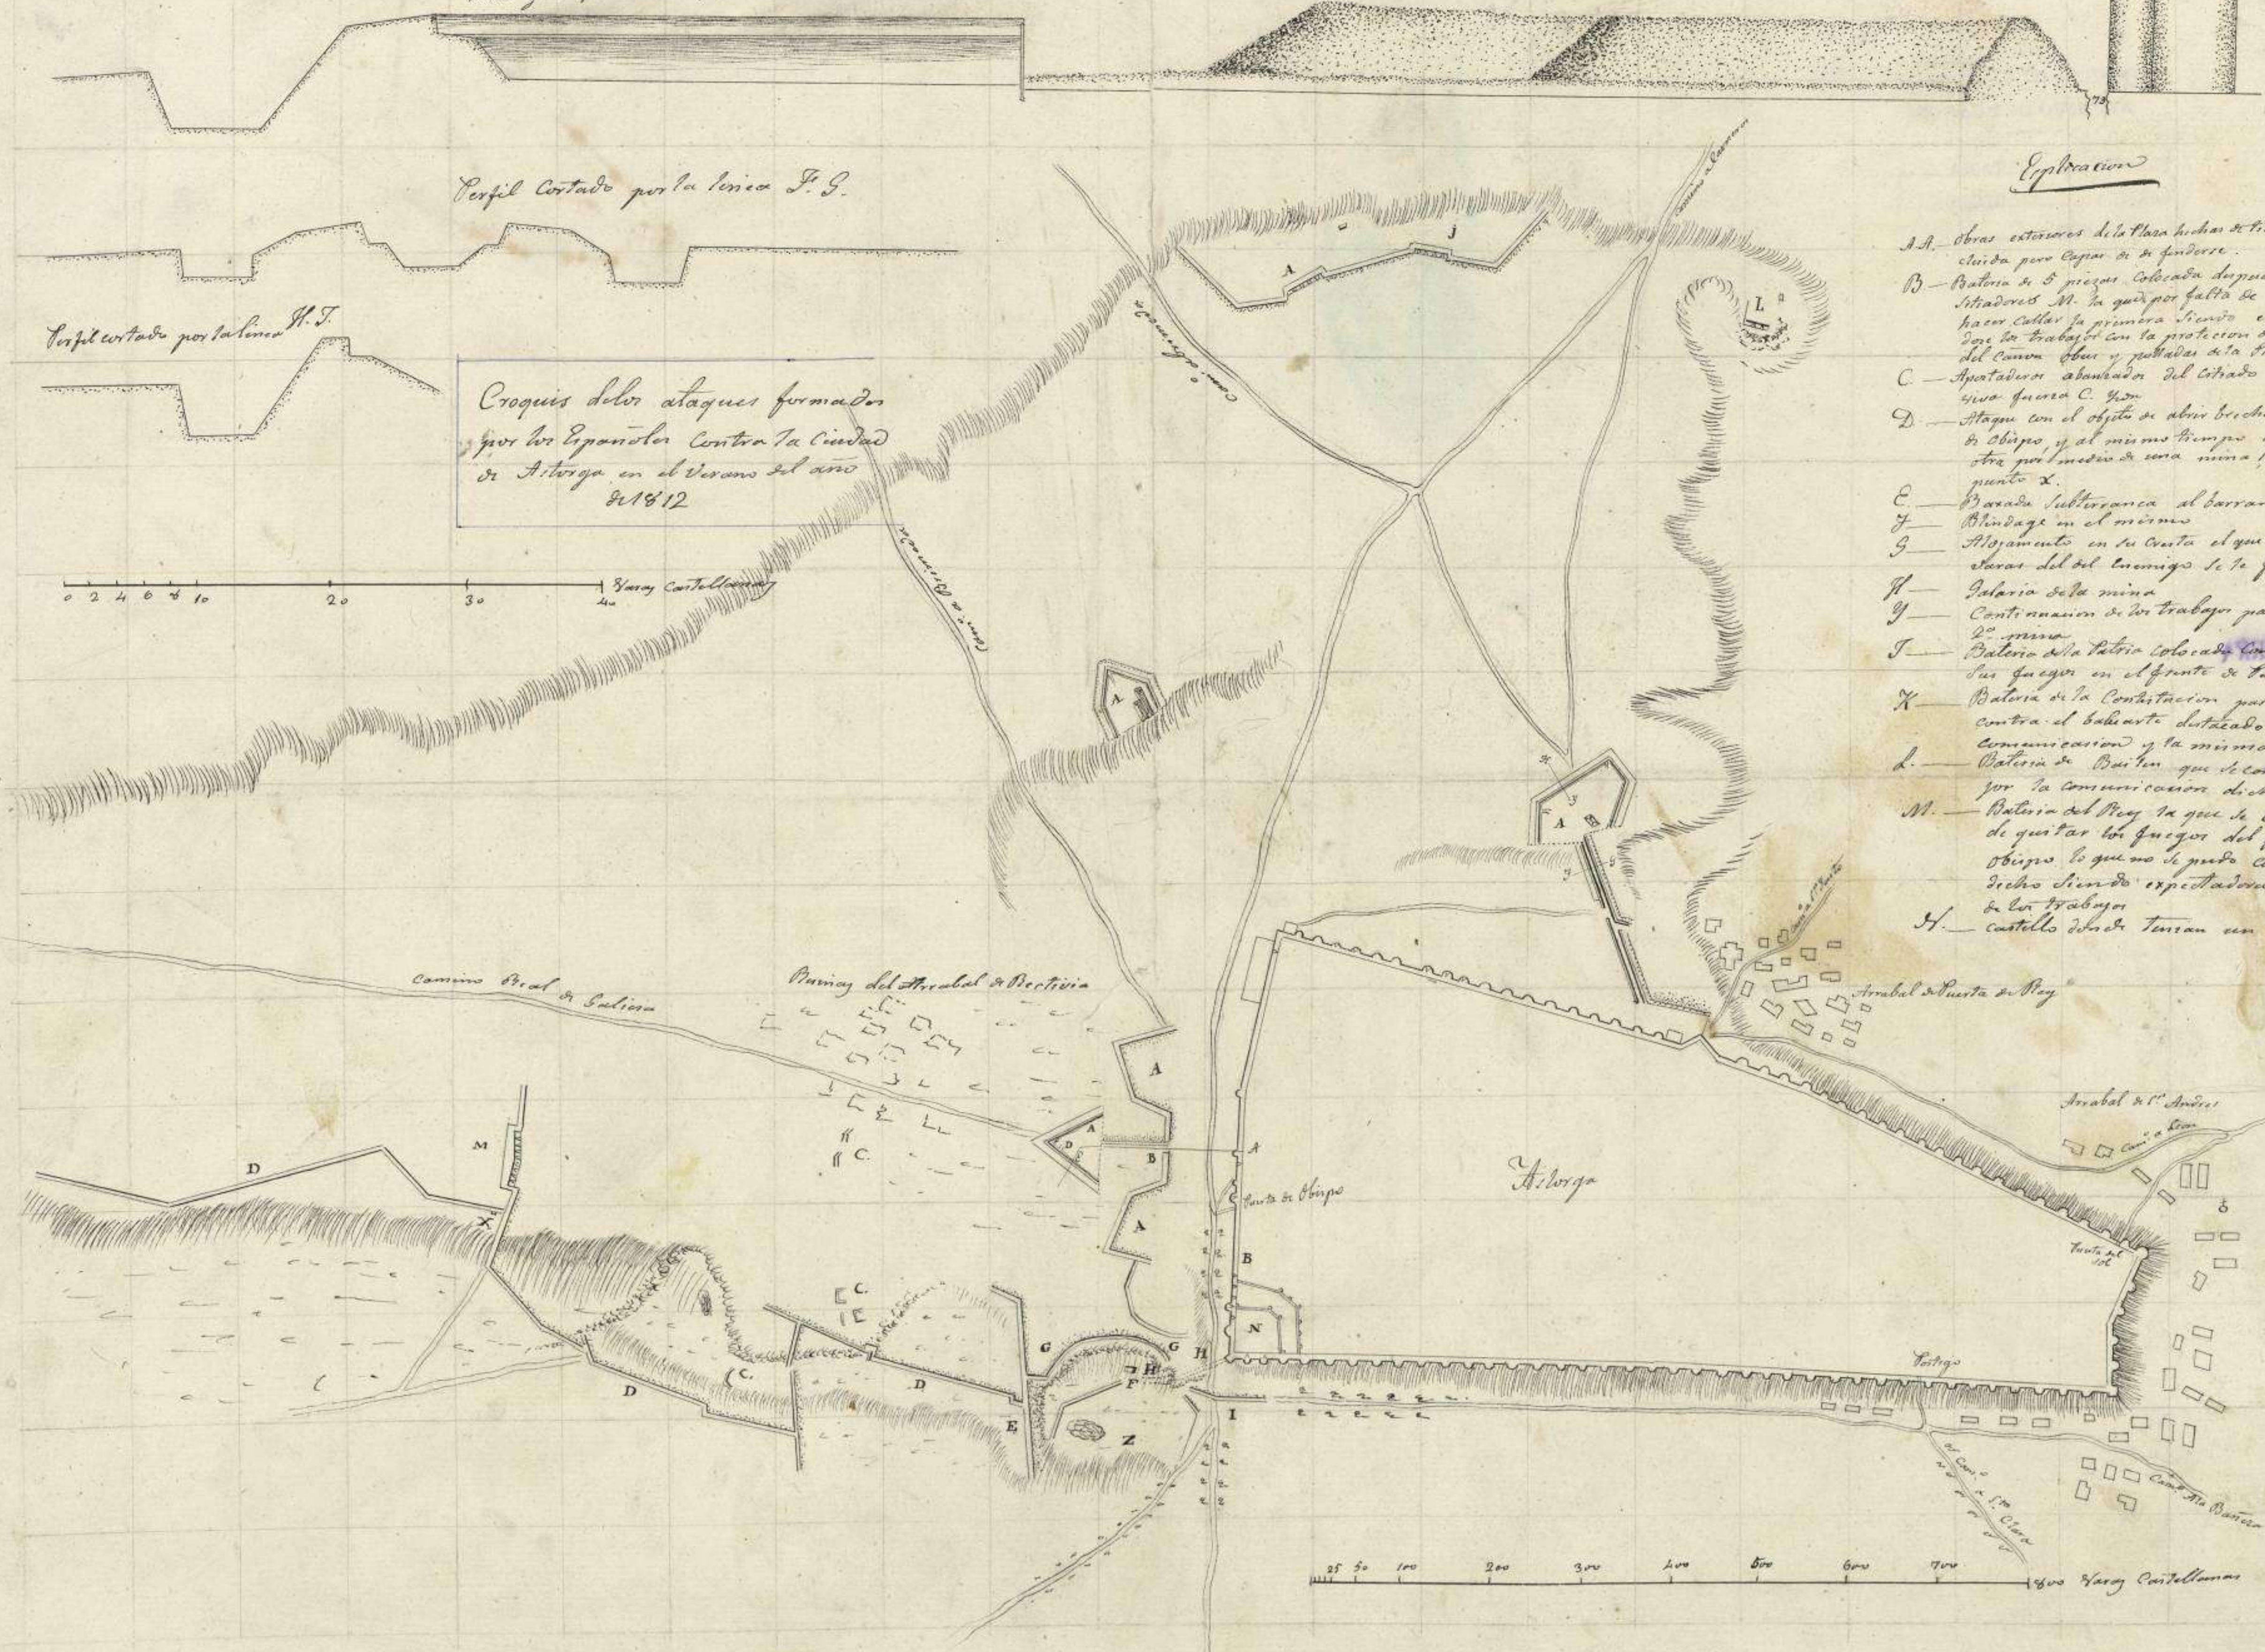

Explicacion

- A. Obras exteriores de la Plaza hechas de tierra. La obra H. non con cluida por falta de materiales.
- B. Batería de 8 piezas colocada después de construida la de los Alcaides M. la que por falta de Artilleria no pudo hacer fuego la primera vez en este sitio, construyéndose los trabajos con la protección del fuerte y bajo el fuego del Canon Obis y guarnición de la Plaza.
- C. Aperturas abanquadas del Citado de donde se le envia el agua fuera C. 4.ª
- D. Ataque con el objeto de abrir brecha entre el Castillo y puerta de Obispo, y al mismo tiempo aproximarse ala muralla para por medio de una mina, o que se abra en el punto X.
- E. Brecha subterránea al barranco L.
- F. Blindaje en el mismo.
- G. Aljamento en la Cruz el que aproximándose a los Alcaides del del enemigo se le forzaba a abandonarlo.
- H. Galeria de la mina.
- I. Continuanion de los trabajos para abrir 2.ª brecha por el lado de la Plaza.
- J. Batería de la Plaza colocada con el objeto de por los que sus fuegos en el frente de Puerta de Obispo.
- X. Batería de la Contrabandía para el mismo objeto contra el baluarte destinado a puerta de Obispo de comunicacion y la misma puerta.
- L. Batería de Obispo que se construye para bater mejor por la comunicacion dicha y su puerta.
- M. Batería del Rey la que se construye con el objeto de quitar los fuegos del fuerte de Puerta de Obispo lo que no se pudo conseguir como se tenia dicho siendo espectador del adelantamiento de los trabajos.
- H. Castillo donde tenian un mastero.

25 50 100 200 300 400 500 600 700 Varas Castellanas