


Plano de la Casa llamada de Simonet situada frente la Plazuela del Conv.^{to} de las Capuchinas elevada p.^a Acad.^a Militar á cargo del R.^o Cuerpo de Ingenieros.

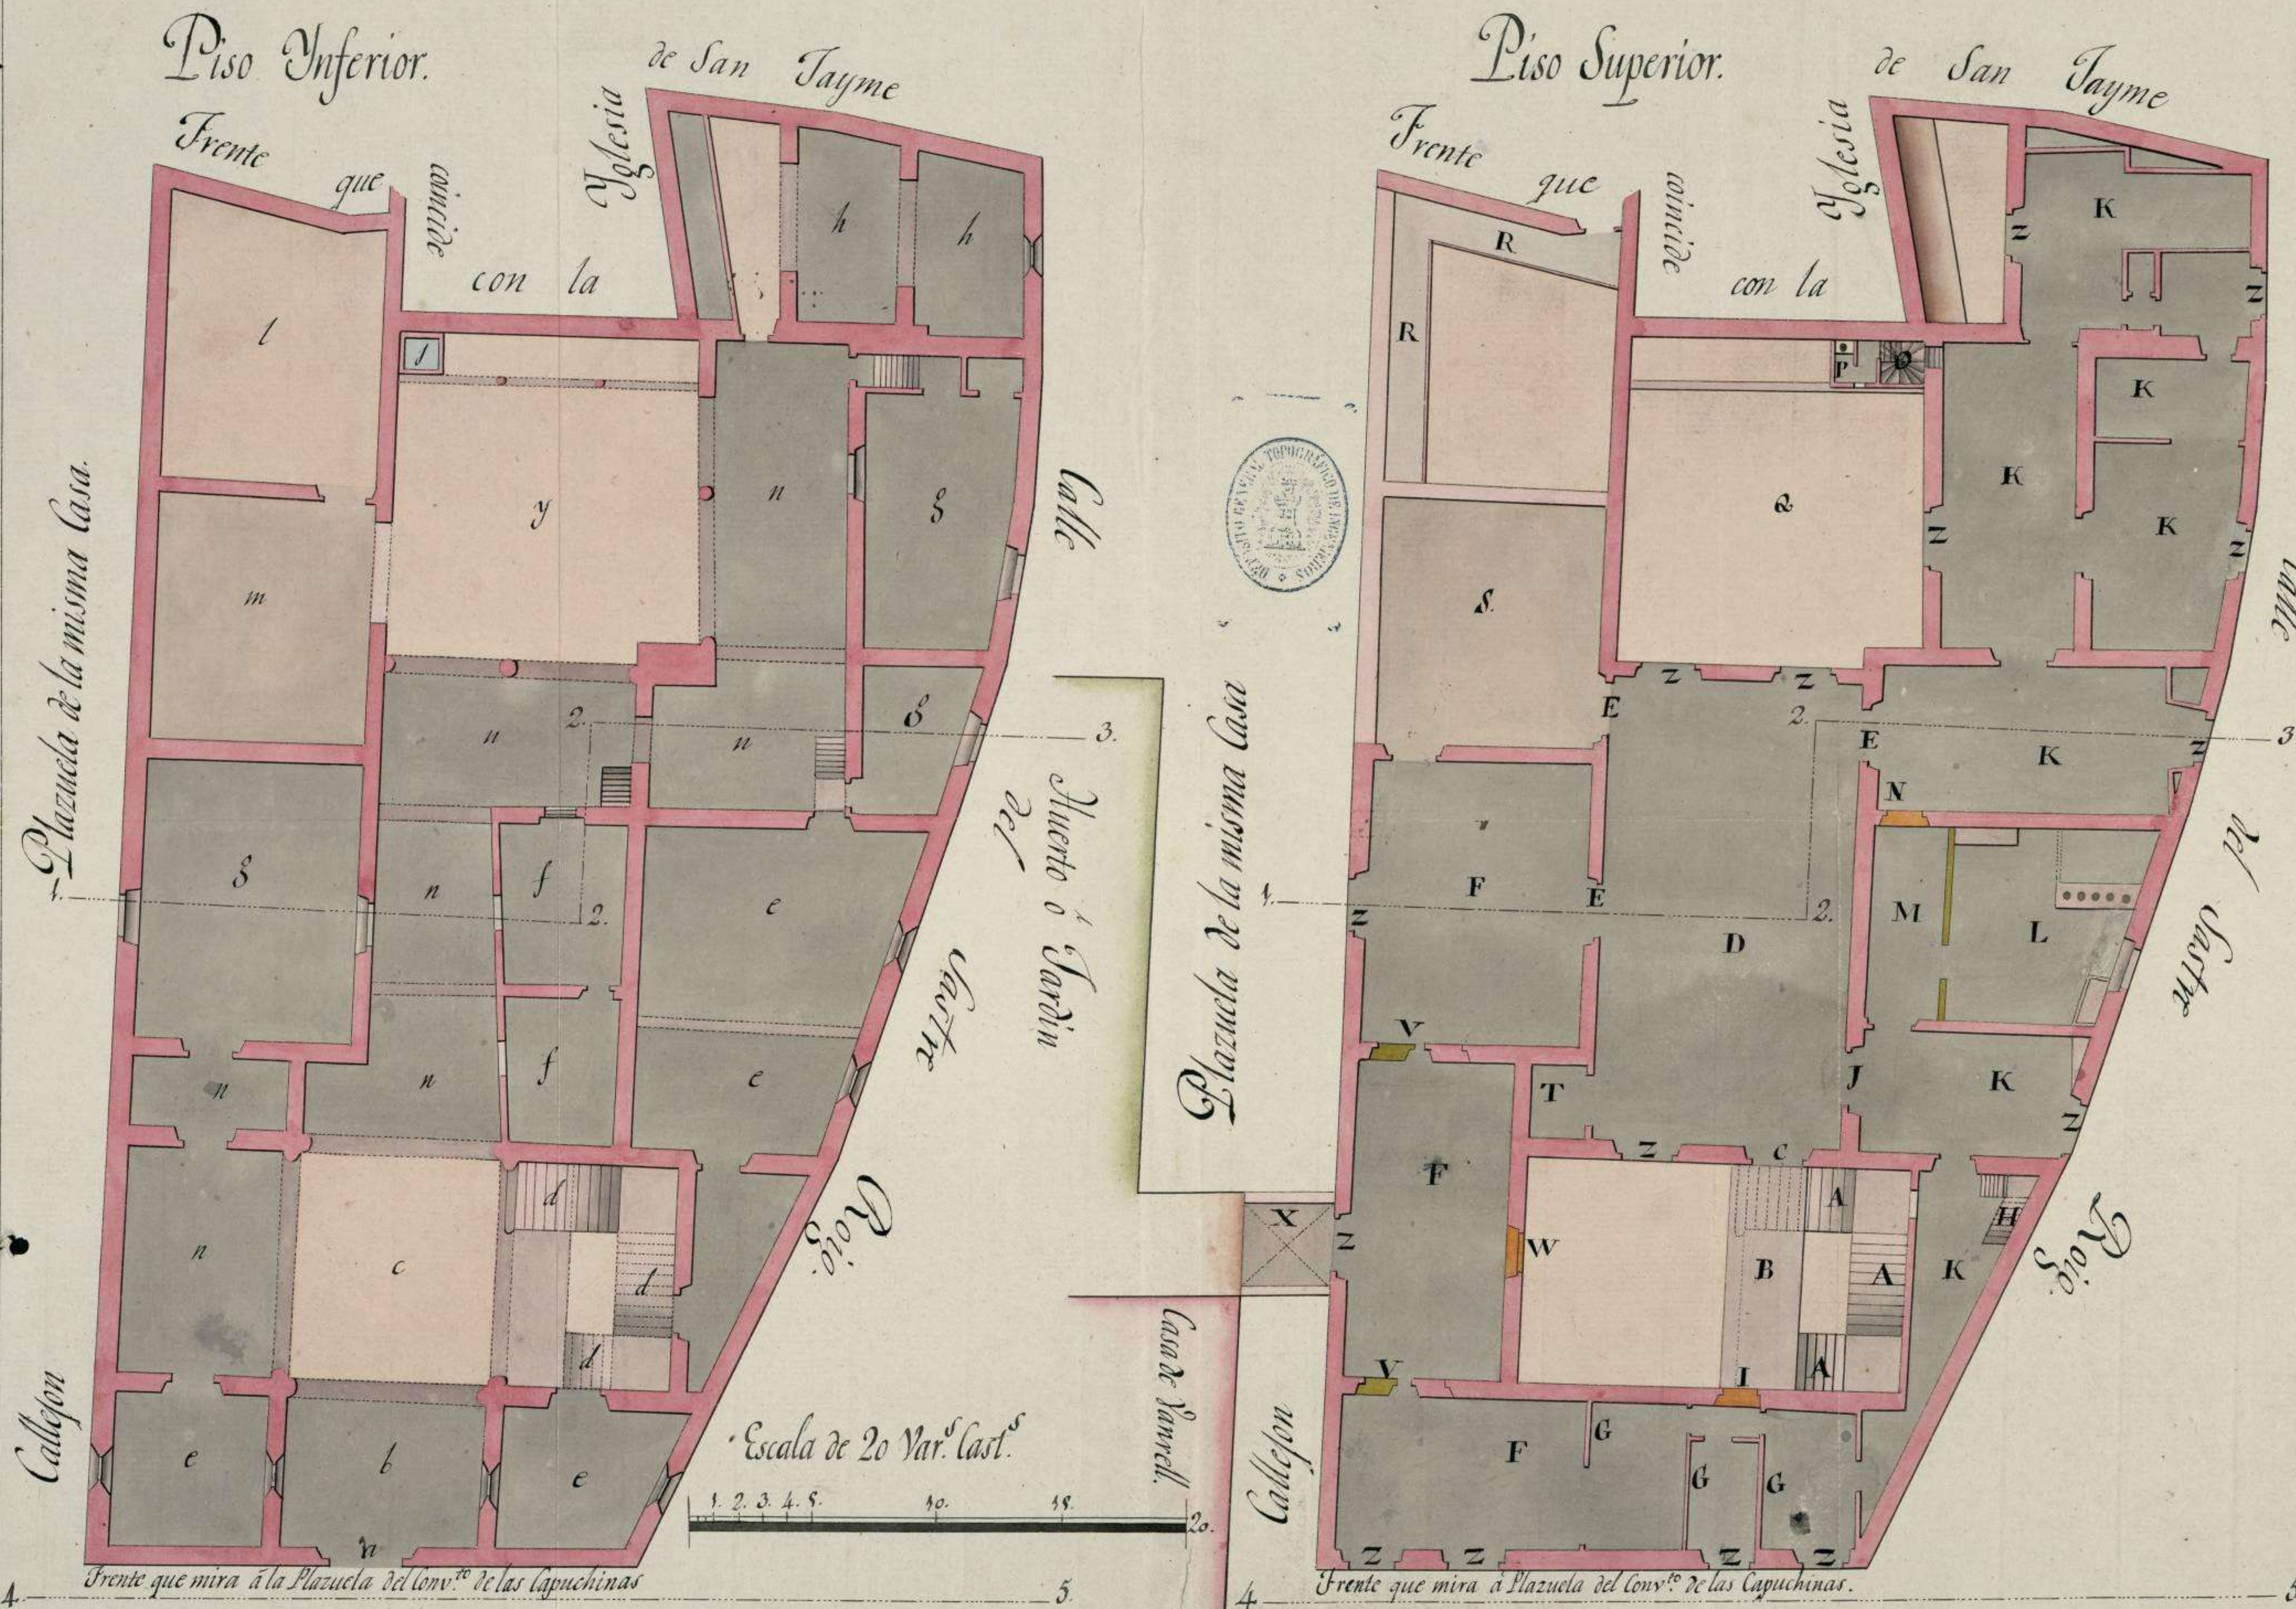

Piso Inferior. Explicacion.

- a..... Puerta de la entrada principal.
- b..... Su Saguan.
- c..... Patio ó descubierta rodeado de Columnas y arcos.
- d,d,d..... Escalera principal de tres tramos.
- e,e,e..... Almacenes.
- ff..... Entreuelo ó habitacion destinada para el Portero.
- §§§..... Otros entreuelos con varias reparaciones; debajo de los quales en el de la izquierda hay una vodega y en los de la derecha Cavalerizas.
- h,h..... Cuartos que sirven de Lavadero.
- y..... Otro Patio rodeado de Columnas y arcos.
- j..... Pozo.
- k..... Corral ó descubierta.
- m..... Antes era una habitacion, y en el dia se halla descubierta, por haberse arruinado su techo.
- n,n,n &c..... Comunicacion por el piso Inferior

Piso Superior.

- AAA..... Escalera principal de tres tramos.
- B..... Pasadizo ó rollano Superior.
- C..... Puerta de entrada en el piso Superior.
- D..... Salon principal elegido para la ensenanza de las materias al qual cerrandose con llave las puertas EEE, queda enteramente independiente.
- EFF..... Tres Salas elegidas para el dibujo las que tienen muy buenas luces, y á la que da su frente á la Plazuela del Convento de las Capuchinas deben dexarse los tabiques señalados con la letra G, y en la parte Superior queda una habitacion la que se comunica por la Escalera H, la que por ser bastante capaz y clara podra servir para Libros, Instrumentos &c.
- I..... Puerta que debe abrirse en el pasadizo ó rollano Superior de la escalera para que los Alumnos del Dibujo tengan su entrada independiente.
- J..... Puerta para entrar á las habitaciones del Director.
- KKK &c..... Habitaciones del Director.
- L..... Cocina en la que se deberá construir un tabique como se manifiesta de la vista de alto dexandole una puerta, con el qual queda formado el pasadizo M, para las habitaciones del Director habiendose de abrir la puerta N.
- o..... Escalera de Caracol que conduce á los devanos.
- P..... Lugar Comun.
- q..... Patio rodeado de Columnas y arcos.
- RR..... Pasadizo de comunicacion á la Tribuna de la Iglesia de San Jaime el qual se halla sostenido con permodulos.
- S..... Azoteas cuyo piso se halla diplomado.
- T..... Capilla ú oratorio.
- VV..... Puertas las quales deberian colocarse segun se demuestran para que quede mas expedita la comunicacion de las piezas del Dibujo.
- X..... Puente para comunicarse desde la Casa al Huerto que esta tiene al otro lado de la Calle.
- ZZZ &c..... Balcones con sus Puertas y vidrieras.
- W..... Ventana la qual faze por conveniente el que se abra de nuevo para mayor abundamiento de luz.

Notas... Este edificio tiene muy buenas luces, por hallarse vitado, y ademas reúne la ventaja de que las dos piezas q. van señaladas con las letras S.R.R. pueden habilitarse en caso q. se quiera aumentadas el numero de Alumnos, formando de las dos una; pues lo que ya señalado de carmin clavo indica q. otras paredes se hallan al nivel del piso principal, pudiendose edificar sobre ellas.

2.^a Lo q. ya señalado de amarillo manifiesta la obra q. debe executarse.

Palma 8 de Sept. de 1811.

Antonio Pizarro