


Plano de la Casa llamada de Simonet situada frente la Plazuela del Conv.<sup>to</sup> de las Capuchinas de gida p.<sup>a</sup> Academia Militar á cargo del R.<sup>o</sup> Cuerpo de Ingenieros.

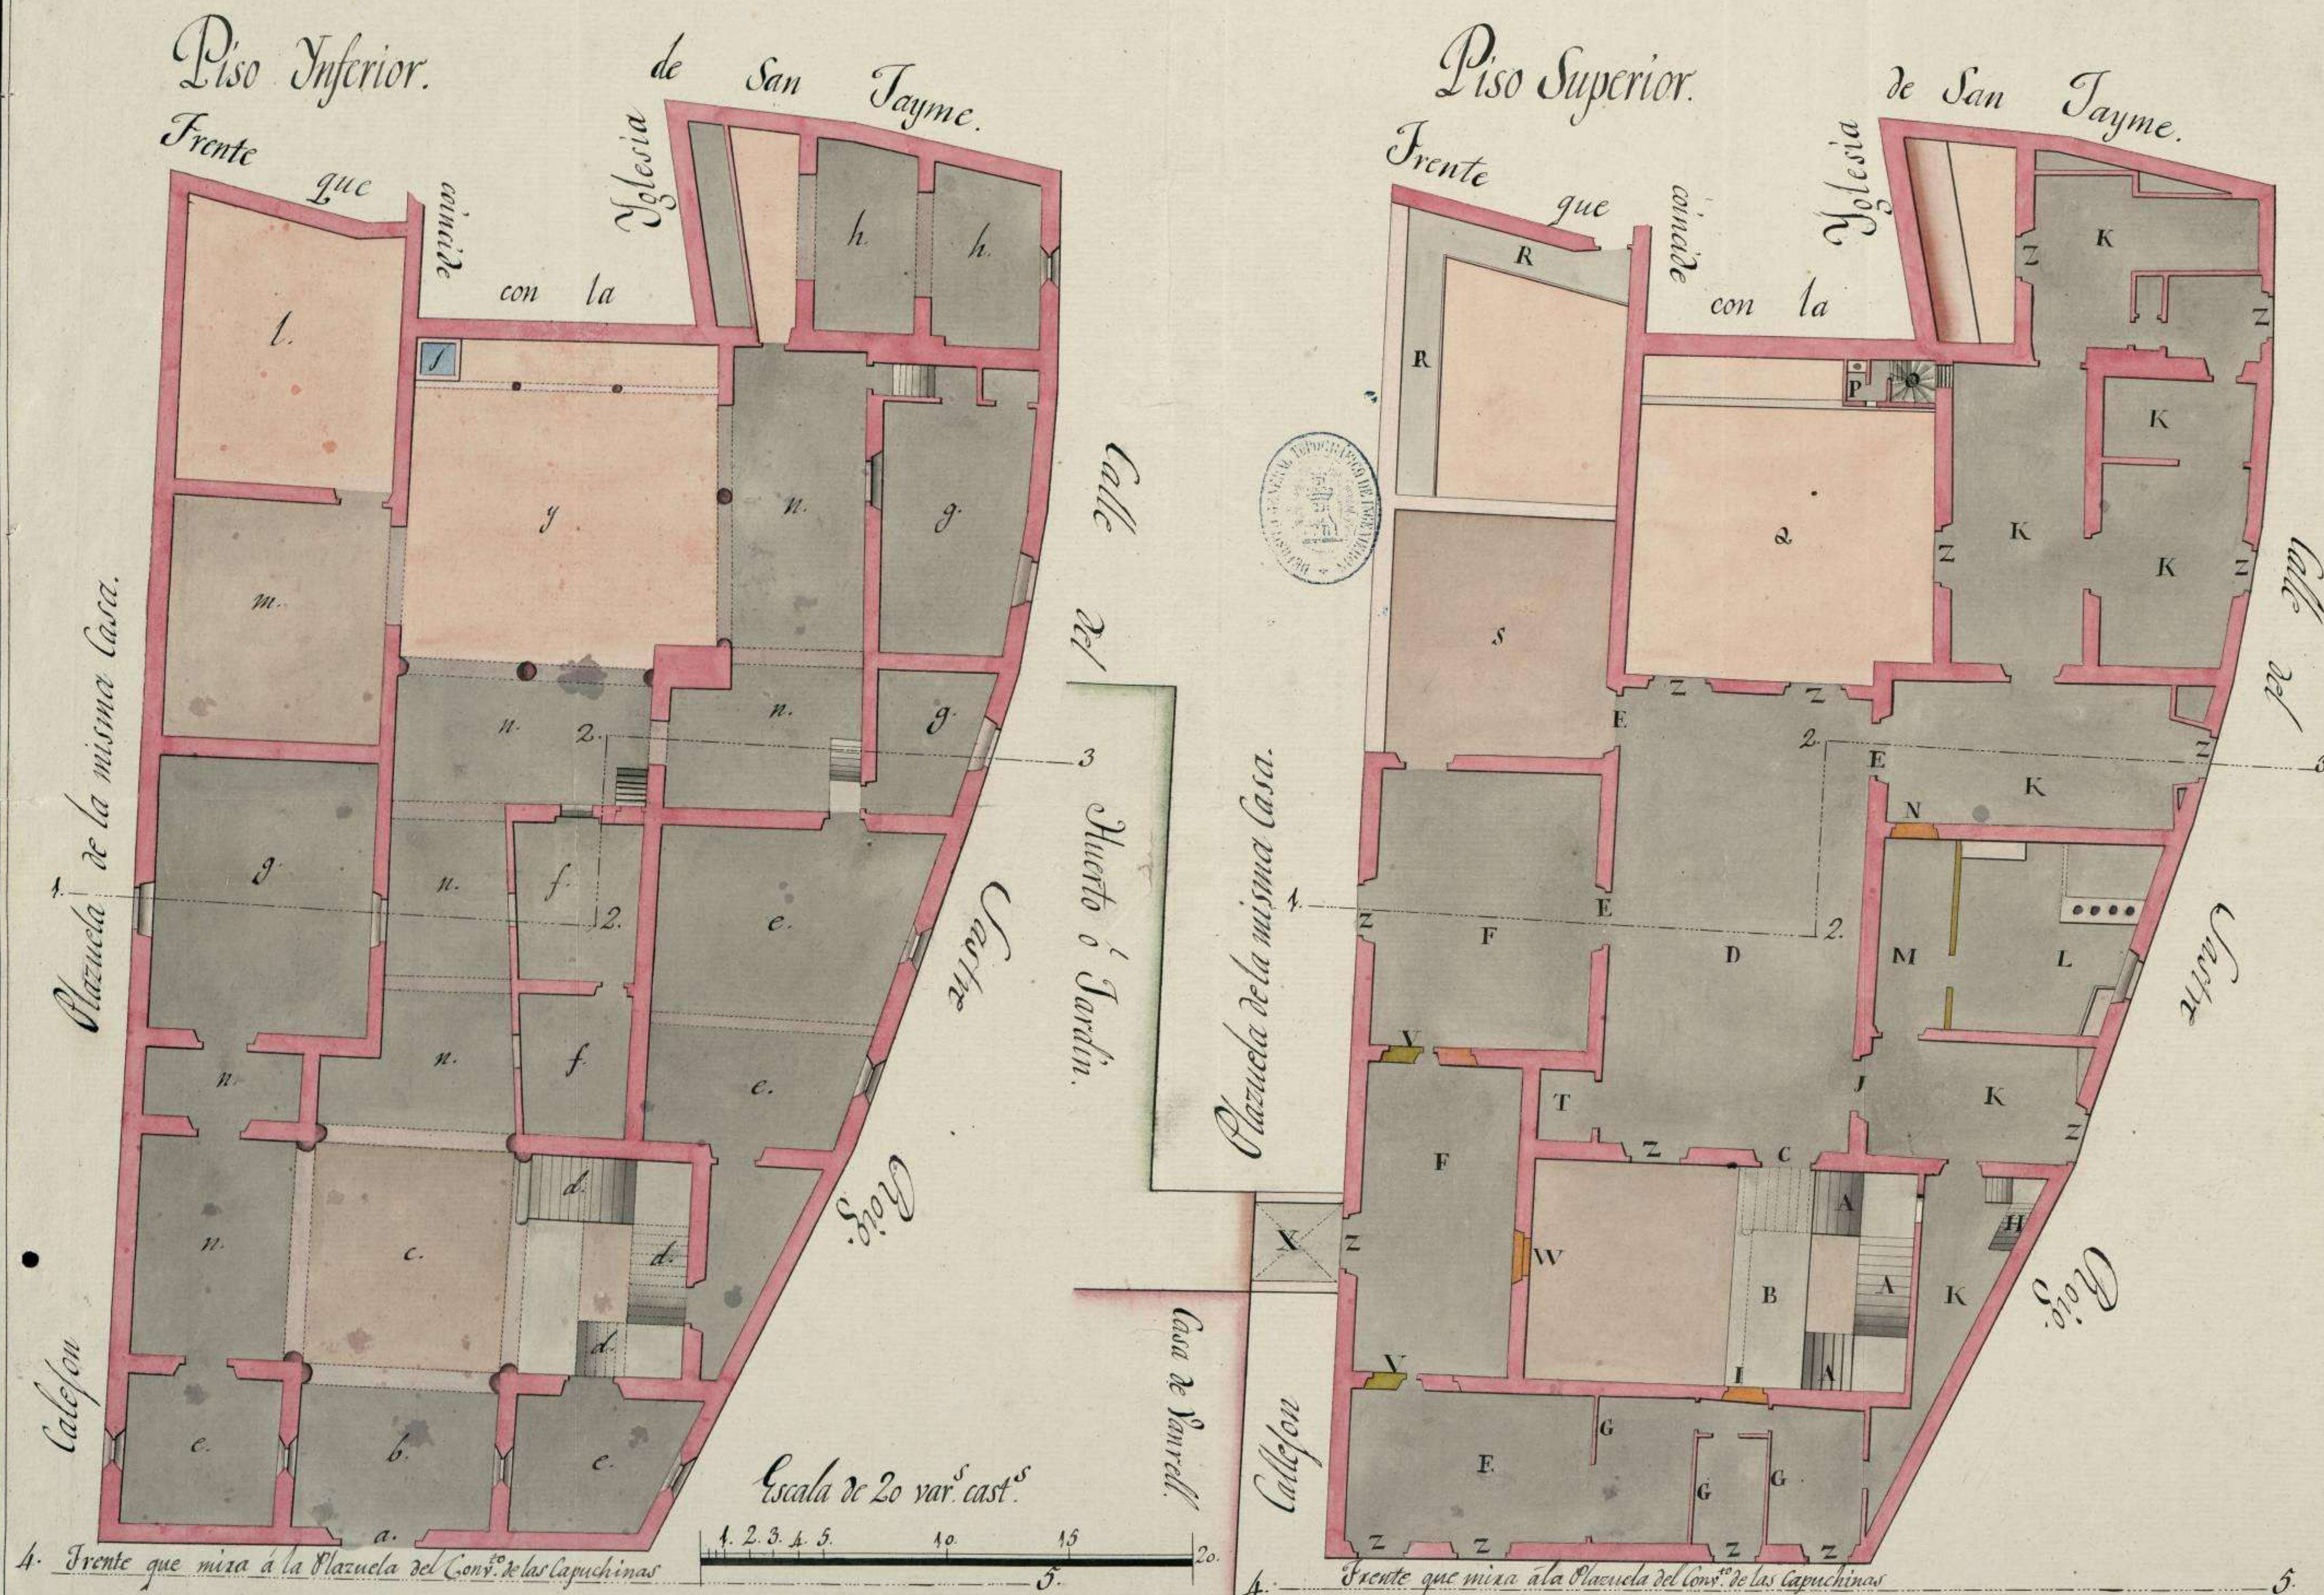

Explicacion.

Piso Inferior.

- a..... Puerta de la entrada principal.
- b..... Su Saguan.
- c..... Latio ó descubierta rodeado de columnas y arcos.
- d.d.d..... Escalera principal de tres tramos.
- e.e.e..... Almacenes.
- ff..... Entresuelo ó habitacion destinada para el Doctoro.
- g.g.g..... Otros entramesos con varias reparticiones, debajo de los quales en el de la izquierda hay una vodega, y en los de la derecha Cavallexiras.
- h.h..... Quartos que sirven de Lavadero.
- y..... Otro Latio rodeado de columnas y arcos.
- z..... Pozo.
- ll..... Corral, ó descubierta.
- m..... Antes era una habitacion, y en el dia se halla descubierta por haberse arruinado su techo.
- n.n.n. &c..... Comunicacion por el piso Inferior.

Piso Superior.

- AAA..... Escalera principal de tres tramos.
- B..... Pasadizo ó rellano superior.
- C..... Puerta de entrada en el piso superior.
- D..... Salon principal elegido p.<sup>a</sup> la enseñanza de las materias al qual cerrandose con llaves las Puertas EEE, queda enteramente independiente.
- FFF..... Tres Salas elegidas para el Dibujo las que tienen muy buenas luces, y á la que dá su frente á la Plazuela del convento de las Capuchinas, deben derribarse los tabiques señalados con la letra G, y en la parte superior queda una habitacion la que se comunica por la Escalera H, la que por ser bastante capaz y clara, podría servir para libros, Instrumentos &c.
- I..... Puerta que debe abrirse en el pasadizo ó rellano superior de la Escalera, para que los alumnos del Dibujo tengan su entrada independiente.
- J..... Puerta para entrar á las habitaciones del Director.
- KKK &c..... Habitaciones del Director.
- L..... Cocina en la que se deberá construir un tabique como se manifiesta de la vista de alto, dexandole una puerta, con el qual queda formado el pasadizo M, para las habitaciones del Director, habiéndose de abrir la puerta N.
- O..... Escalera de caracol que conduce á los desvanes.
- P..... Lugar comun.
- Q..... Latio rodeado de columnas y arcos.
- RR..... Pasadizo de comunicacion á la Tribuna de la Iglesia de San Jayme, el qual se halla contenido con permodulos.
- S..... Azotea cuyo piso se halla desplomado.
- T..... Capilla ú Oratorio.
- VV..... Puertas las quales deberian colocarse segun se demuestran para que quede mas expedita la comunicacion de las piezas del Dibujo.
- X..... Fuente para comunicarse desde la casa al huerto que esta tiene al otro lado de la Calle.
- ZZZ &c..... Balcones con sus puertas y dieras.
- W..... Ventana la qual se puede abrir por conveniente el que se abra de nuevo para mayor abundancia de luz.

**Notas** Este edificio tiene muy buenas luces por hallarse iluminado y ademas reúne la ventaja de q.<sup>ue</sup> las piezas que van señaladas con las letras S, R, R, pueden habitarse en caso que se quiesse aumentar el num.<sup>o</sup> de Alumnos formando de las dos una, pues lo que va señalado de la misma clara indica que han paredes se hallan al nivel del piso gral. perdiéndose en ellas sobre ellas.

2.<sup>a</sup> Log.<sup>o</sup> se señalado de amarillo manifiesta la obra que debe executarse.

Ullorca 8 de Sept. de 1811.

Simonet