


PLANO del Castillo de la Villa de Moncorbo.

2^a - 122.

Explicacion.

- A. Castillo
- B. Torres del Castillo interno cuya altura es de 9 tuesas y 4 pies.
- C. Torres en forma de Coronas Cilindricas cuya altura de la adjacente a la puerta principal es de 5 tuesas y 2 pies.
- D. Muralla que tiene de altura 5 tuesas y 4 pies.
- E. Parapeto con sus flecheras que tiene de altura 6 pies y medio.
- F. muralla cuya altura es de 6 tuesas $\frac{1}{2}$.
- H. muralla cuya altura es de 7 tuesas $\frac{1}{2}$.
- I. Puerta principal.
- M. Puerta del Almacen.
- N. Puerta.
- O. Murallas arruinadas cuya altura es de 10 pies menos que la restante del recinto.
- P. Escaleras.
- R. Vivienda.
- S. Garitas.
- T. Pilar de Justicia.

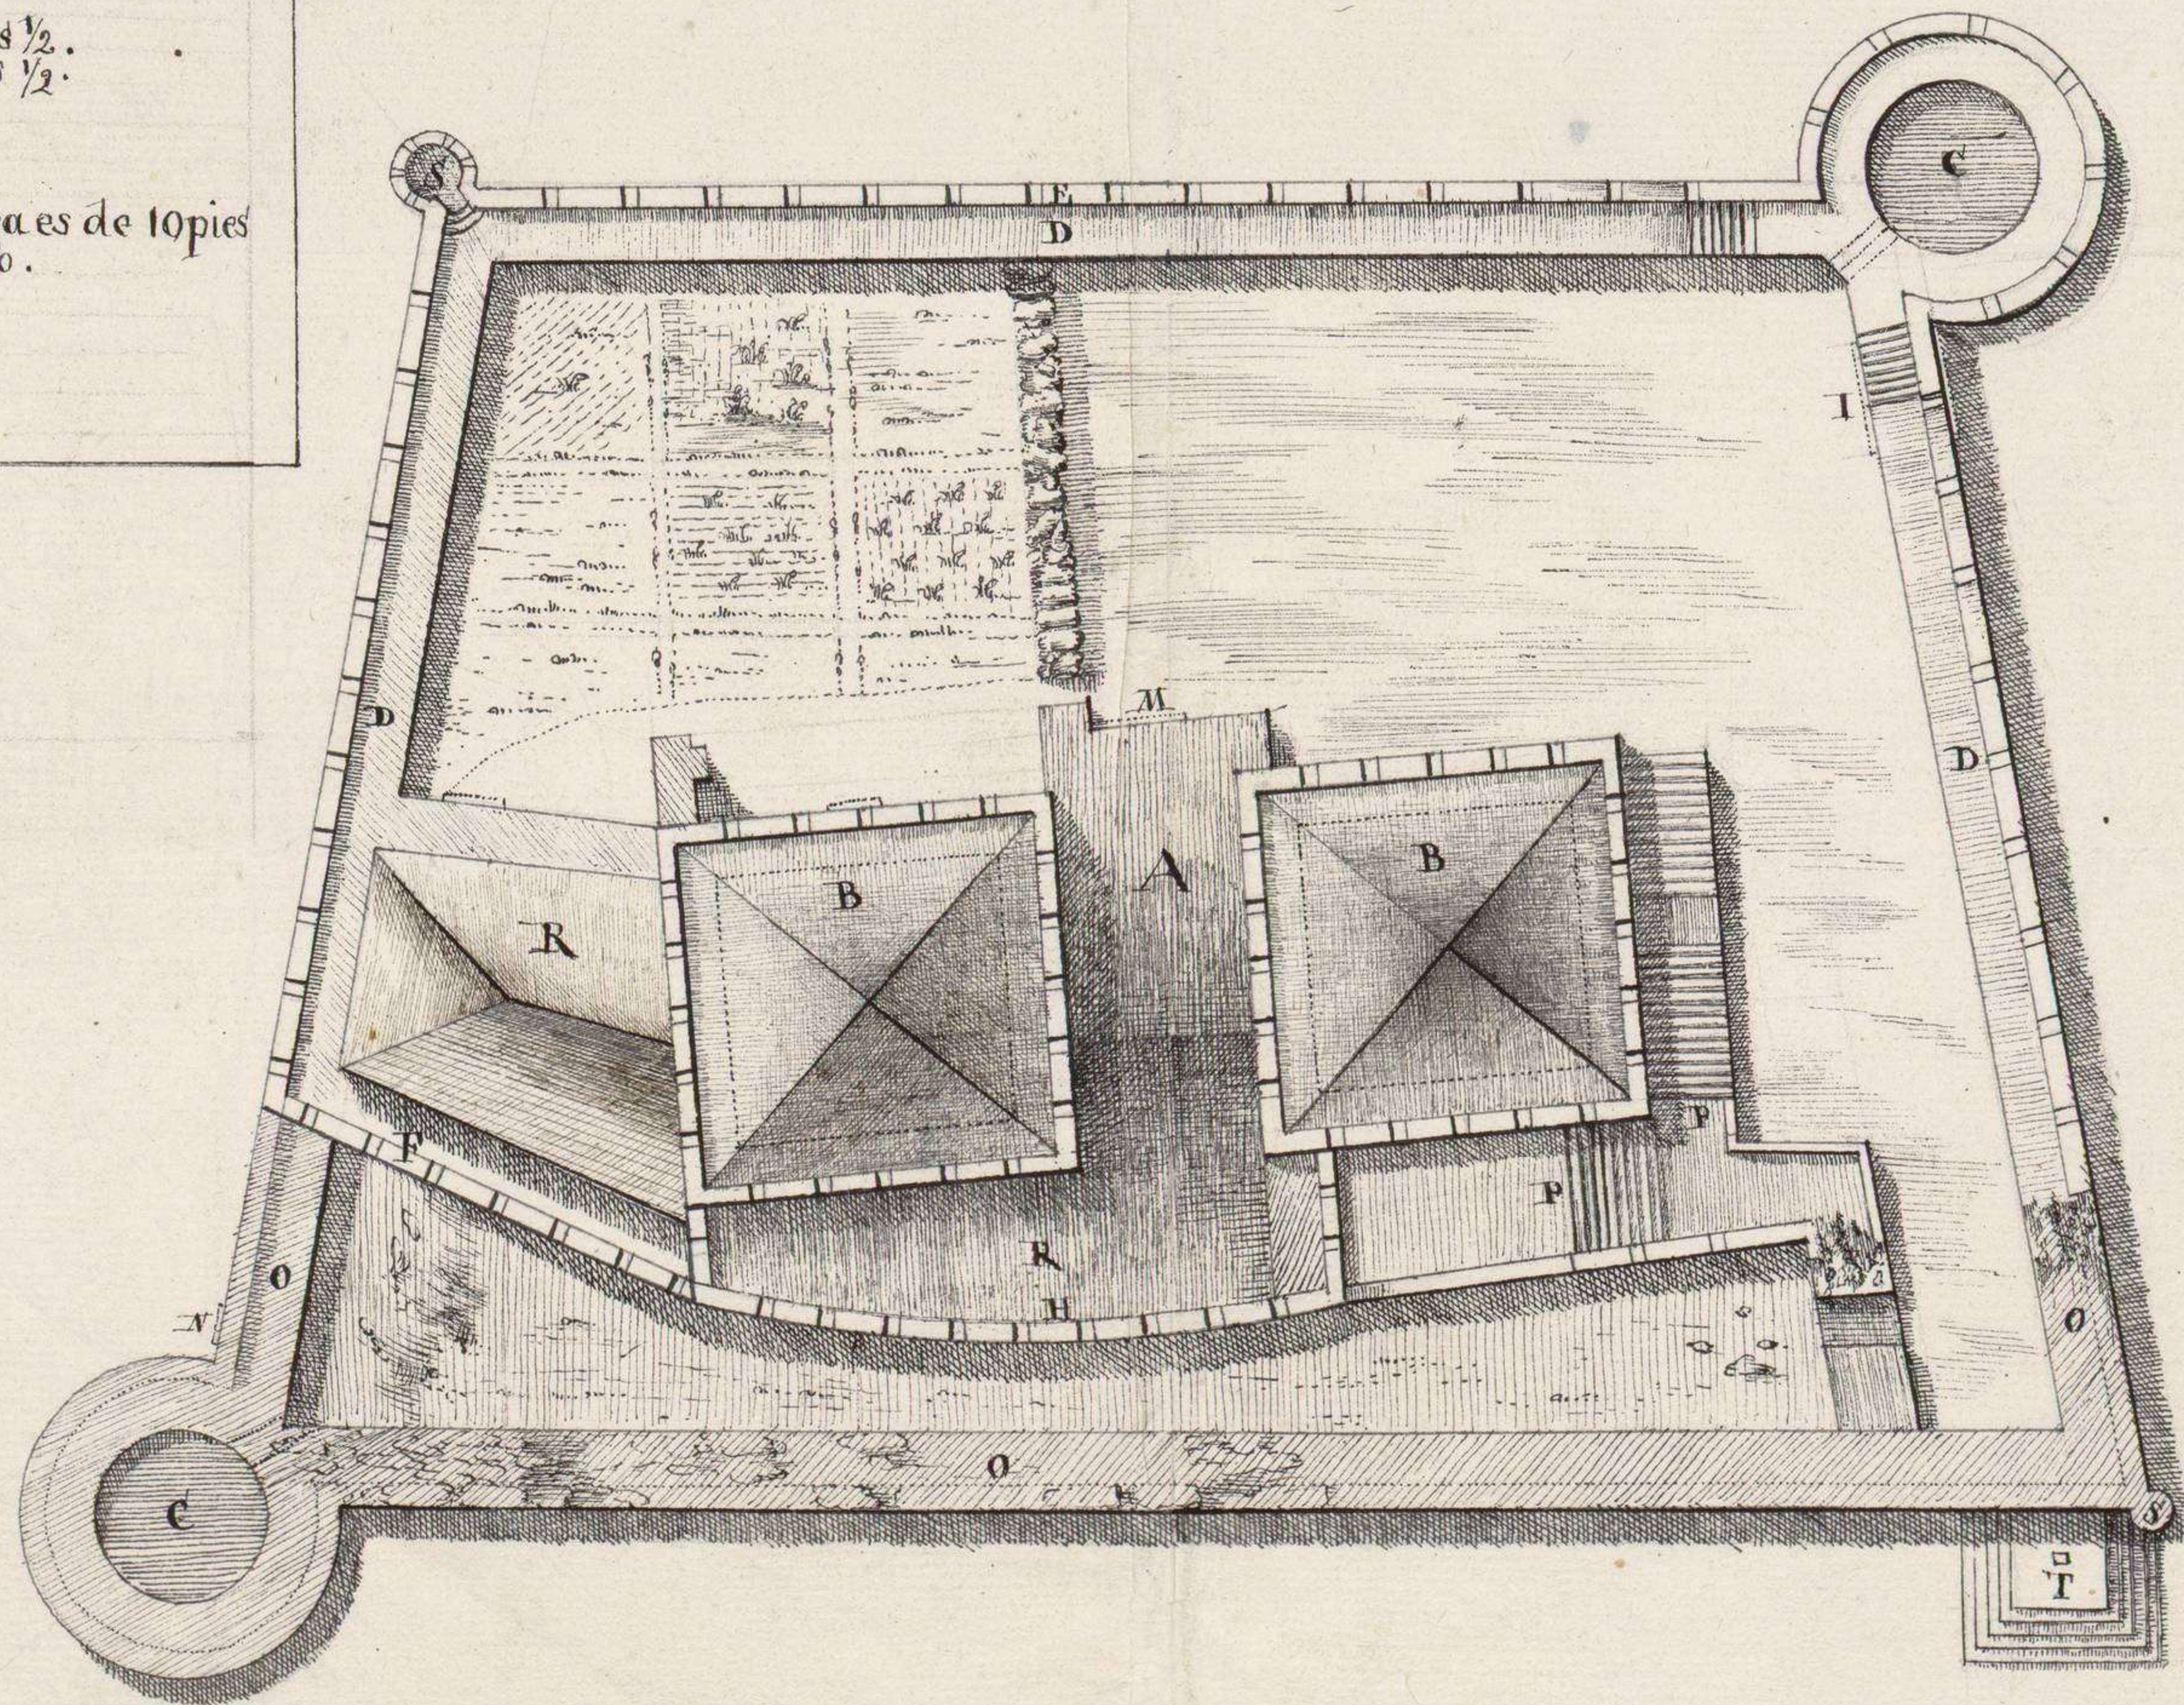

Bellaan Beaumont
Pedro Beaumont

